


BRNO - ŽIDENICE



BRNO - MALOMĚŘICE

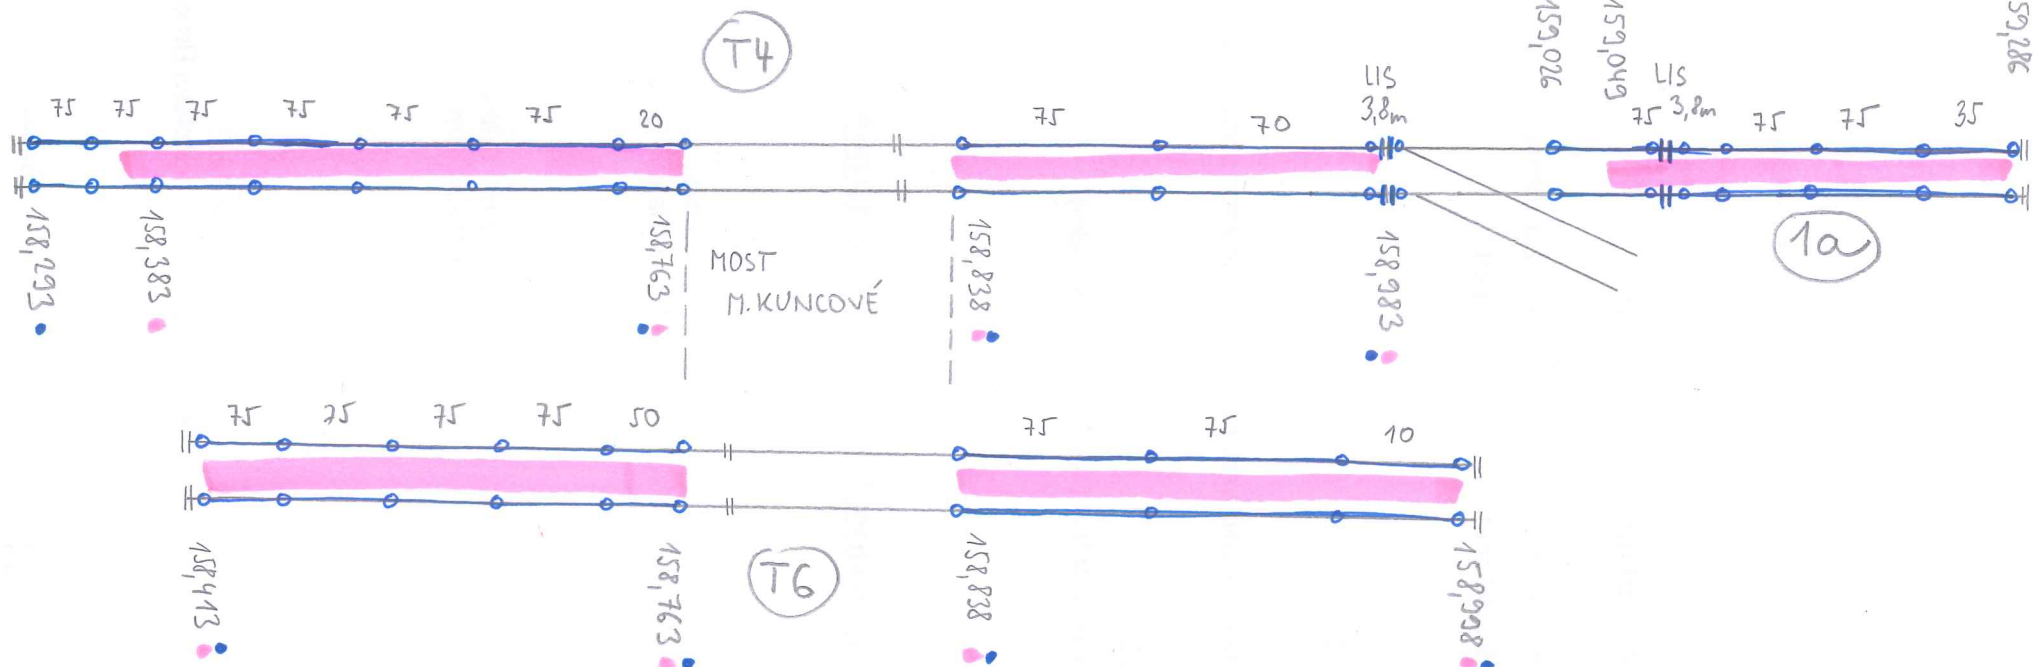

STROJNÍ ČIŠTĚNÍ

KOLEJNICE SE SVAREM

LIS

STROJNÍ ČIŠTĚNÍ LIŠTOV ŠÍŘKY 3,55m (V KOLEJI Č. T4 S ODCHYLENÍM OD OSY KOLEJE)

KABELOVÁ TRASA VLEVO KOLEJE Č. T4 !!!