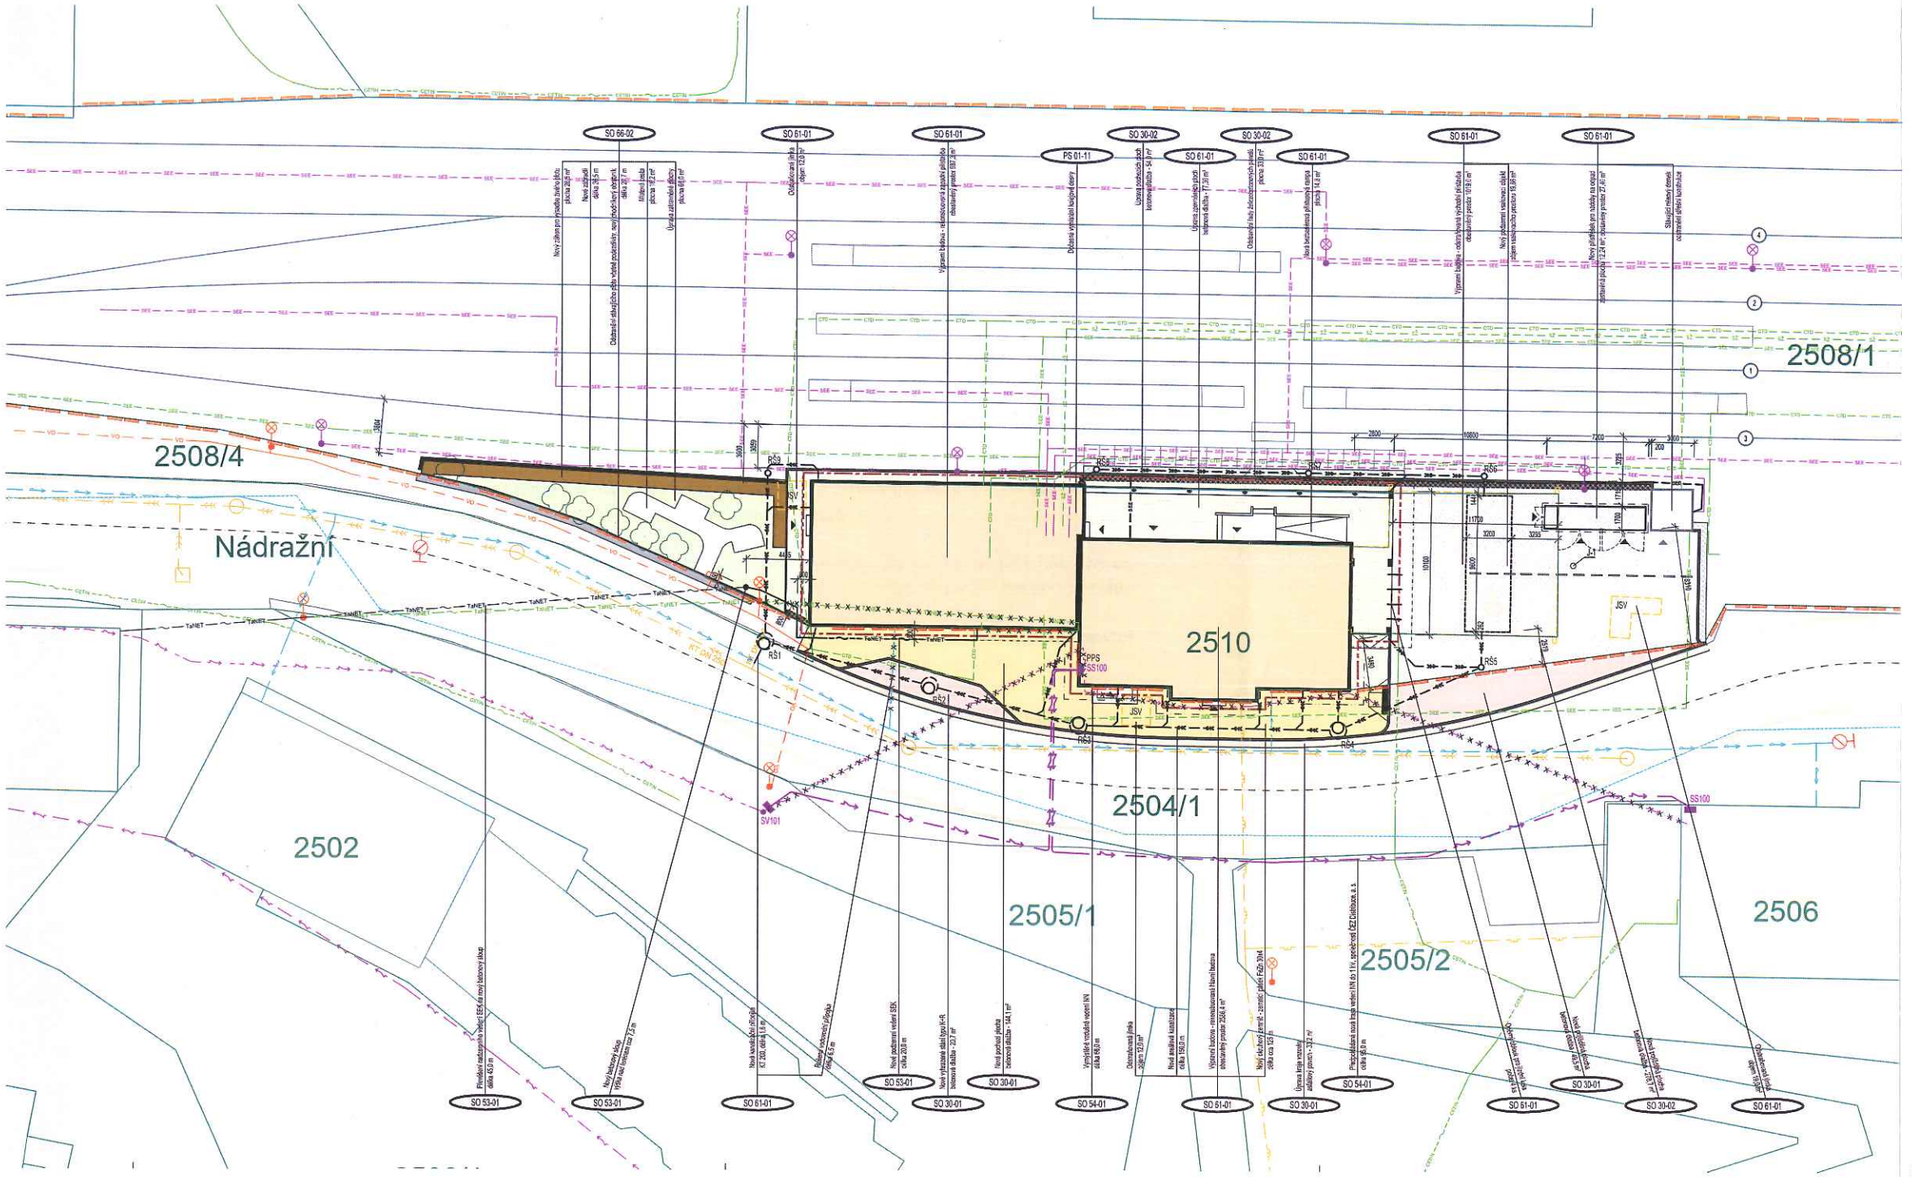

LEGENDA:

Hranice pozemků dle KN, k. ú. Tachov	Ochranné pásmo dráhy (60 m od osy krajní koleje)
Hranice obvodu dráhy	Vnější podzemní ochranné místo počíjení vody
Železniční stanovená část objektu zastavěná plochou 510 /16 m²	Odbalkonované objekty
Nová zpevněné plochy - betonová skládaná dlažba pojízdná	Nové zpevněné plochy - betonová skládaná dlažba pochozí
Nová betonové obrubu	Vyjmenění terénu kamenivem
Upravovaná plocha zeleně	Rušivá vedení stávající/cizích sítí
Nová trasa podzemního vedení SEK spol. TaNET West s.r.o.	Přeložená podzemní vedení SEK spol. TaNET West s.r.o.
Nová zemnící kabelizace a kanalizační přípojka	Nová trasa NN CYKY 4J16
Nový zemnící pásek	Provedená sonda hydrogeologického průzkumu
Stávající bezodtokáv jímka spalitelných nečistot a odstavení	Nová trasová značka přeložek kanalizace
Nová přípojková pojistná skříň pouzdrá vymístění vedení NNJ	Předpokládaná nová trasa vedení NN do 1 kV
Nový rozvaděč rozpojovací pro venkovní vedení	Nový rozvaděč-skříňový pro připojení vrátků do 240 m²

SO 54-01 Vymístění nadzemního vedení NN - není předmětem této dokumentace, realizaci zajišťuje vlastník spol. ČEZ Distribuce a.s.

LEGENDA - STÁVAJÍCÍ SÍTĚ TECHNICKÉ INFRASTRUKTURY:

- Podzemní jednotná kanalizace pro veřejnou potřebu ve správě spol. Vodárny a kanalizace Karlovy Vary, a. s.
- Podzemní vodovodní potrubí pro veřejnou potřebu ve správě spol. Vodárny a kanalizace Karlovy Vary, a. s
- Podzemní vyřazené vodovodní potrubí pro veřejnou potřebu
- TaNET — Nadzemní vedení sítí elektronických komunikací v majetku spol. TaNET West s.r.o.
- CETIN — Podzemní vedení sítí elektronických komunikací v majetku spol. Česká telekomunikační infrastruktura a.s.
- SŽ — Podzemní sdělovací vedení v majetku Správy železnic
- SSZT — Podzemní sdělovací vedení v majetku Správy železnic, ve správě Správy sdělovací a zabezpečovací techniky (SSZT)
- CTD — Podzemní sdělovací vedení v majetku Správy železnic, ve správě Centra telematiky a diagnostiky (CTD) provozované spol. ČD-Telematika a.s.
- SEE — Podzemní sdělovací vedení v majetku Správy železnic, ve správě Správy elektrotechniky a energetiky (SEE)
- SEE — Podzemní energetická vedení v majetku Správy železnic, ve správě Správy elektrotechniky a energetiky (SEE)
- Nadzemní trolejová vedení NN (do 1 kV) v majetku spol. ČEZ Distribuce, a. s.
- Podzemní vedení NN (do 1 kV) v majetku spol. ČEZ Distribuce, a. s.
- VO — Podzemní vedení veřejného osvětlení v majetku města Tachov
- Podzemní vedení NTL plynovodu (5 – 400 kPa) v majetku nebo správě společnosti Gasnet, s.r.o.

- ZÁKRESY TRAS SÍTÍ TECHNICKÉ INFRASTRUKTURY JSOU POUZE ORIENTAČNÍ
- PŘED ZAPOČETÍM STAVEBNÍCH PRACÍ JE NUTNÉ ZAJISTIT VYTÝČENÍ VEŠKERÝCH INŽENÝRSKÝCH SÍTÍ U JEDNOTLIVÝCH SPRAČŮ SÍTÍ A ZAŘÍZENÍ
- ZEMNÍ PRÁCE V OCHRANNÝCH PÁSMECH VEDENÍ INŽENÝRSKÝCH SÍTÍ BUDOU PROBÍHAT VÝHRADNĚ RUČNÍMI NÁSTROJI S MAXIMÁLNÍ OPATRNOSTÍ

Trať č.:	106 00	Začátek - konec tratě:	Domažlice odbočná výh.č.401 - Planá u Mar.Lázní		Severka
Traťový úsek:	0332	km. počátku:	11,736	žel.:	Tachov
Objekt č.p.:	609	parc. č.:	2510	k. ú.:	Tachov
Úroveň ±0,000:		Podlaha v 1.NP, Mísnost č. 1.01		530,560 Bpv	
Maximální výška objektu:		od ±0,000	12,25 m	od přilehlého terénu	12,05 m

STAVEBNÍK:	Správa železnic, státní organizace IČO: 709 94 234, Dlážděná 1003/7, Nové Město, 110 00 Praha 1
GENERÁLNÍ PROJEKTANT:	A 3 PROJEKT, s.r.o. J. V. Sládka 609 391 81 Veselí nad Lužnicí II IČO: 26049808 tel.: +420 777 061 828 e-mail: a3projekt@a3projekt.cz
PROJEKTANT ČÁSTI PROFESE:	A 3 PROJEKT, s.r.o. J. V. Sládka 609 391 81 Veselí nad Lužnicí II IČO: 26049808 tel.: +420 777 061 828 e-mail: a3projekt@a3projekt.cz

PROJEKT:
"Rekonstrukce výpravní budovy v žst. Tachov" objekt č. p. 609, na parc. č. 2510, k. ú. Tachov

STUPEŇ: **Projektová dokumentace pro provedení stavby (PDPS)** ČÁSTI PROFESE: **Situační výkresy**

VÝKRES/PŘÍLOHA:

KOORDINAČNÍ SITUAČNÍ VÝKRES

KÓD/ČÍSLO VÝKRESU/PŘÍLOHY: **C.3**

VYPRACOVAL: Jakub Rohlík	DATUM: 28. 10. 2020	MĚŘÍTKO: 1:200	ZODPOVĚDNÝ PROJEKTANT: Ing. Petr Studený
	ZAKÁZKA: 14/2020	VÝTISK:	
SOUBOR: 14_ZSPD_SŽ_Tachov_VB_C.dwg			

17.12.2020

Vodárny a kanalizace Karlovy Vary, a.s.
Zapsáno v OR KS Plzeň pod č. B 375
Studentská 328/64 (6)
360 07 Karlovy Vary - Doubí