
GSM-R ÚSTÍ N.L. - CHOMUTOV

SCHÉMA PŘENOSOVÉHO SYSTÉMU

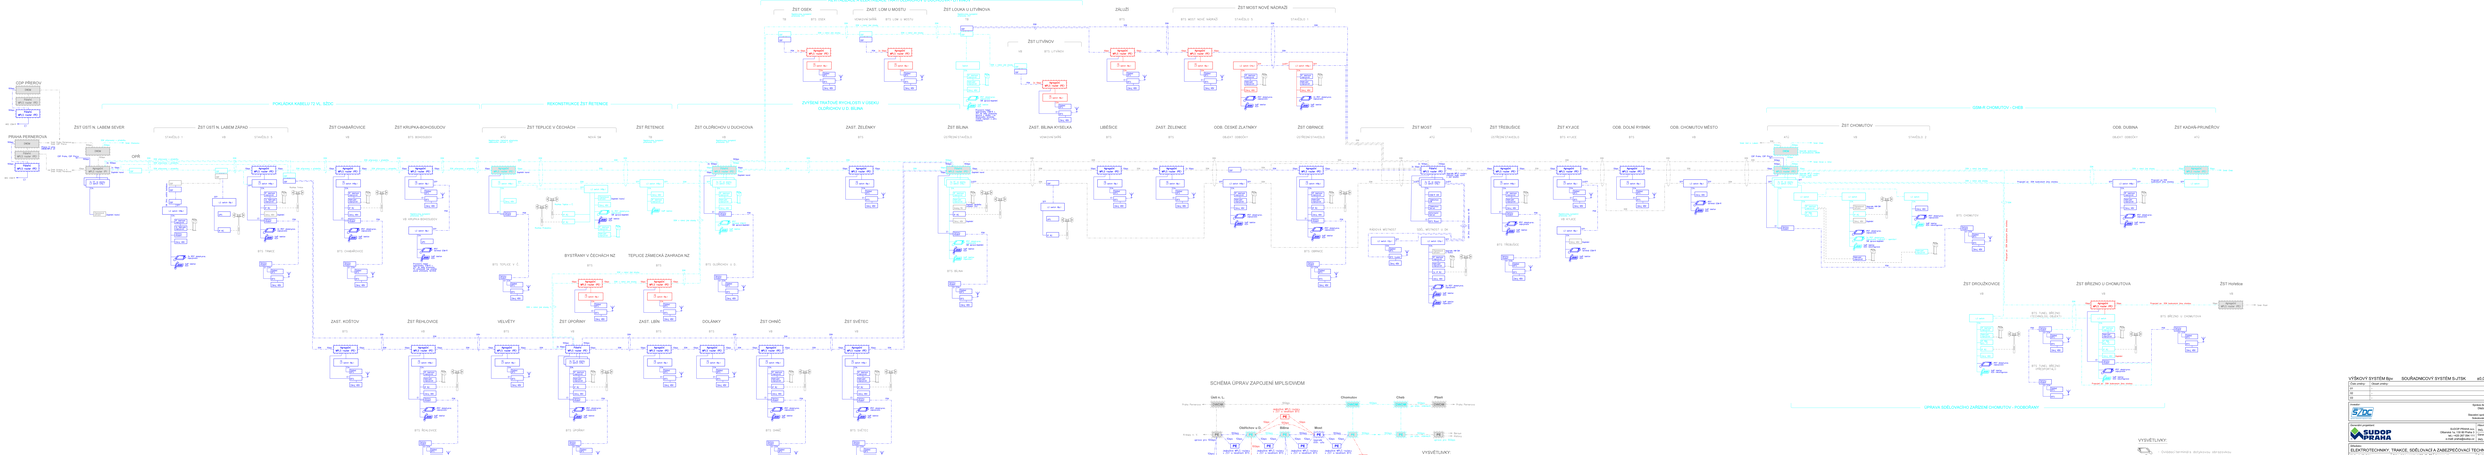

VÝŠKOVÝ SYSTÉM Bpv	SOUŘADNICOVÝ SYSTÉM S-JTSK		xG,000 = xxx,xx m n. m.
Číslo změny	Datum změny		Datum vložk.
1			
2			
3			

Investor:	Správa železniční dopravní cesty, s.o. Oblastní ředitelství Ústí nad Labem Resslerova 2185/5, 400 01 Ústí nad Labem
Projektant:	SUDOP PRAHA a.s. Olšanská 54/3, 130 80 Praha 3 tel.: 296 428 111, fax: 296 428 112 e-mail: sudoppraha@sudop.cz, www.sudop.cz

ELEKTROTECHNIKA		TRAKCE, SDĚLOVACÍ A ZABEZPEČOVACÍ TECHNIKY	
Projektant:	Ing. Jaroslav Kopřiva	Technický pracovník: Ing. Jiří Tomek	Kontrolovał:
Kraj. správa projektu:		Kraj. úřad/Obec/KÚ/ČÚZK:	Kraj. úřad/Obec/KÚ/ČÚZK:
Číslo zakázky:			Číslo stavby: 17 030 205
Název stavby:	GSM-R ÚSTÍ NAD LABEM - CHOMUTOV		Projektová etapa: DUR
Část:	ŽELEZNIČNÍ SDĚLOVACÍ ZAŘÍZENÍ D.3.3 PODKLADY ODBORNÝCH ČINNOSTÍ		Datum: 03/2019
Název výkresu:			Číslo listů: D.3.3
		Měřítko:	Číslo výkresu: 3.1
		Formát výkresu:	A1

SCHÉMA PŘENOSOVÉHO SYSTÉMU

Tento výkres nesmí být kopírován, rozmnožován, ani jakýmkoliv způsobem poskytován třetím osobám bez souhlasu autora.