
SCHÉMA KABELIZACE

PS 702 DOK V ÚSEKU Č. ZLATNÍKY - OBRNICE - MOST

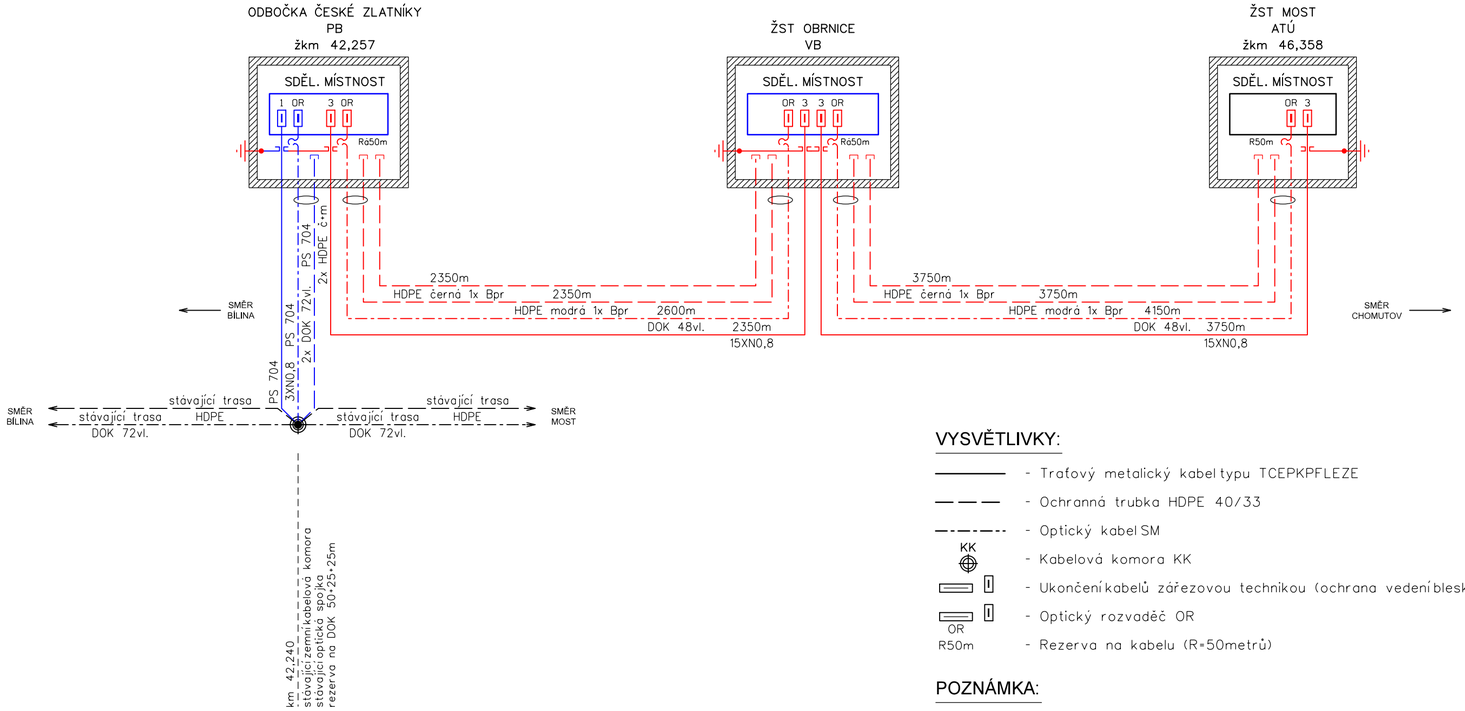

DÉLKY SDĚLOVACÍ KABELIZACE PS 702

DÉLKA TCEPKPFLEZE 15XN0,8	6100m
DÉLKA TRUBKY HDPE 40/33	12200m
DÉLKA OPTICKÉHO KABELU 48vl. SM	6750m

VYSVĚTLIVKY:

- Trafový metalický kabel typu TCEPKPFLEZE
- Ochranná trubka HDPE 40/33
- Optický kabel SM
- KK — Kabelová komora KK
- Ukončení kabelů zářezovou technikou (ochrana vedení bleskojistkami)
- OR — Optický rozvaděč OR
- R50m — Rezerva na kabelu (R=50metrů)

POZNÁMKA:

-

-

LEGENDA:

- řeší PS 702
- řeší jiný PS nebo SO této stavby
- stávající stav

VÝŠKOVÝ SYSTÉM Bpv SOUŘADNICOVÝ SYSTÉM S-JTSK ±0,000 = xxx,xx m n. m.

Číslo změny:	Obsah změny:	Datum změny:
01	-	-
02	-	-
03	-	-

Investor:
Správa železniční dopravní cesty, s.o.
Dlážděná 1003/7, 110 00 Praha 1
Stavební správa západ se sídlem v Praze
Sokolovská 278/1955, 190 00 Praha 9

Generální projektant:
SUDOP PRAHA a.s.
Olšanská 1a, 130 80 Praha 3
tel.: +420 267 094 111
fax: +420 224 230 316
e-mail: praha@sudop.cz

Hlavní inženýr projektu: ING. OLDŘICH HORA
Garant profese: ING. OLDŘICH HORA

Středisko: ELEKTROTECHNIKY, TRAKCE, SDĚLOVACÍ A ZABEZPEČOVACÍ TECHNIKY

Vedoucí střediska:	Odpovědný projektant SO, IO, PS:	Vypracoval:	Kontroloval:
ING. MARTIN RAIBR	ING. PAVEL ROHÁČ	ING. PAVEL ROHÁČ	ING. OLDŘICH HORA

Název akce:
GSM-R ÚSTÍ NAD LABEM - CHOMUTOV

Číslo smlouvy: 17 035 208
Projektový stupeň: DUR

Část:
ŽELEZNIČNÍ SDĚLOVACÍ ZAŘÍZENÍ
D.2.7 KABELIZACE
PS 702 DOK V ÚSEKU Č. ZLATNÍKY - OBRNICE - MOST

Datum: 03/2019
Číslo části: D.2.7

Název přílohy:
SCHÉMA KABELIZACE

Měřítko:
Počet formátů: 3x A4
Číslo přílohy: **3.3**

DOKUMENT LZE UŽÍVAT POUZE VE SMYSLU PŘÍSLUŠNÉ SMLOUVY O DÍLO. ŽÁDNÁ JEHO ČÁST NEMŮŽE BÝT DLE ZÁKONA Č.121/2000 Sb, KOPÍROVÁNA NEBO JINÝM ZPŮSOBEM ROZŠIŘOVÁNA BEZ SOUHLASU SUDOP PRAHA a.s.