SITUACE KABELIZACE

PS 701 DOK.V ÚSEKU SOUŠ - MOST N.N. - LOUKA u LITVÍNOVA

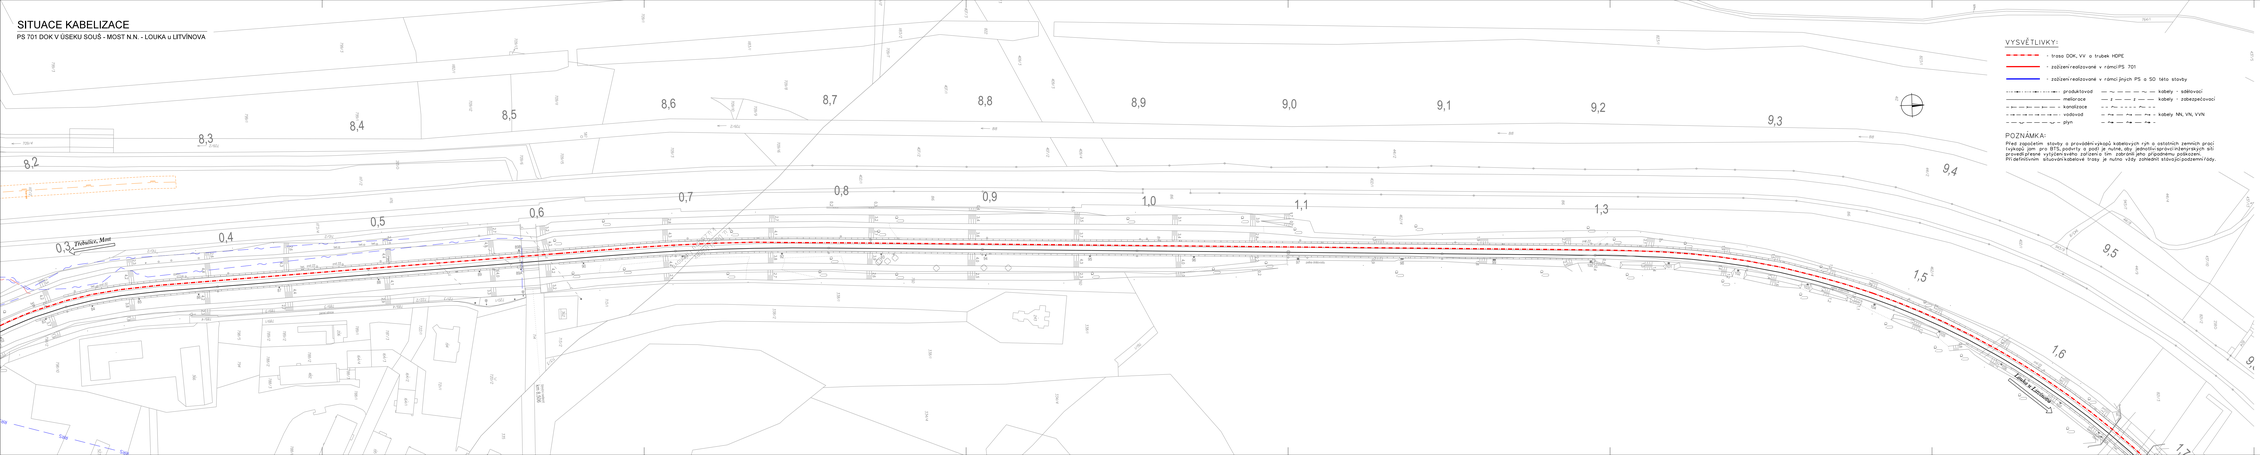
8,2
8,3
8,4
8,5
8,6
8,7
8,8
8,9
9,0
9,1
9,2
9,3
9,4
9,5
0,3
0,4
0,5
0,6
0,7
0,8
0,9
1,0
1,1
1,3
1,5
1,6
Třebušice, Most
Louka u Litvínova
TO5-V
TO5-V
TO5-V