SITUACE KABELIZACE

PS 703 DOK V ÚSEKU ÚSTÍN. L. ST. 5 UPOŘÍNY - SVĚTEC

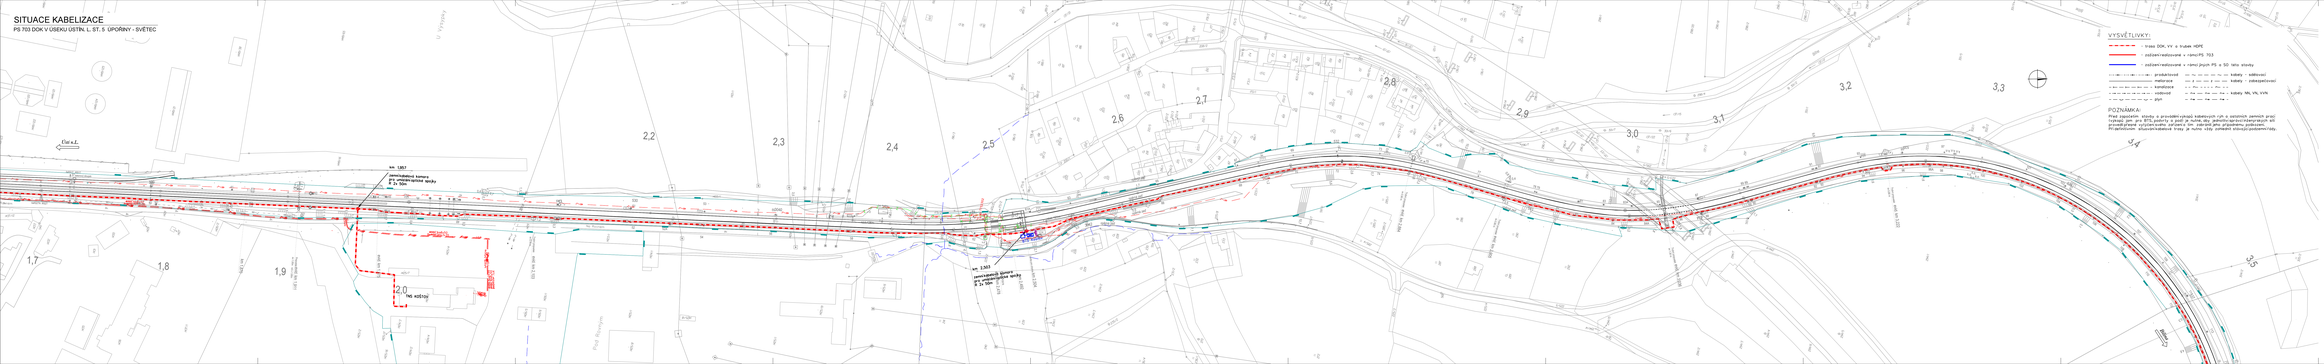
km 1267
ŽB
ŽB
ŽB
ŽB
km 1303
ŽB
ŽB
ŽB
ŽB