

GSM-R ÚSTÍ N.L. - CHOMUTOV




TYPOVÝ TRUBKOVÝ STOŽÁR BTS

LEGENDA MATERIÁLŮ:

- ZPĚTNÝ ZHUTNĚNÝ ZÁSYP ZEMINOU
- PŮVODNÍ ZEMINA
- ŠTĚRKOPÍSKOVÝ PODSYP
- KONSTRUKCE Z PROSTÉHO BETONU B10
- KONSTRUKCE ZE ŽELEZOBETONU B20

LEGENDA ÚPRAV POVRCHŮ:

- PŮVODNÍ BARVA STOŽÁRU (ŠEDÁ)

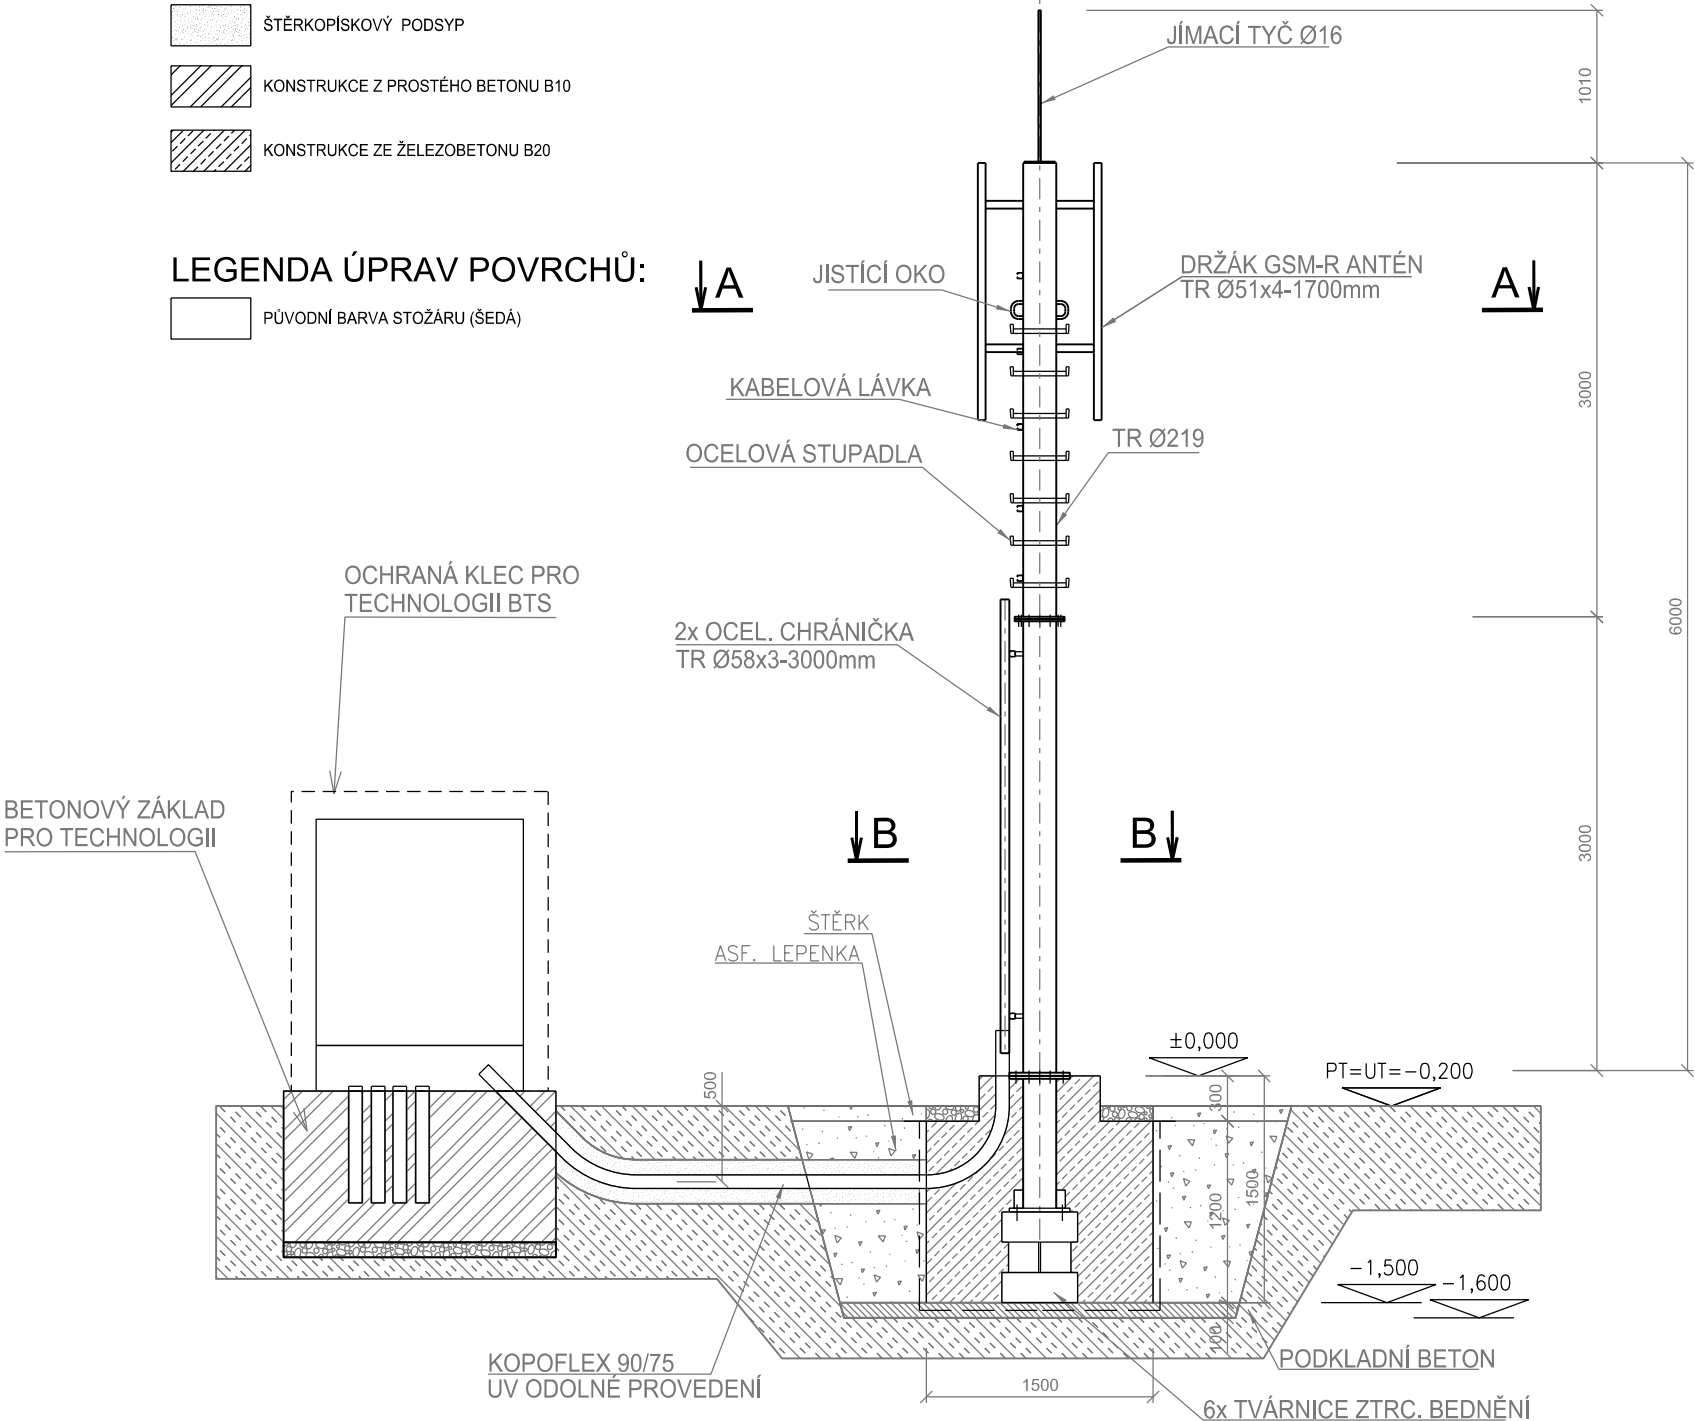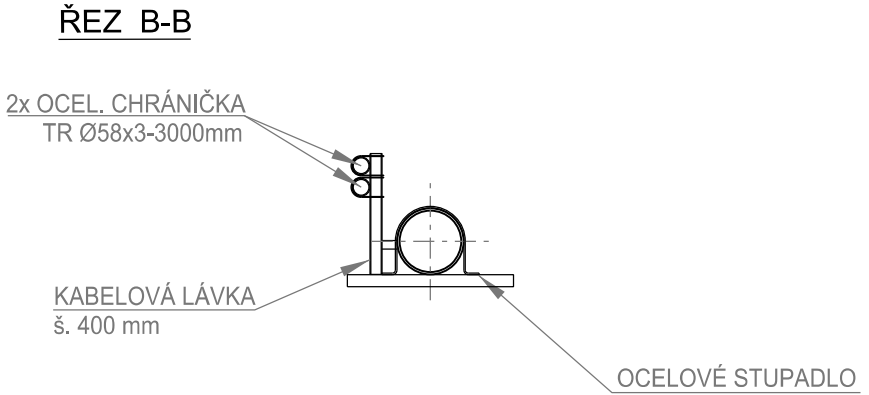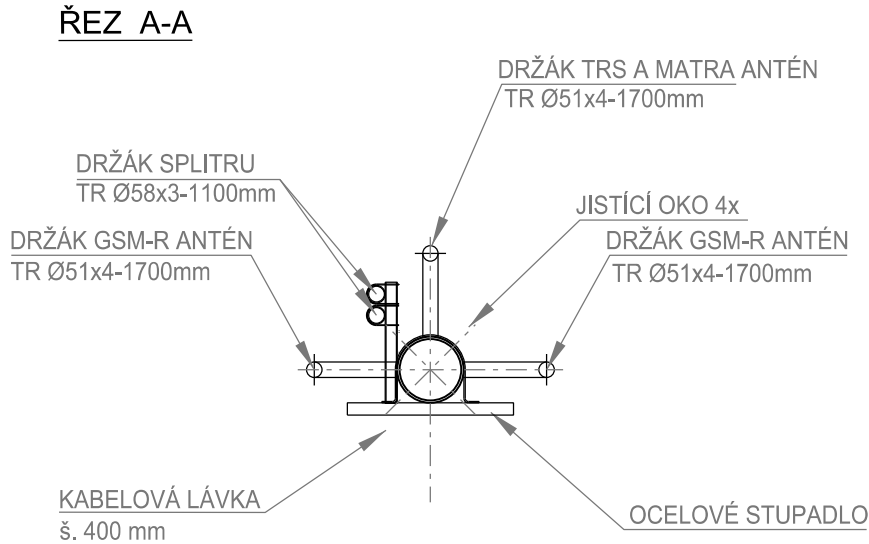

VÝŠKOVÝ SYSTÉM Bpv      SOUŘADNICOVÝ SYSTÉM S-JTSK      ±0,000 = xxx,xx m n. m.

Číslo změny:	Obsah změny:	Datum změny:
01	-	-
02	-	-
03	-	-

<b>Investor:</b>	Správa železniční dopravní cesty, s.o. Dlážděná 1003/7, 110 00 Praha 1
	Stavební správa západ se sídlem v Praze Sokolovská 278/1955, 190 00 Praha 9

<b>Generální projektant:</b>	SUDOP PRAHA a.s. Olšanská 1a, 130 80 Praha 3 tel.: +420 267 094 111 e-mail: praha@sudop.cz	<b>Hlavní inženýr projektu:</b> ING. OLDŘICH HORA
		<b>Garant profese:</b> ING. OLDŘICH HORA

<b>Středisko:</b> ELEKTROTECHNIKY, TRAKCE, SDĚLOVACÍ A ZABEZPEČOVACÍ TECHNIKY			
<b>Vedoucí střediska:</b>	<b>Odpovědný projektant SO, IO, PS:</b>	<b>Vypracoval:</b>	<b>Kontroloval:</b>
ING. MARTIN RAJBR	ING. ONDŘEJ KRUPÍČKA	ING. ONDŘEJ KRUPÍČKA	ING. OLDŘICH HORA

<b>Název akce:</b>	<b>Číslo smlouvy:</b> 17 035 208	
<b>GSM-R ÚSTÍ NAD LABEM - CHOMUTOV</b>	<b>Projektový stupeň:</b> DUR	
<b>Část:</b> ŽELEZNIČNÍ SDĚLOVACÍ ZAŘÍZENÍ D.2.3 POKRYTÍ ODOBOČNÝCH TRATÍ	<b>Datum:</b> 03/2019	
<b>Název přílohy:</b>	<b>Číslo části:</b> D.2.3	<b>Číslo přílohy:</b> 4.3