SITUACE KABELIZACE
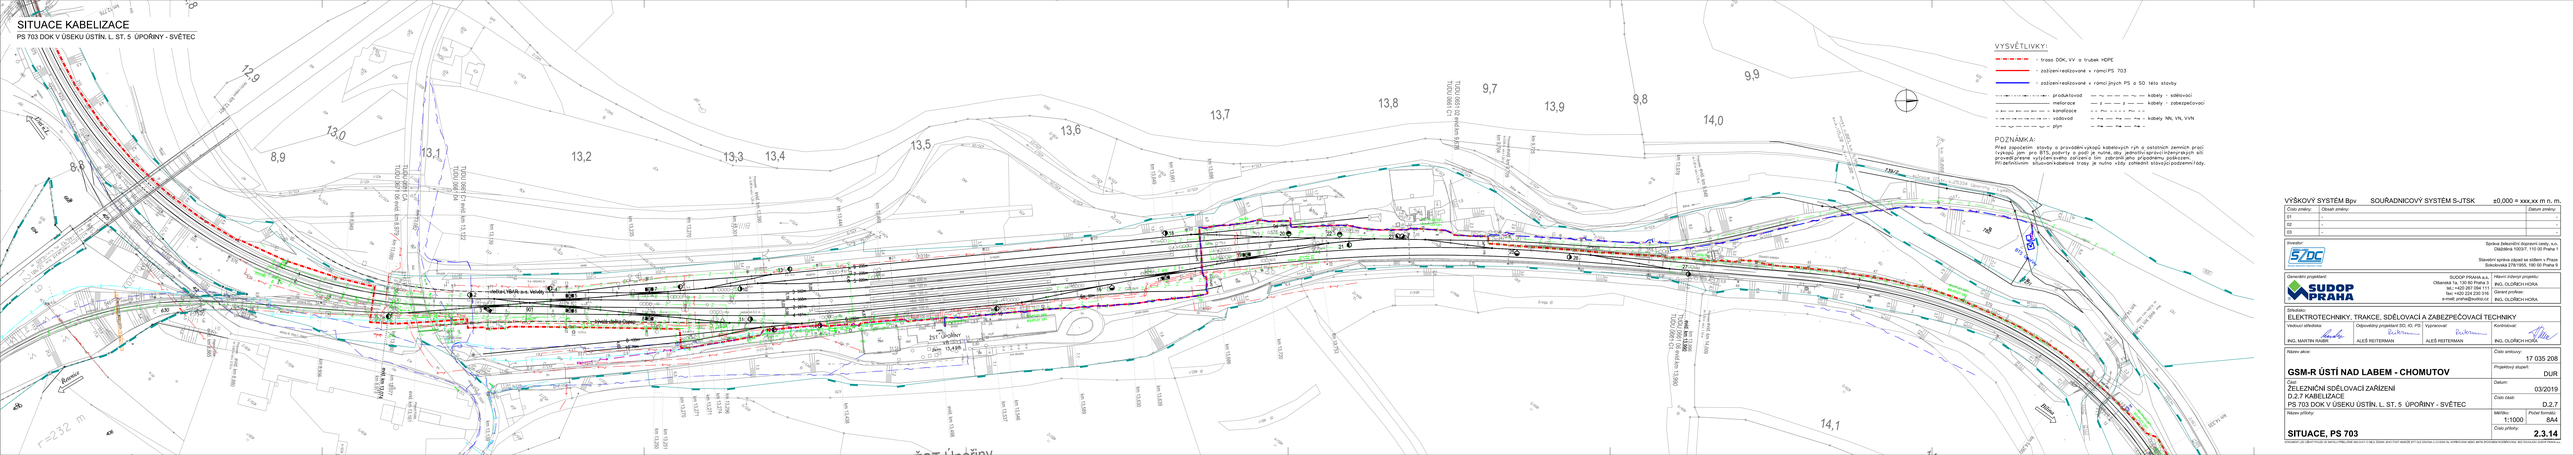
PS 703 DOK V ÚSEKU ÚSTÍN. L. ST. 5 ÚPOŘINY - SVĚTEC