


ŽST ÚSTÍ N. L. ZÁPAD, ST. 5, UMÍSTĚNÍ ZAŘÍZENÍ

KOLEJIŠTĚ


CHEB ← ○ → ÚSTÍ NAD LABEM

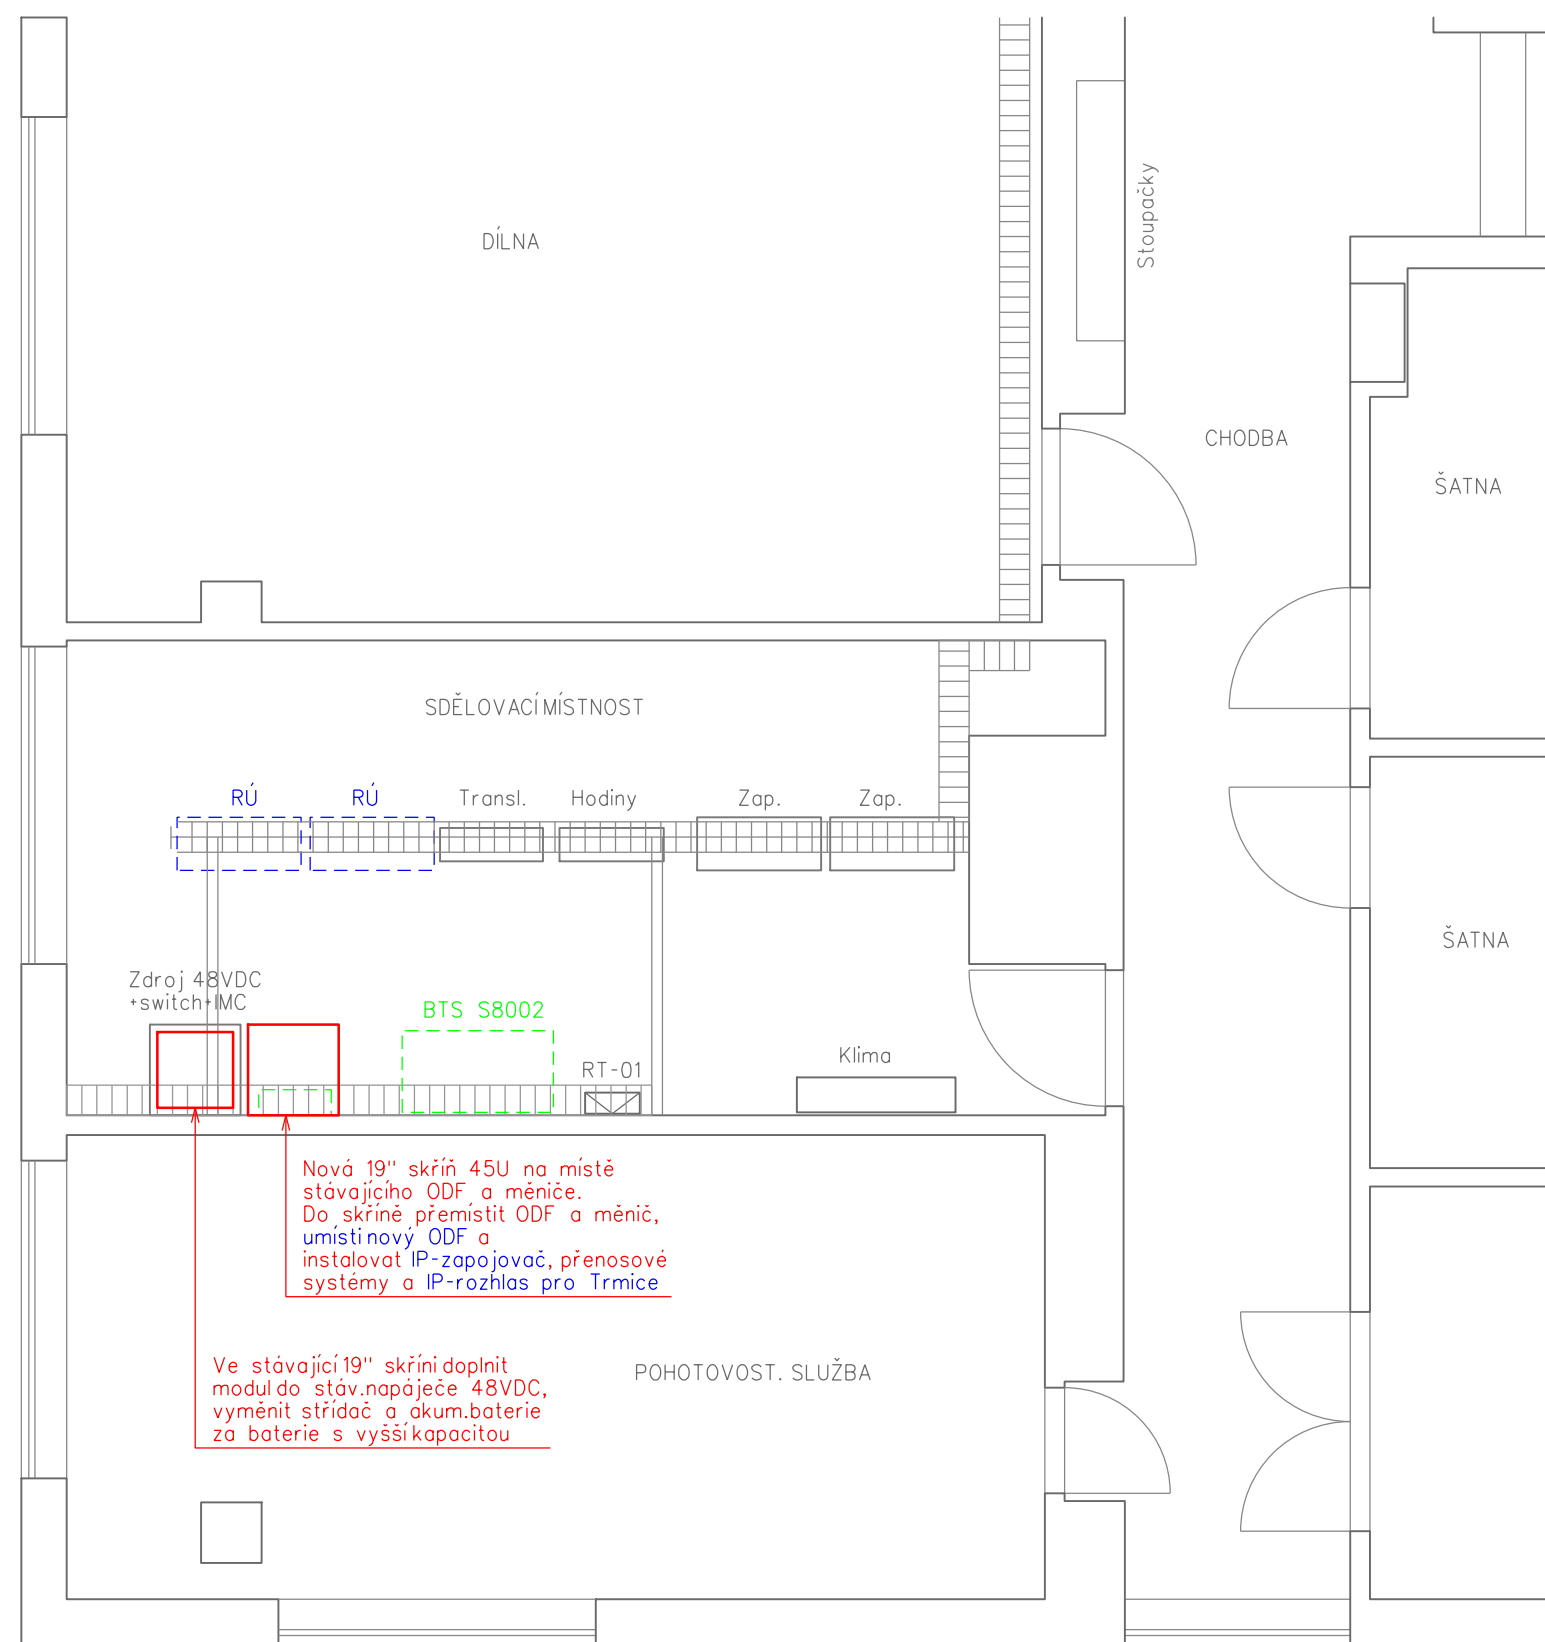

KOLEJIŠTĚ

CHEB ← ○ → ÚSTÍ NAD LABEM

ŽST ÚSTÍ N. LABEM ZÁPAD - ST. 5  
OBJEKT STAVĚDLA 5 - 4.NP

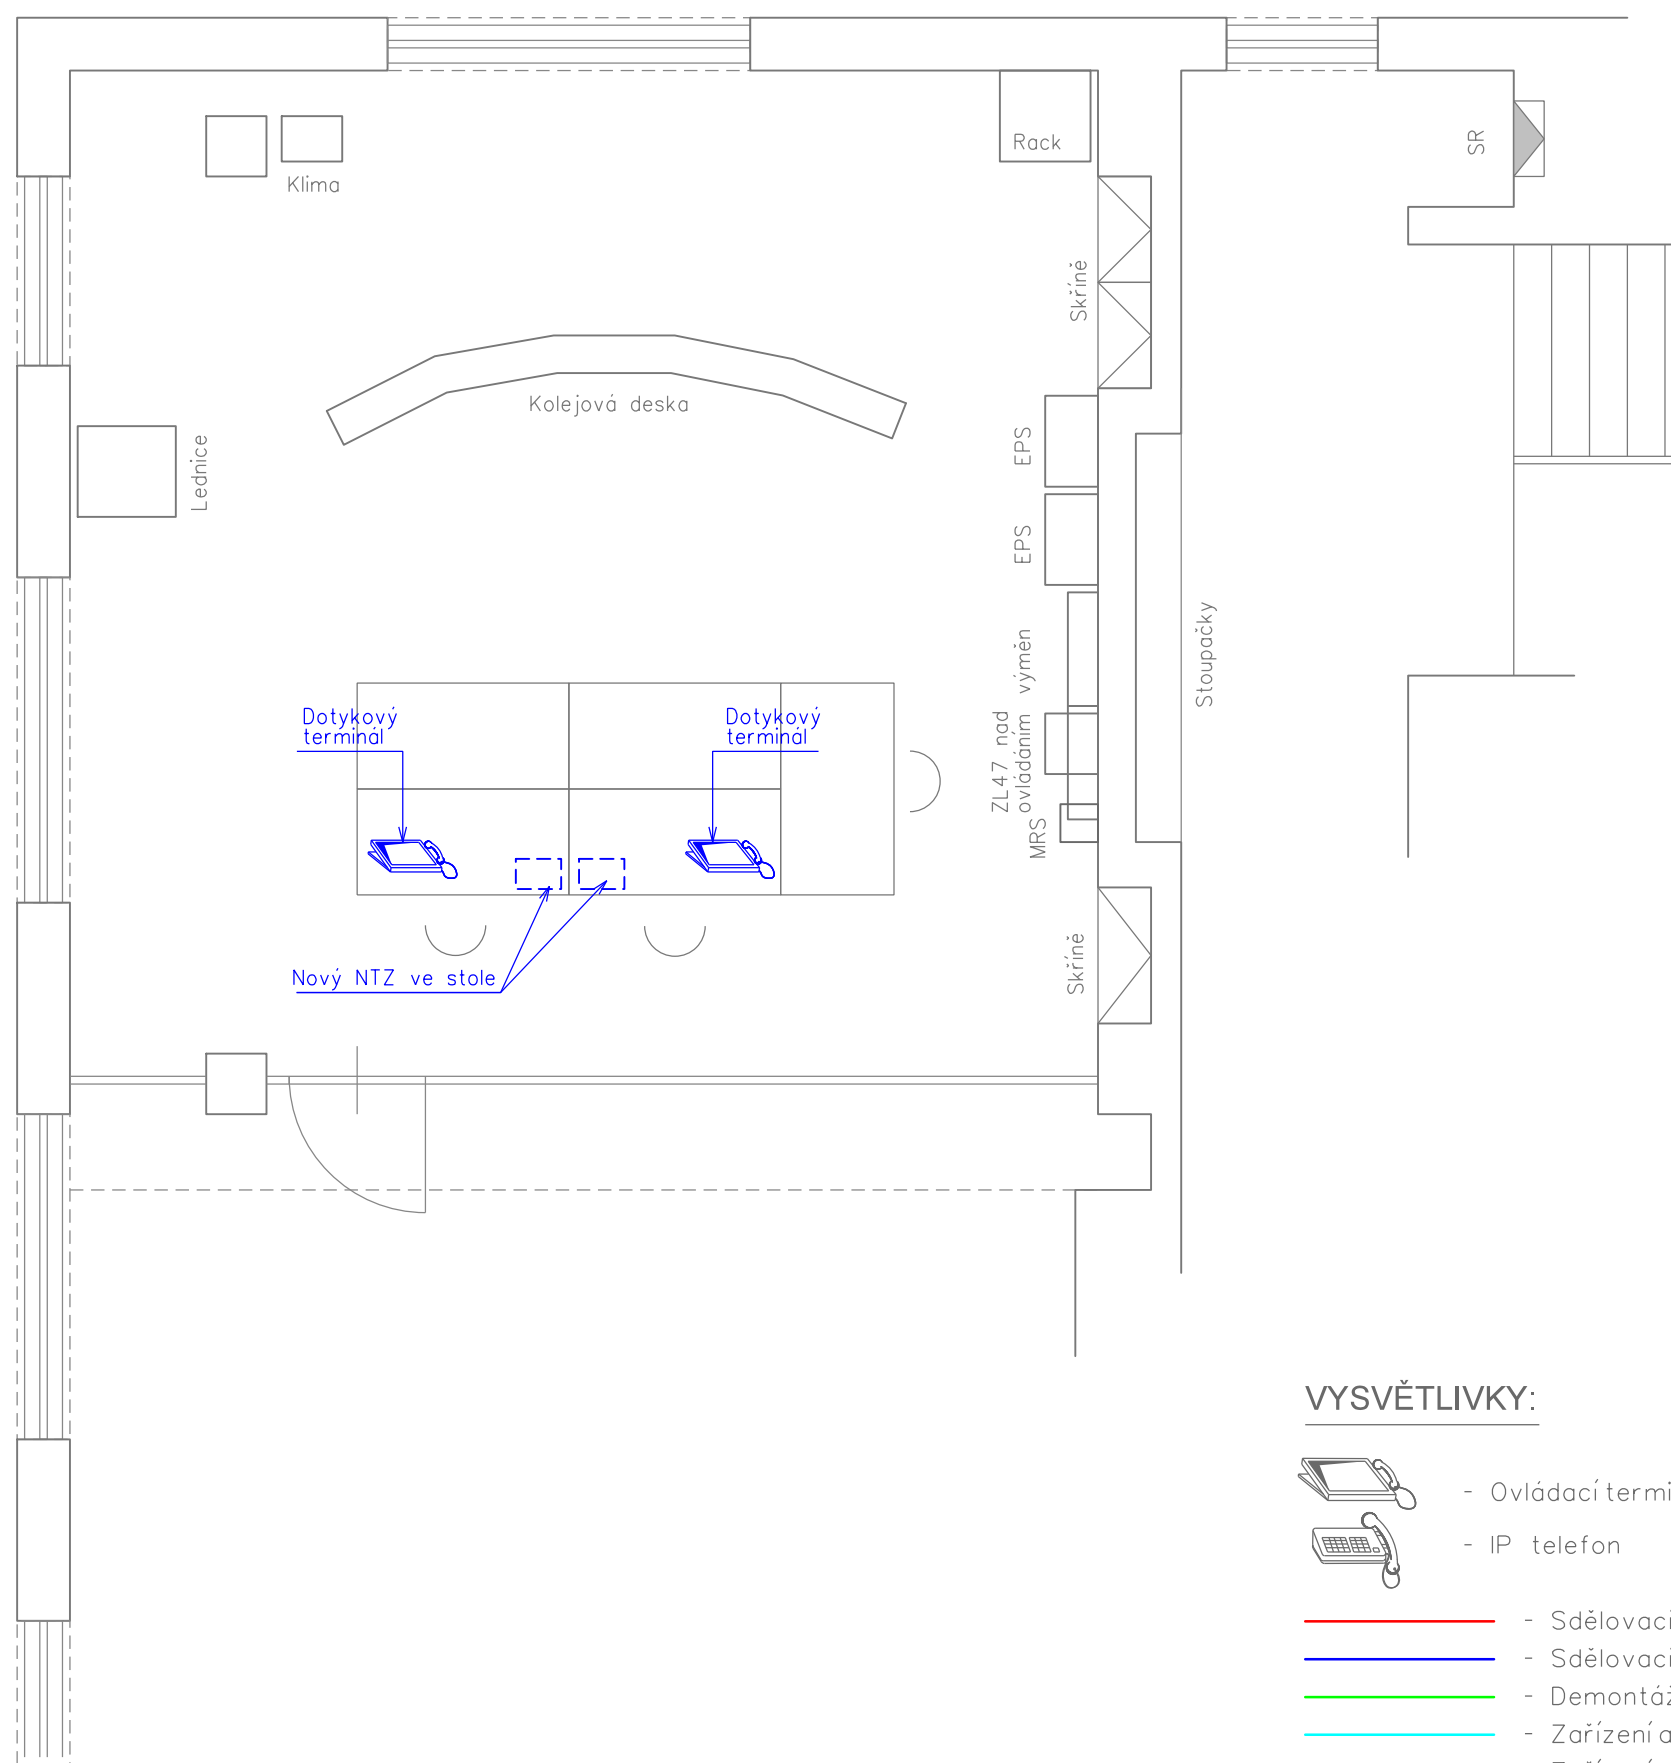

VYSVĚTLIVKY:




- Ovládací terminál s dotykovou obrazovkou
- IP telefon





- Sdělovací zařízení budované v rámci této části D.2
- Sdělovací zařízení budované v rámci této stavby, v jiných PS/SO
- Demontáže a přemístění v rámci této části D.2
- Zařízení a propojení řešená v rámci jiných staveb
- Zařízení a propojení stávající

VÝŠKOVÝ SYSTÉM Bpv      SOUŘADNICOVÝ SYSTÉM S-JTSK      ±0,000 = xxx,xx m n. m.

Číslo změny:	Obsah změny:	Datum změny:
01	-	-
02	-	-
03	-	-

<p><b>Investor:</b></p>  <p><i>Správa železniční dopravní cesty</i></p>	<p>Správa železniční dopravní cesty, s.o.          Dlážďená 1003/7, 110 00 Praha 1</p> <p>Stavební správa západ se sídlem v Praze          Sokolovská 278/1955, 190 00 Praha 9</p>
--	--

<p>Generální projektant:</p>  <p><b>SUDOP PRAHA</b></p>	<p>SUDOP PRAHA a.s.          Olšanská 1a, 130 80 Praha 3          tel.: +420 267 094 111          e-mail: praha@sudop.cz</p>	<p><i>Hlavní inženýr projektu:</i>          ING. OLDŘICH HORA</p>
	<p><i>Garant profese:</i>          ING. OLDŘICH HORA</p>	

<b>Sřídisko:</b> <b>ELEKTROTECHNIKY, TRAKCE, SDĚLOVACÍ A ZABEZPEČOVACÍ TECHNIKY</b>			
<b>Vedoucí střediska:</b>  <b>ING. MARTIN RAIBR</b>	<b>Odpovědný projektant SO, IO, PS:</b>  <b>ING. ONDŘEJ KRUPIČKA</b>	<b>Vypracoval:</b>  <b>ING. ONDŘEJ KRUPIČKA</b>	<b>Kontroloval:</b>  <b>ING. OLDŘICH HORA</b>

Název akce:	Číslo smlouvy:	
	17 035 208	
<b>GSM-R ÚSTÍ NAD LABEM - CHOMUTOV</b>	Projektový stupeň:	
	DUR	
Část:	Datum:	
	03/2019	
ŽELEZNIČNÍ SDĚLOVACÍ ZAŘÍZENÍ D.2.1 ÚSEK ÚSTÍ N. L. - TEPLICE - MOST - CHOMUTOV	Číslo části:	
	D.2.1	
Název přílohy:	Měřítka:	Počet formátů:
	1:50	4xA4
<b>ŽST ÚSTÍ N. L. ZÁPAD, ST.5, UMÍSTĚNÍ ZAŘÍZENÍ</b>	Číslo přílohy:	
	<b>5.3</b>	