


GSM-R ÚSTÍ N.L. - CHOMUTOV

ŽST BŘEZNO U CHOMUTOVA, UMÍSTĚNÍ ZAŘÍZENÍ


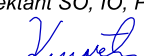


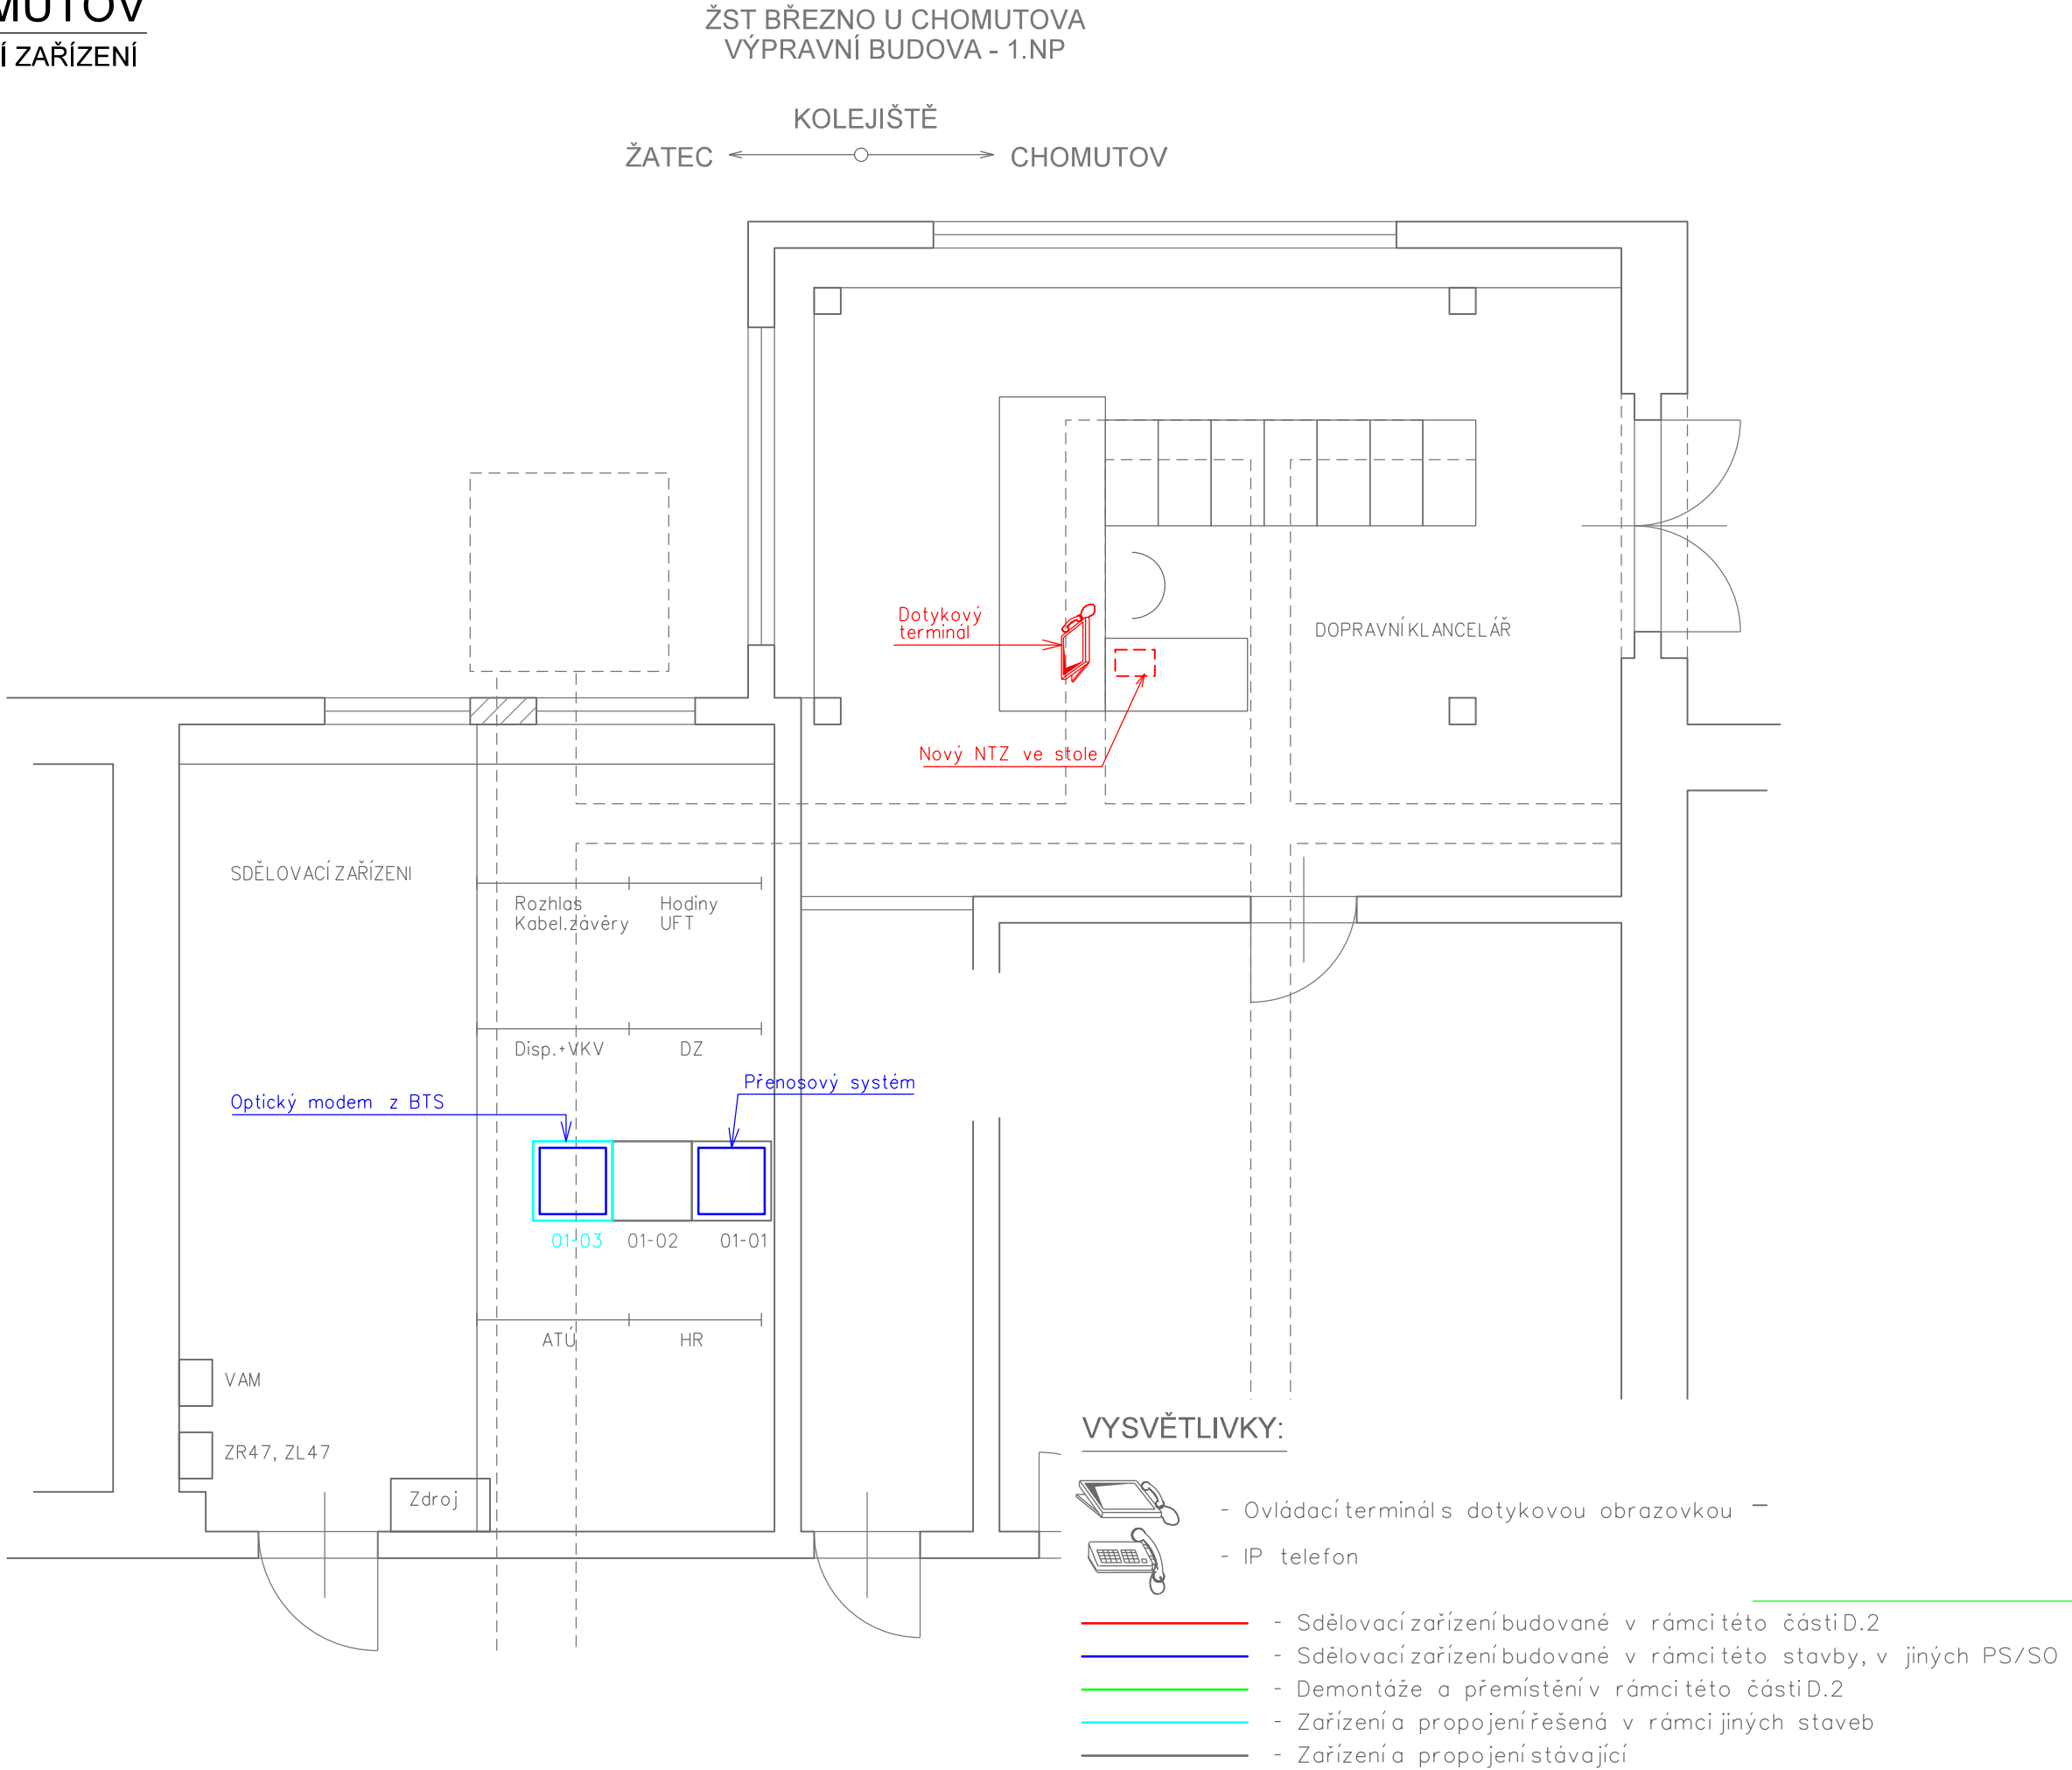

VÝŠKOVÝ SYSTÉM Bpv      SOUŘADNICOVÝ SYSTÉM S-JTSK      ±0,000 = xxx,xx m n. m.

| Číslo změny: | Obsah změny: | Datum změny: |
|--------------|--------------|--------------|
| 01           | -            | -            |
| 02           | -            | -            |
| 03           | -            | -            |

|   |  |
|---|--|
| Investor:   | Správa železniční dopravní cesty, s.o.<br>Dlážděná 1003/7, 110 00 Praha 1      |
|  | Stavební správa západ se sídlem v Praze<br>Sokolovská 278/1955, 190 00 Praha 9 |

|   |   |   |
|---|---|---|
| Generální projektant:   | SUDOP PRAHA a.s.<br>Olšanská 1a, 130 80 Praha 3<br>tel.: +420 267 094 111<br>e-mail: praha@sudop.cz | Hlavní inženýr projektu:<br>ING. OLDŘICH HORA |
|  |   | Garant profese:<br>ING. OLDŘICH HORA          |

|  |   |   |  |
|--|---|---|--|
| Středisko:<br>ELEKTROTECHNIKY, TRAKCE, SDĚLOVACÍ A ZABEZPEČOVACÍ TECHNIKY                                  |   |   |  |
| Vedoucí střediska:   | Odpovědný projektant SO, IO, PS:  | Vypracoval:   | Kontroloval:   |
| <br>ING. MARTIN RAIBR | <br>ING. ONDŘEJ KRUPÍČKA | <br>ING. ONDŘEJ KRUPÍČKA | <br>ING. OLDŘICH HORA |

|  |                              |
|--|------------------------------|
| Název akce:  | Číslo smlouvy:<br>17 035 208 |
| GSM-R ÚSTÍ NAD LABEM - CHOMUTOV  | Projektový stupeň:<br>DUR    |
| Část:<br>ŽELEZNIČNÍ SDĚLOVACÍ ZAŘÍZENÍ<br>D.2.3 CENTRÁLNÍ A UŽIVATELSKÉ ČÁSTI SÍTĚ, ZAPOJOVAČE | Datum:<br>03/2019            |
| Název přílohy:   | Číslo části:<br>D.2.6        |
|  | Měřítko:<br>1:50             |
|  | Počet formátů:<br>3xA4       |
|  | Číslo přílohy:<br>4.23       |