



GSM-R ÚSTÍ N.L. - CHOMUTOV


ŽST MOST, UMÍSTĚNÍ ZAŘÍZENÍ

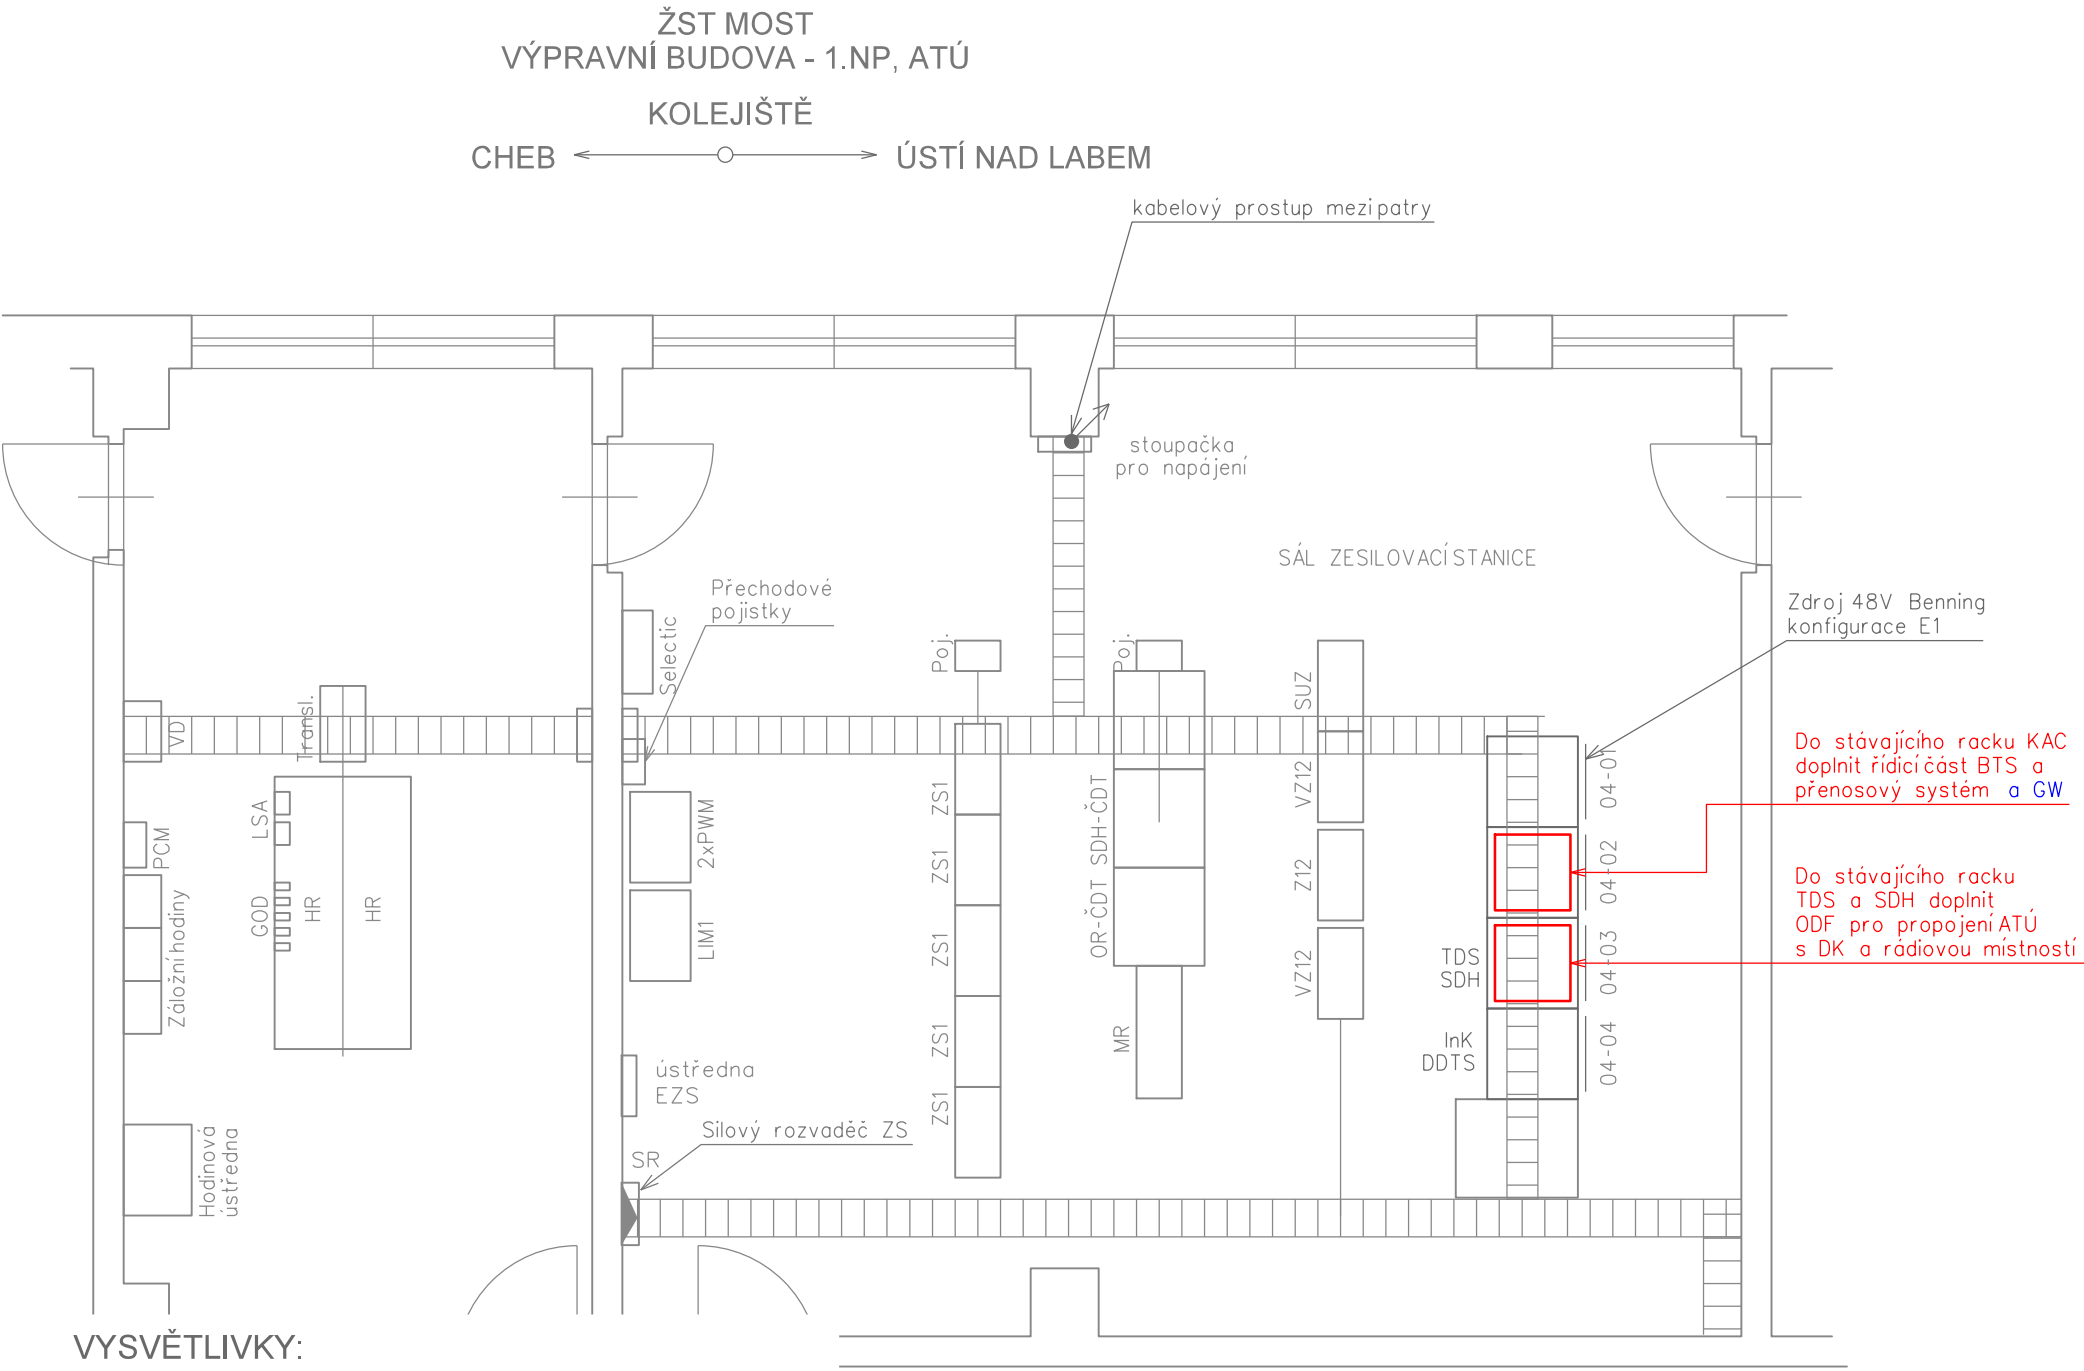

ŽST MOST
VÝPRAVNÍ BUDOVA - 5.NP, RADIOVÁ MÍSTNOST

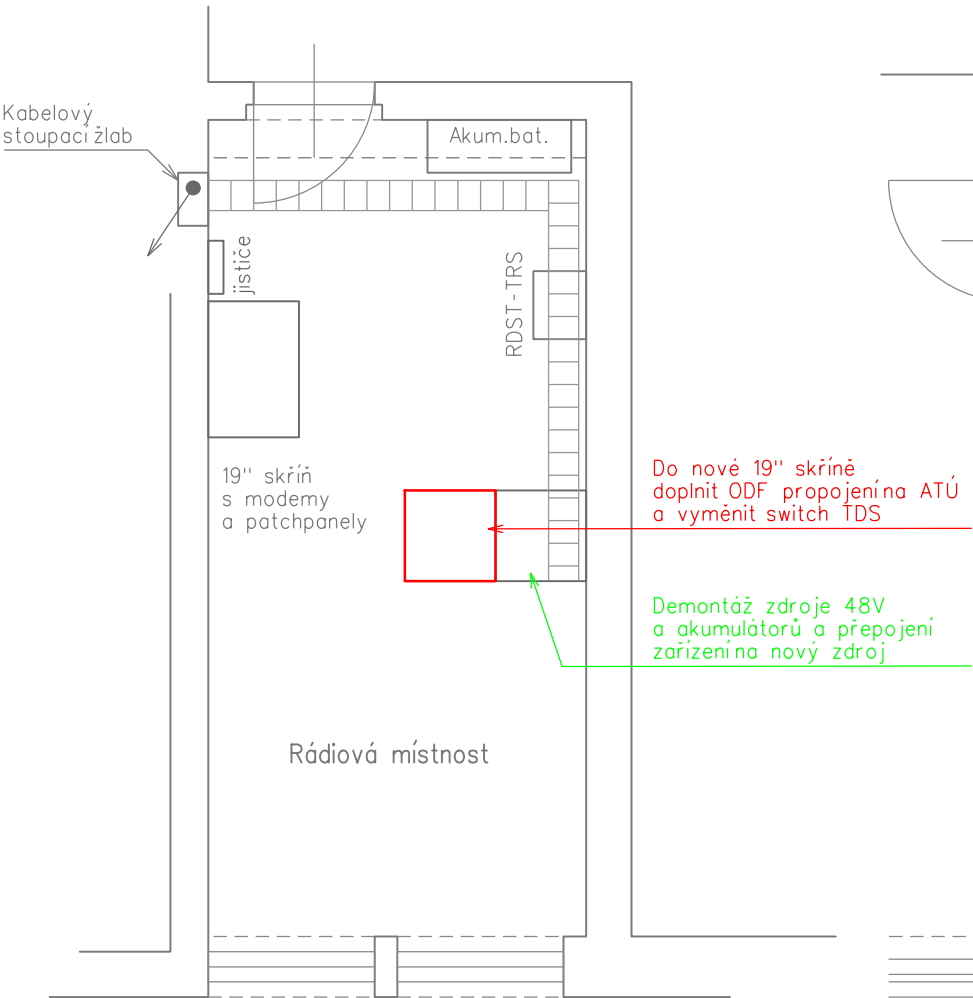

ŽST MOST
VÝPRAVNÍ BUDOVA - 1.NP, DOPRAVNÍ KANCELÁŘ

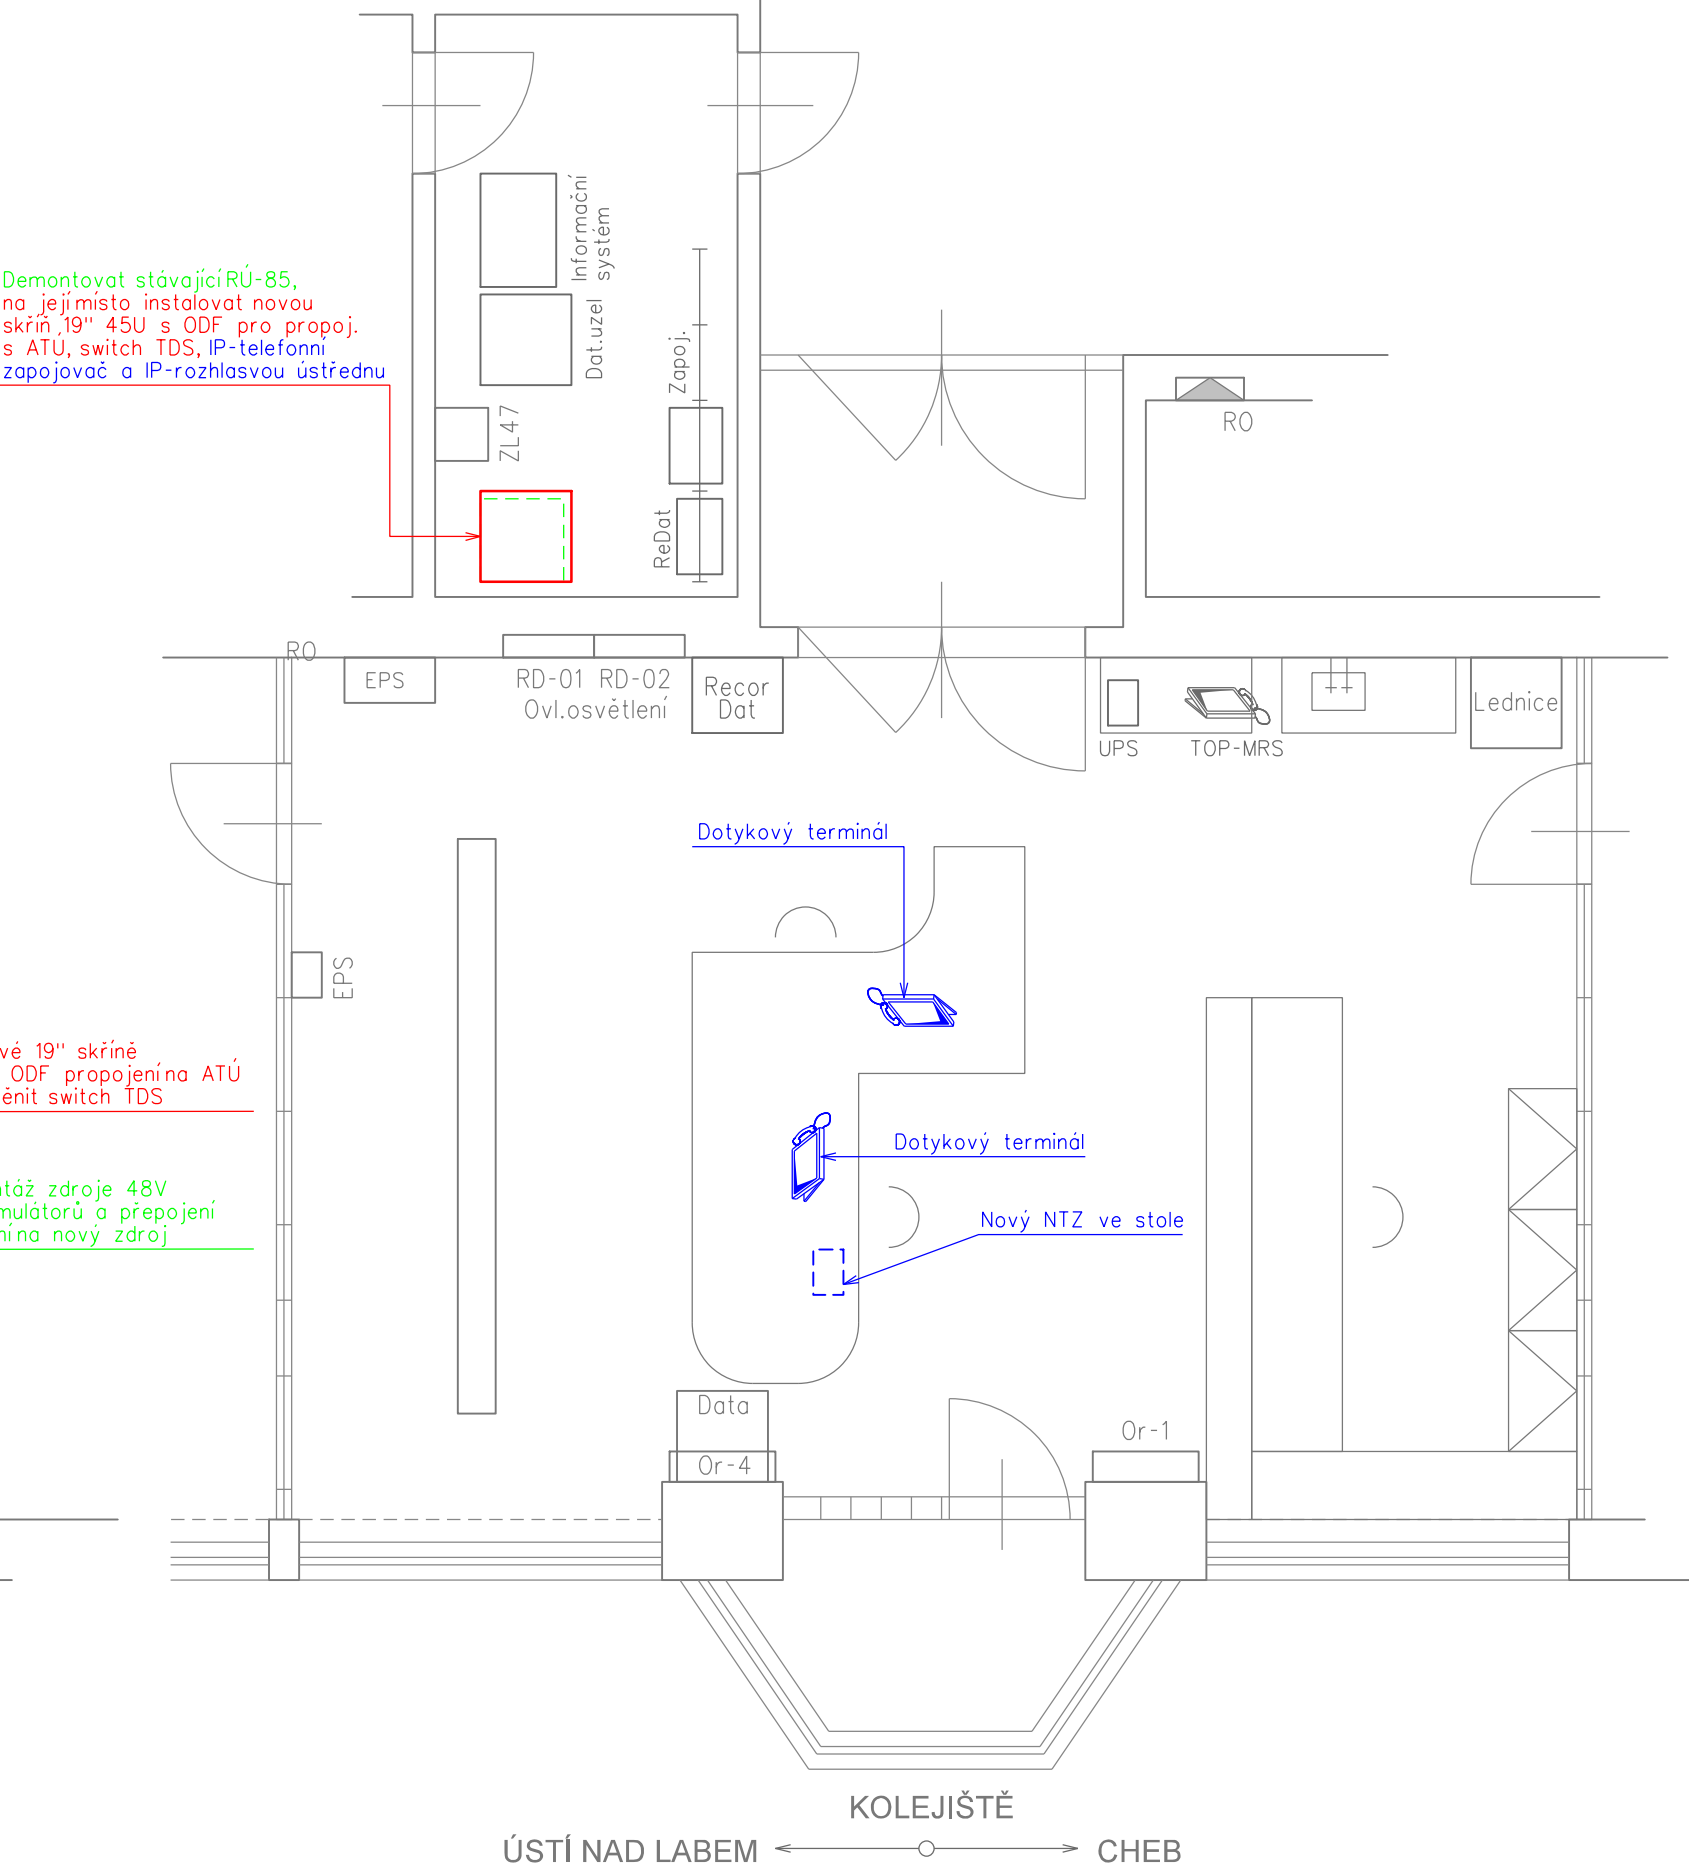

VÝŠKOVÝ SYSTÉM BpV SOUŘADNICOVÝ SYSTÉM S-JTSK ±0,000 = xxx,xx m n. m.

Číslo změny:	Obsah změny:	Datum změny:
01	-	-
02	-	-
03	-	-

Investor:	Správa železniční dopravní cesty, s.o. Dlážděná 1003/7, 110 00 Praha 1
Stavební správa západ se sídlem v Praze	Sokolovská 278/1955, 190 00 Praha 9

Generální projektant:	SUDOP PRAHA a.s. Olšanská 1a, 130 80 Praha 3 tel.: +420 267 094 111 e-mail: praha@sudop.cz	Hlavní inženýr projektu: ING. OLDŘICH HORA
Garant profese:		ING. OLDŘICH HORA

Středisko:	ELEKTROTECHNIKY, TRAKCE, SDĚLOVACÍ A ZABEZPEČOVACÍ TECHNIKY		
Vedoucí střediska:	Odpovědný projektant SO, IO, PS:	Vypracoval:	Kontroloval:
ING. MARTIN RAIBR	ING. ONDŘEJ KRUPÍČKA	ING. ONDŘEJ KRUPÍČKA	ING. OLDŘICH HORA

Název akce:	Číslo smlouvy:	
	17 035 208	
GSM-R ÚSTÍ NAD LABEM - CHOMUTOV	Projektový stupeň:	
	DUR	
Část:	Datum:	
	03/2019	
ŽELEZNIČNÍ SDĚLOVACÍ ZAŘÍZENÍ D.2.1 ÚSEK ÚSTÍ N. L. - TEPLICE - MOST - CHOMUTOV	Číslo části:	
	D.2.1	
Název přílohy:	Měřítko:	Počet formátů:
	1:50	3xA4
ŽST MOST, UMÍSTĚNÍ ZAŘÍZENÍ		Číslo přílohy:
		5.12