SITUACE KABELIZACE

PS 703 DOK V ÚSEKU ÚSTÍN, L. ST. 5 ÚPOŘINY - SVĚTEC

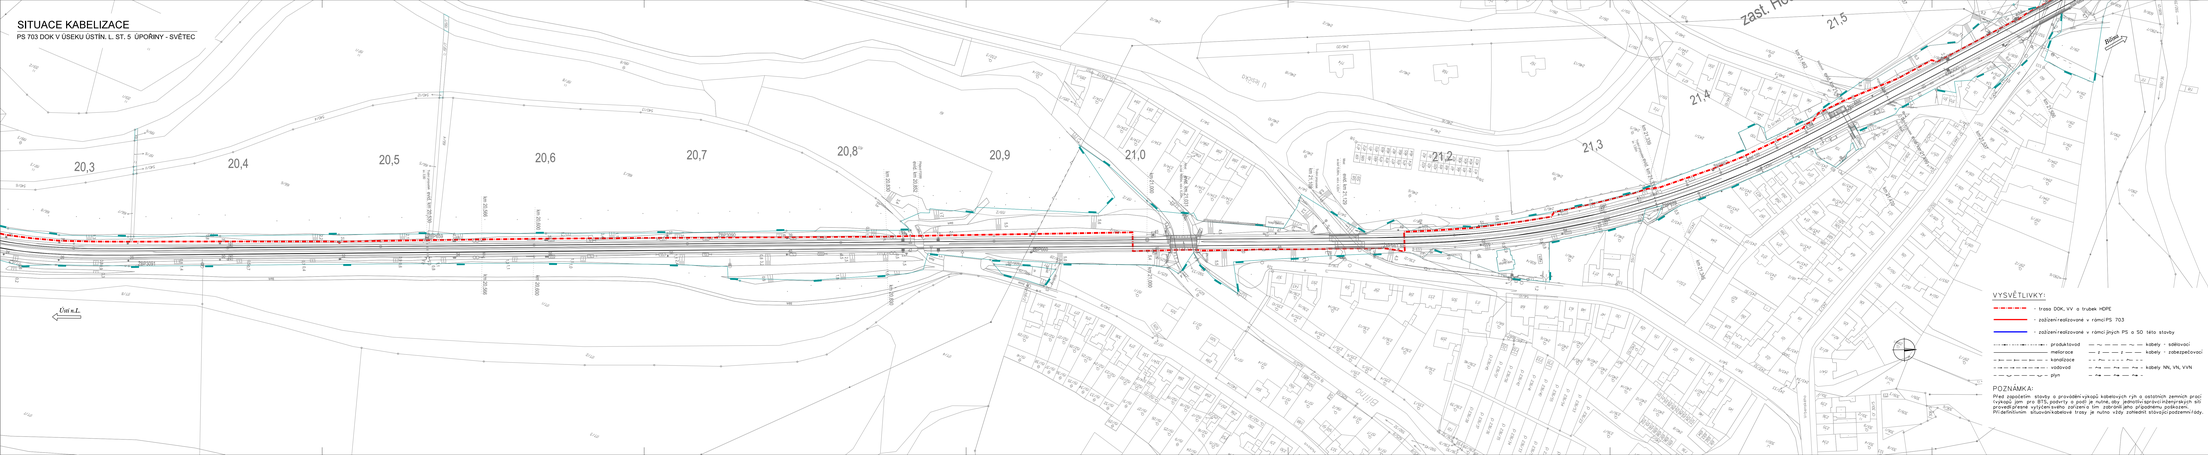

VYSVĚTLIVKY:

- trasa DOK_VV s trubek HDPE
- zařízení realizované v rámci PS 703
- zařízení realizované v rámci jiných PS a SO této stavby
- protlak
- mikrotrench
- kanalizace
- vodovod
- plyn
- kabely - sdělovací
- kabely - zabezpečovací
- kabely NN, VN, VVN

POZNÁMKA:

Před započetím stavby a provedení výkopů kabelových rýh a ostatních zemních prací (vykopů pro BTS, podrtýl v podl je nutné, aby jednotliví správci inženýrských sítí provedl přesné vytýčení svého zařízení s tím zabránil jeho případnému poškození. Při definitivním situování kabelové trasy je nutno vždy zohlednit stávající podzemní vedy.

VÝŠKOVÝ SYSTÉM Bpv SOUŘADNICOVÝ SYSTÉM S-JTSK ±0,000 = xxx,xx m n. m.

Číslo změny	Obsah změny	Datum změny
01	-	-
02	-	-
03	-	-

Investor:
Správa železniční dopravní cesty, s.o.
Oblastná 10/237, 110 00 Praha 1
Stavební správa objekt se sídlem v Praze
Sokolovská 278/1955, 190 00 Praha 9

Zpracování projektant:
SUDOP PRAHA a.s.
Olšanská 1a, 130 80 Praha 3
tel.: +420 224 256 111
fax: +420 224 256 316
e-mail: praha@sudop.cz

Hlavní inženýr projektu: ING. OLDŘICH HORA
Garant profese: ING. OLDŘICH HORA

Stavba:
ELEKTROTECHNIKY, TRAKCE, SDĚLOVACÍ A ZABEZPEČOVACÍ TECHNIKY

Vedoucí středisko:	Odpovědný projektant SO, IO, PS:	Vypracoval:	Kontroloval:
ING. MARTIN RABA	ALEŠ REITERMAN	ALEŠ REITERMAN	ING. OLDŘICH HORA

Název akce:
GSM-R ÚSTÍ NAD LABEM - CHOMUTOV

Číslo smlouvy: 17 035 208

Projektový stupeň: DUR

Část:
ŽELEZNIČNÍ SDĚLOVACÍ ZAŘÍZENÍ
D.2.7 KABELIZACE
PS 703 DOK V ÚSEKU ÚSTÍN, L. ST. 5 ÚPOŘINY - SVĚTEC

Datum: 03/2019

Číslo části: D.2.7

Název přílohy:
SITUACE, PS 703

Měřítko: 1:1000

Počet formátů: 8A4

Číslo přílohy: **2.3.23**

Autorský dozor, kopírování, rozmnožování nebo jakékoliv jiné užití tohoto díla bez souhlasu autora je zakázáno a bude stíháno podle příslušných ustanovení občanského zákoníku a zákona o právu autorském.