



2A **PODÉLNÝ ŘEZ - STÁVAJÍCÍ STAV**

MĚŘÍTKO 1 : 50

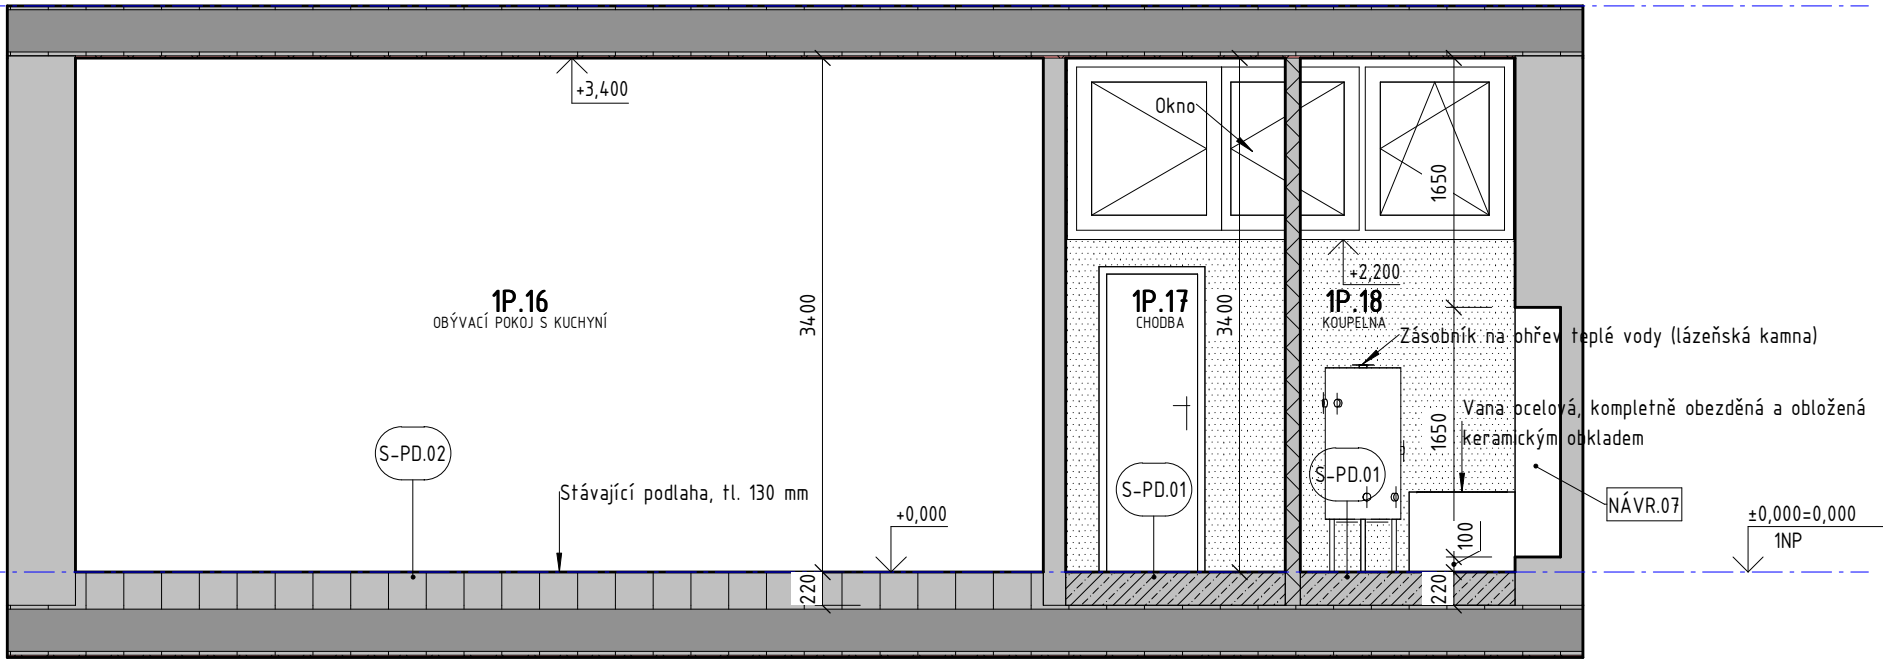


2B **PODÉLNÝ ŘEZ - NÁVRH**

MĚŘÍTKO 1 : 50

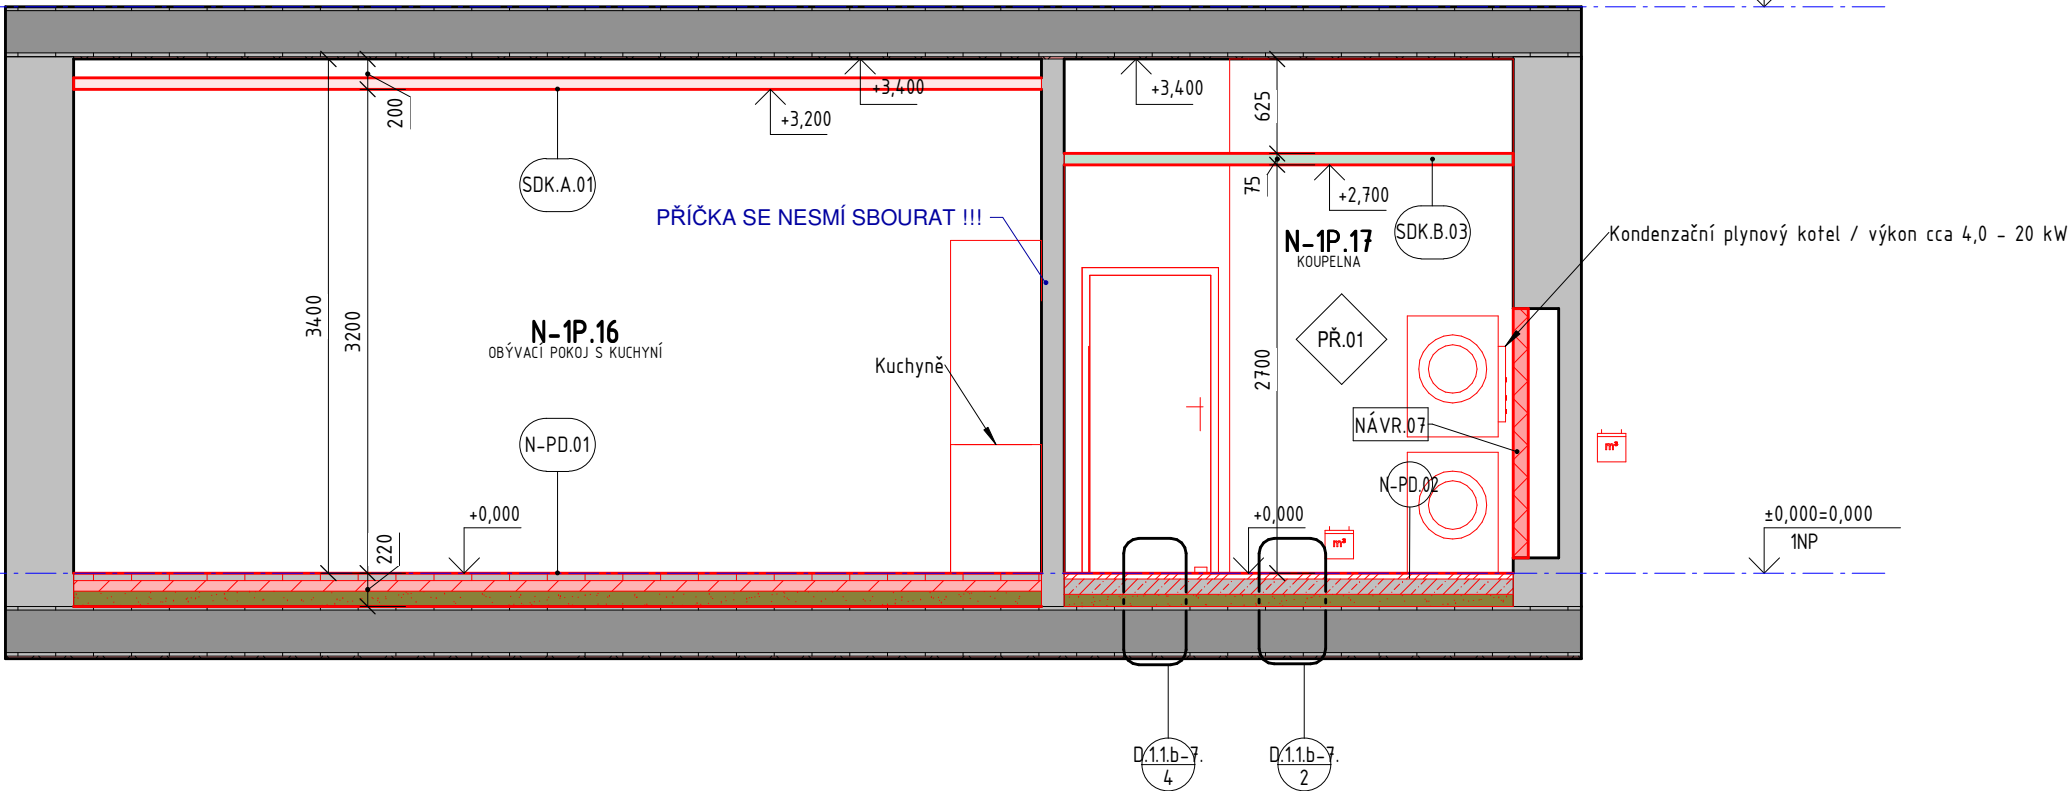

2C **PODÉLNÝ ŘEZ - BOURACÍ PRÁCE**

MĚŘÍTKO 1 : 50

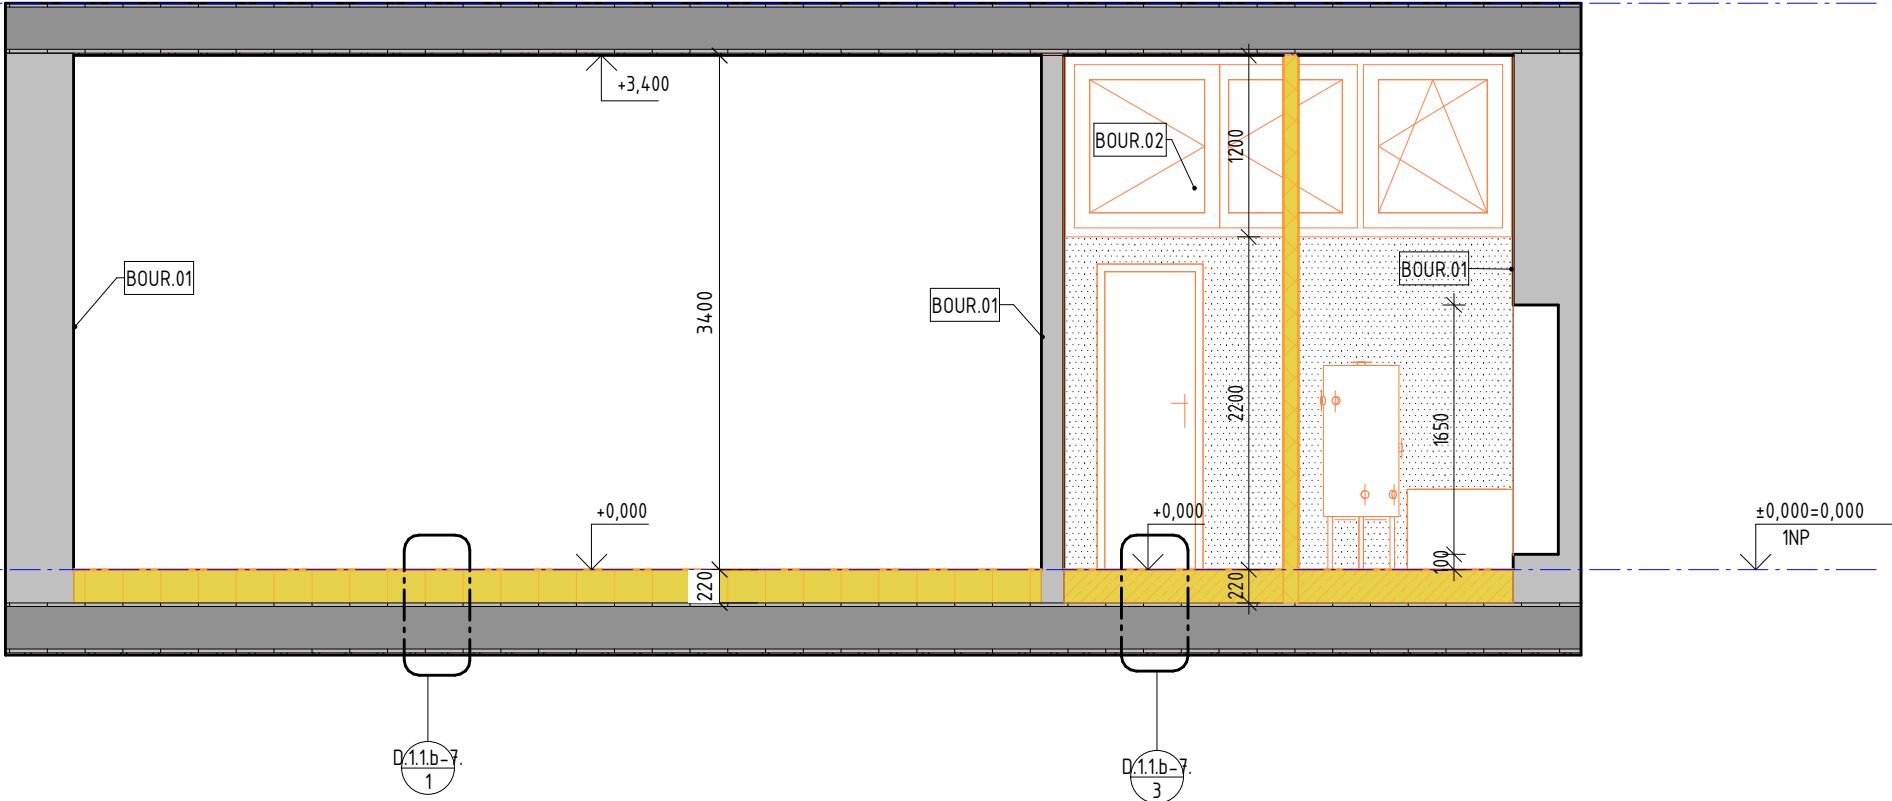

Obecná poznámka

Pozn.

1. Stavební rozměry budou na stavbě ověřeny. V případě odchylky, která má vliv na stavební záměr, bude návrh stavbvaktualizován dle skutečných rozměrů.
2. Na stavbě byla provedena stavební sonda v konstrukci dřevěné podlahy. Na základě této sondy jsou odhadnuty stávající
3. Při zjištění zásadní odchylky na stavbě od návrhu v projektové dokumentaci, bude na stavbu přizván projektant stavby.
4. Bourací práce budou prováděny pod odborným dohledem. Před bouráním budou provedeny stavební sondy. Sondy musí potvrdit správnost předpokladu
5. Dodavatel v průběhu stavby bude pořizovat fotodokumentaci odkrytých konstrukcí. Veškeré změny budou zakresleny do dokumentace skutečného provedení stavby.
6. Nové konstrukce jsou kresleny a kotovány bez obkladů a omítek. Světlé rozměry budou menší o tl. omítek a obkladů.
7. Před objednáním výrobků, materiálů atd. budou na stavbě ověřeny stavební rozměry, okolní návaznosti a způsob zabudování.

Ozn.	Poznámka
BOUR.01	Stávající omítka bude v celé ploše odstraněna, spáry budou proškrábnuty.
BOUR.02	Světlíkové okno bude odstraněno (dřevěná konstrukce zasklená).
NÁVR.07	Nika bude zazděny příčkovkou tl. 150 mm.

Generální projektant:



PRODIN a.s.
Jiráskova 169
530 02 Pardubice

www.prodin.cz
DIČ: CZ25292161
IČO: 25292161

Zpracovatel dílčí části dokumentace:

Vypracoval: Ing. Tomáš Koblása	Zodp. projektant: Ing. Tomáš Koblása	Kontroloval: Ing. Michal Procházka
-----------------------------------	---	---------------------------------------

Kraj: Královéhradecký	Traťový úsek/Obec: Nové město nad Metují
--------------------------	---

Investor Správa železnic, státní organizace, Dlažďená 1003/7, Praha1, Nové Město 1100 00

Akce:

Nové město nad Metují
oprava bytu č.5

Obsah výkresu:
ŘEZY PODÉLNÉ - BOURACÍ PRÁCE, NÁVRH

±0 = stávající podlaha bytu č.5



Formát 6x4	
Datum MM/RRRR	
Účel DSP	
Č. zakázky 0000-00-000	
Změna č. kopie	
Měřítko 1 : 50	
Část dokumentace D.1.1	Č. výkresu D.1.1.b-5.