


KOORDINAČNÍ SITUACE STAVBY M 1:500

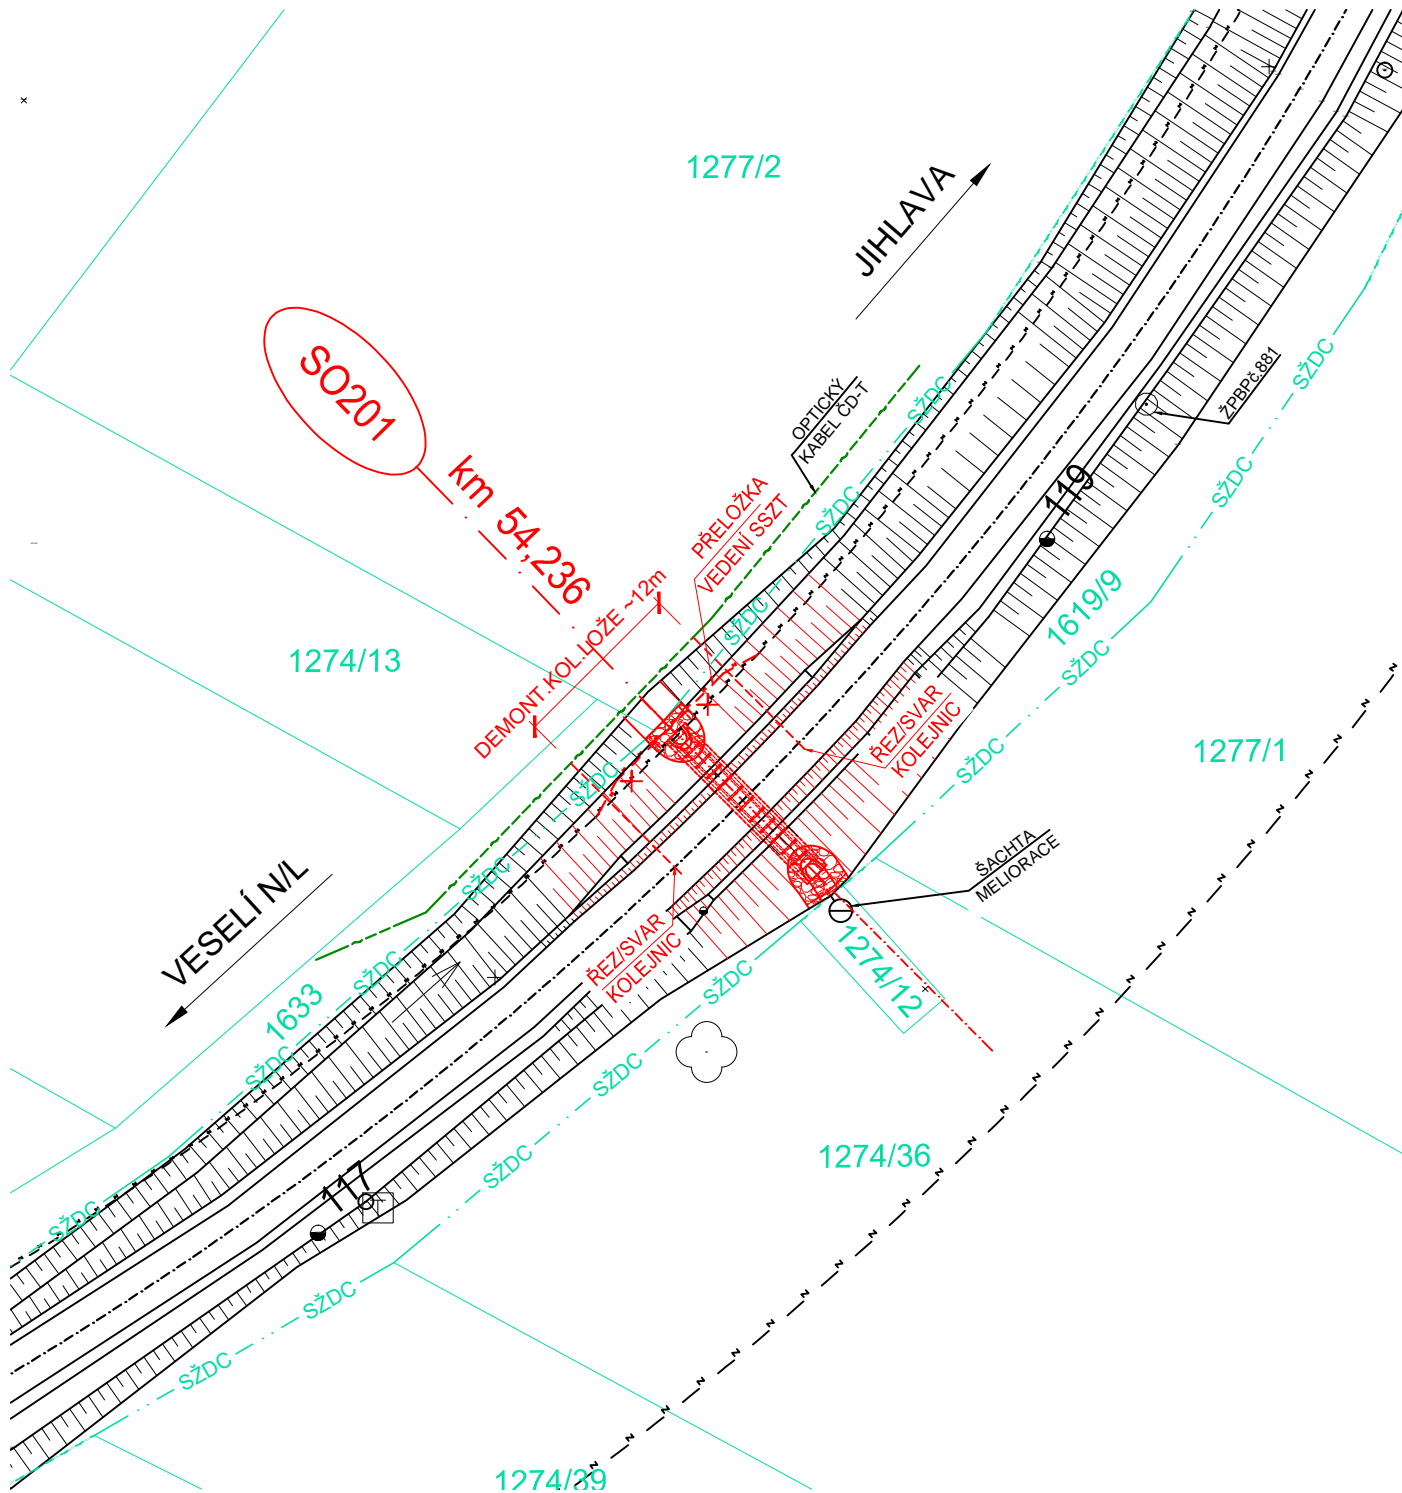

POZNÁMKY:

- INŽENÝRSKÉ SÍTĚ JSOU ZAKRESLENY DLE DODANÝCH PLATNÝCH VYJÁDRĚNÍ SPRÁVCŮ INŽENÝRSKÝCH SÍTÍ.
- KABELOVÉ TRASY BUDOU PŘED ZAHÁJENÍM PRACÍ VYTYČENY A VŠICHNI PRACOVNÍCI BUDOU S JEJICH POLOHOU SEZNÁMENI.
- STAVBA VYVOLÁ POTŘEBU ÚPRAVY TRASY KABELU SSZT - VYMÍSTĚNÍ PŘED VTOK.
- TRATĚ JE ELEKTRIFIKOVÁNA STŘÍDAVOU TRAKČNÍ SOUSTAVOU.
- KOLEJ JE BEZSTYKOVÁ. PŘESNÝ ROZSAH DEMONTÁŽE KOLEJOVÉHO ROŠTU BUDE DOHODNUT S ST JIHLAVA - VPS TO HORNÍ CEREKEV. ZAPOJENÍ DO BEZSTYKOVÉ KOLEJE PROBĚHNE ROVNĚŽ ZA ÚČASTI VPS TO. (PROBĚHNE ZPĚTNÁ MONTÁŽ PRAŽCOVÝCH KOTEV).
- PŘEKONÁVANOU PŘEKÁŽKOU JE OBČASNÁ VODOTEČ.
- NAPOJENÍ NA GEODETICKÉ BODY ŽPBP č.881, 880.

IDENTIFIKAČNÍ ÚDAJE STAVBY:

Kraj: VYSOČINA  
Okres: JIHLAVA  
Katastrální území: JIHLÁVKA

KÓTOVÁNO V METRECH

SOUŘADNICOVÝ SYSTÉM: S-JTSK  
VÝŠKOVÝ SYSTÉM: Bpv

obec Jihlávka, k.ú. Jihlávka

KÚ	parcela č.	vlastnictví
Jihlávka	1619/9	Správa železniční dopravní cesty, státní organizace, Dlážděná 1003/7, Nové Město, 11000 Praha 1
Jihlávka	1274/13	Košina Jiří MVDr., č. p. 140, 58851 Jihlávka
Jihlávka	1277/2	Morava Vladimír, Zahradní 96, 37856 Studená
Jihlávka	1274/12	Košina Jiří MVDr., č. p. 140, 58851 Jihlávka
Jihlávka	1274/36	Košina Jiří MVDr., č. p. 140, 58851 Jihlávka

STAVBA:

Oprava propustků v km 54,236 a 58,210 na trati  
Veselí nad Lužnicí - Jihlava

OBJEDNATEL:



Správa železniční dopravní cesty, s.o.  
Oblastní ředitelství Brno

Kounicova 26  
611 43 Brno



DIPONT s.r.o., projektová a inženýrská činnost  
Klíšská 1432/18, 400 11 Ústí nad Labem, CZ  
E: dipont@dipont.cz T: 00420 475 201 724

Zakázka:

D18029

Datum:

06/2019

ODP. PROJEKTANT SO

VYPRACOVAL

TECHNICKÁ KONTROLA

Účel PD:

DSP

ING. MARTIN PLŠEK

ING. VÁCLAV TOMÁNY

ING. PETR NOVÁK

Měřítka:

1:500

OBJEKT:

SO 201 Propustek v km 54,236

Formát:

3xA4

PŘÍLOHA:

KOORDINAČNÍ SITUACE

Část:

C

Paré:

C.2