



PŮDORYS

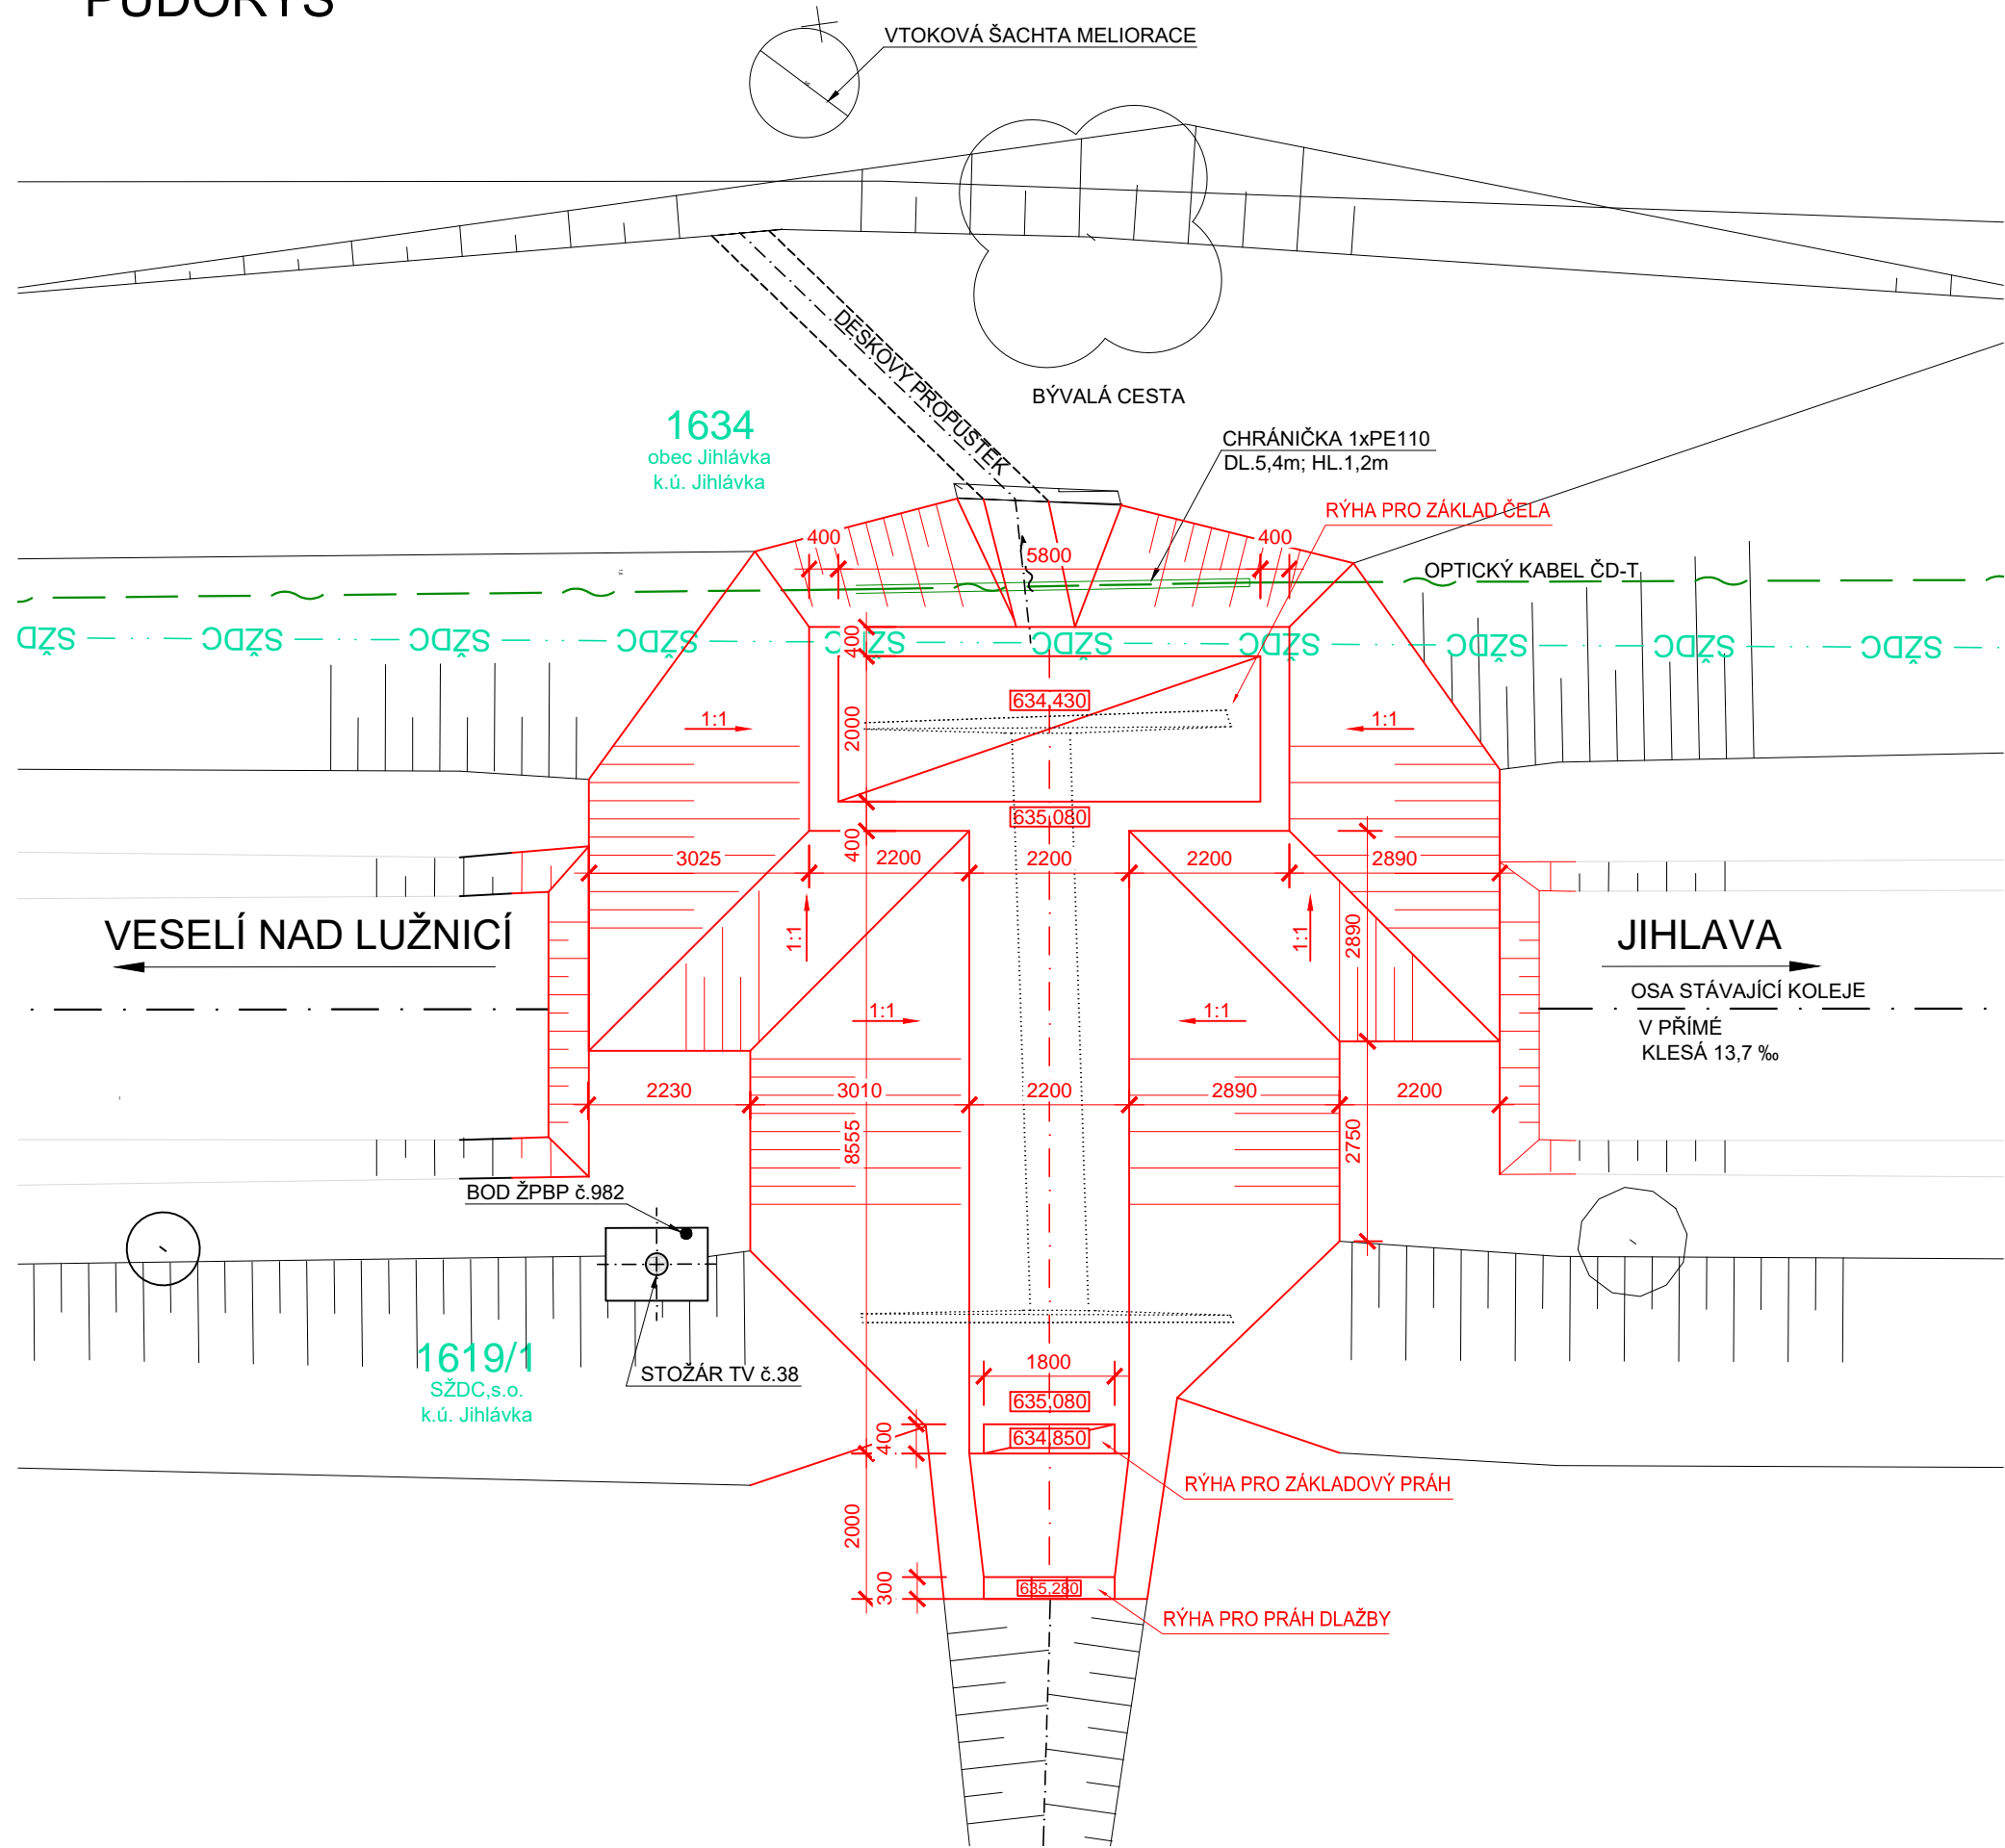

PODÉLNÝ ŘEZ OSOU KOLEJE M 1:50

◀ VESELÍ NAD LUŽNICÍ JIHLAVA ▶

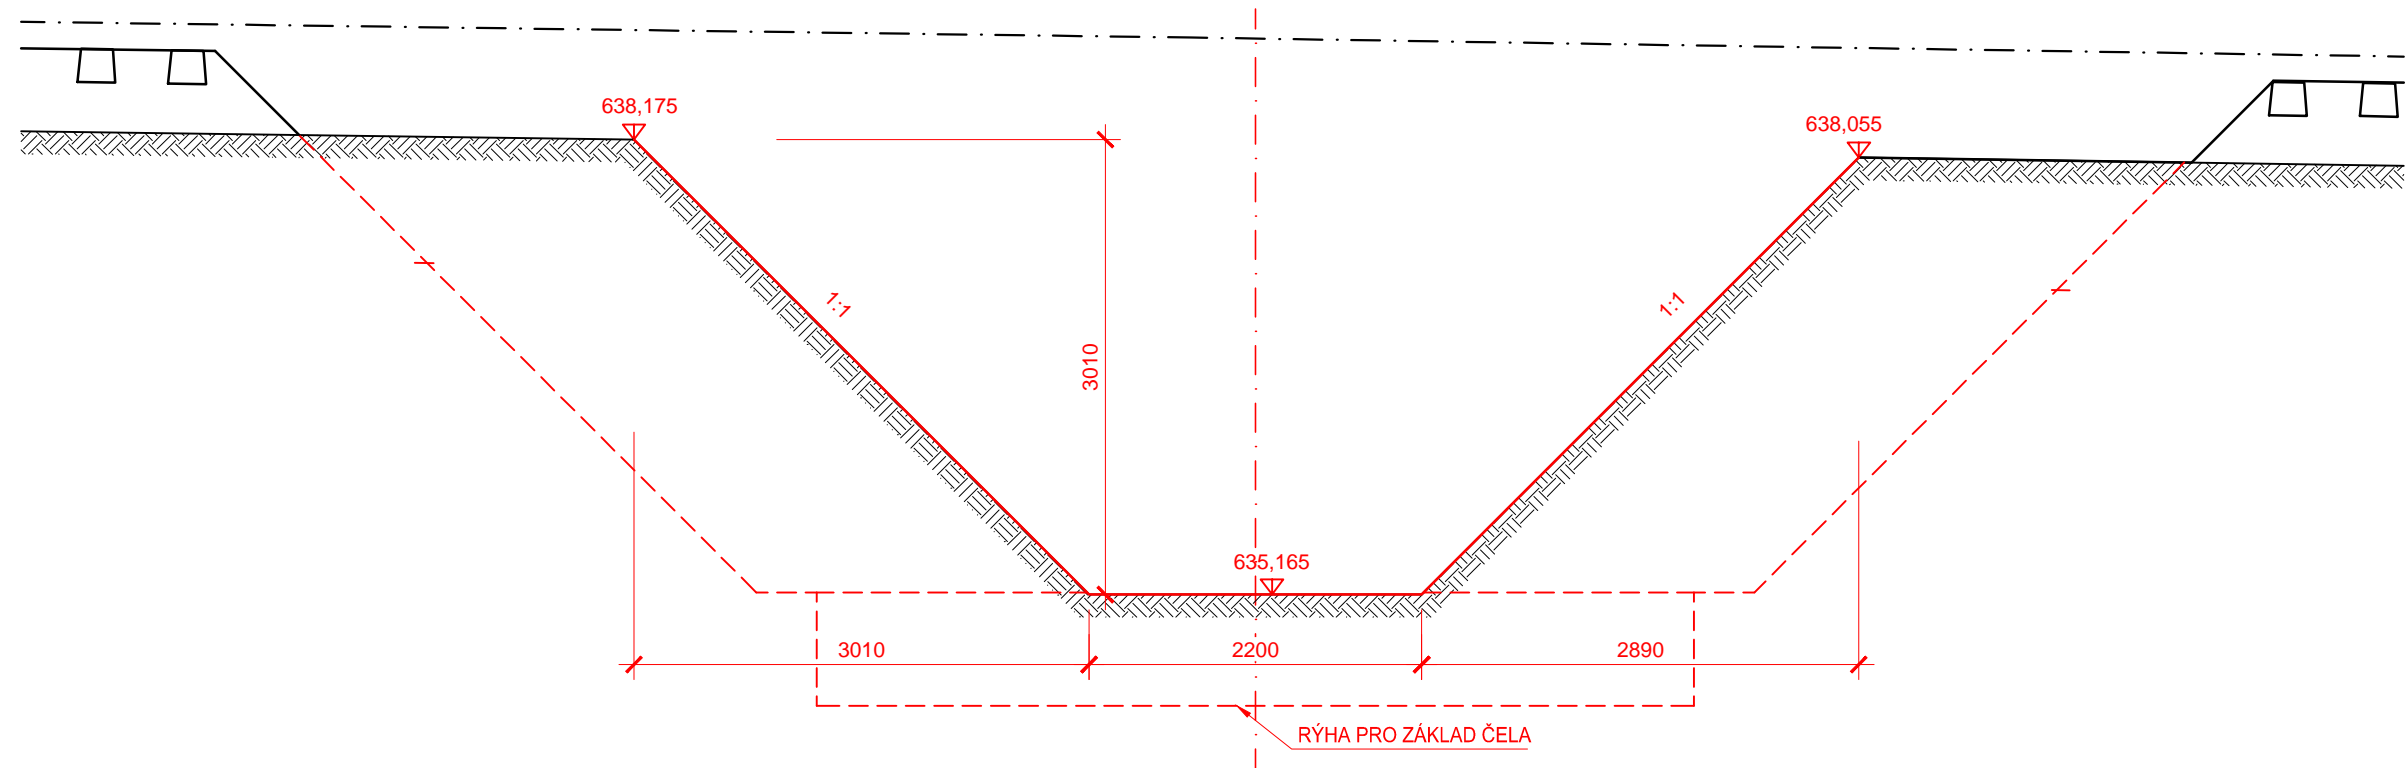

POZNÁMKY:

- VÝŠKOVÉ KÓTY POD ZÁKLADY TROUBY A ČELNÍ ZDI UDÁVAJÍ VÝŠKU VÝKOPU POD PODKLADNÍM BETONEM.
- ČÁSTI STÁVAJÍCÍHO OBJEKTU BUDOU KOMPLETNĚ VYBOURÁNY AŽ NA ÚROVEŇ ZÁKLADOVÝCH SPAR NOVÝCH KONSTRUKCÍ.
- PŘED ZAHÁJENÍM VÝKOPOVÝCH PRACÍ MUSÍ BÝT VYTÝČENY INŽENÝRSKÉ SÍTĚ.
- DLE DODANÝCH PODKLADŮ BY MĚL BÝT OPTICKÝ KABEL POD ÚROVNÍ DNA JÁMY A KABEL BY NEMĚL BÝT DOTČEN. VÝKOPOVÉ PRÁCE NAD KABLEM PROVÁDĚT VÝHRADNĚ RUČNĚ.

STAVBA:
**Oprava propustků v km 54,236 a 58,210 na trati
Veselí nad Lužnicí - Jihlava**

OBJEDNATEL:
**Správa železniční dopravní cesty, s.o.
Oblastní ředitelství Brno**
Kounicova 26
611 43 Brno

dipont			Zakázka: D18029	Datum: 06/2019
ODP. PROJEKTANT SO	VYPRACOVAL	TECHNICKÁ KONTROLA	Účel PD:	DSP
ING. MARTIN PLŠEK	ING. VÁCLAV TOMÁNY	ING. PETR NOVÁK	Měřítka:	1:50, 1:100
OBJEKT:			Formát:	6x44
SO 202 Propustek v km 58,210			Část:	Paré:
PRÍLOHA:			Príloha:	
VÝKRES VÝKOPŮ A BOURÁNÍ			5	