



1:5

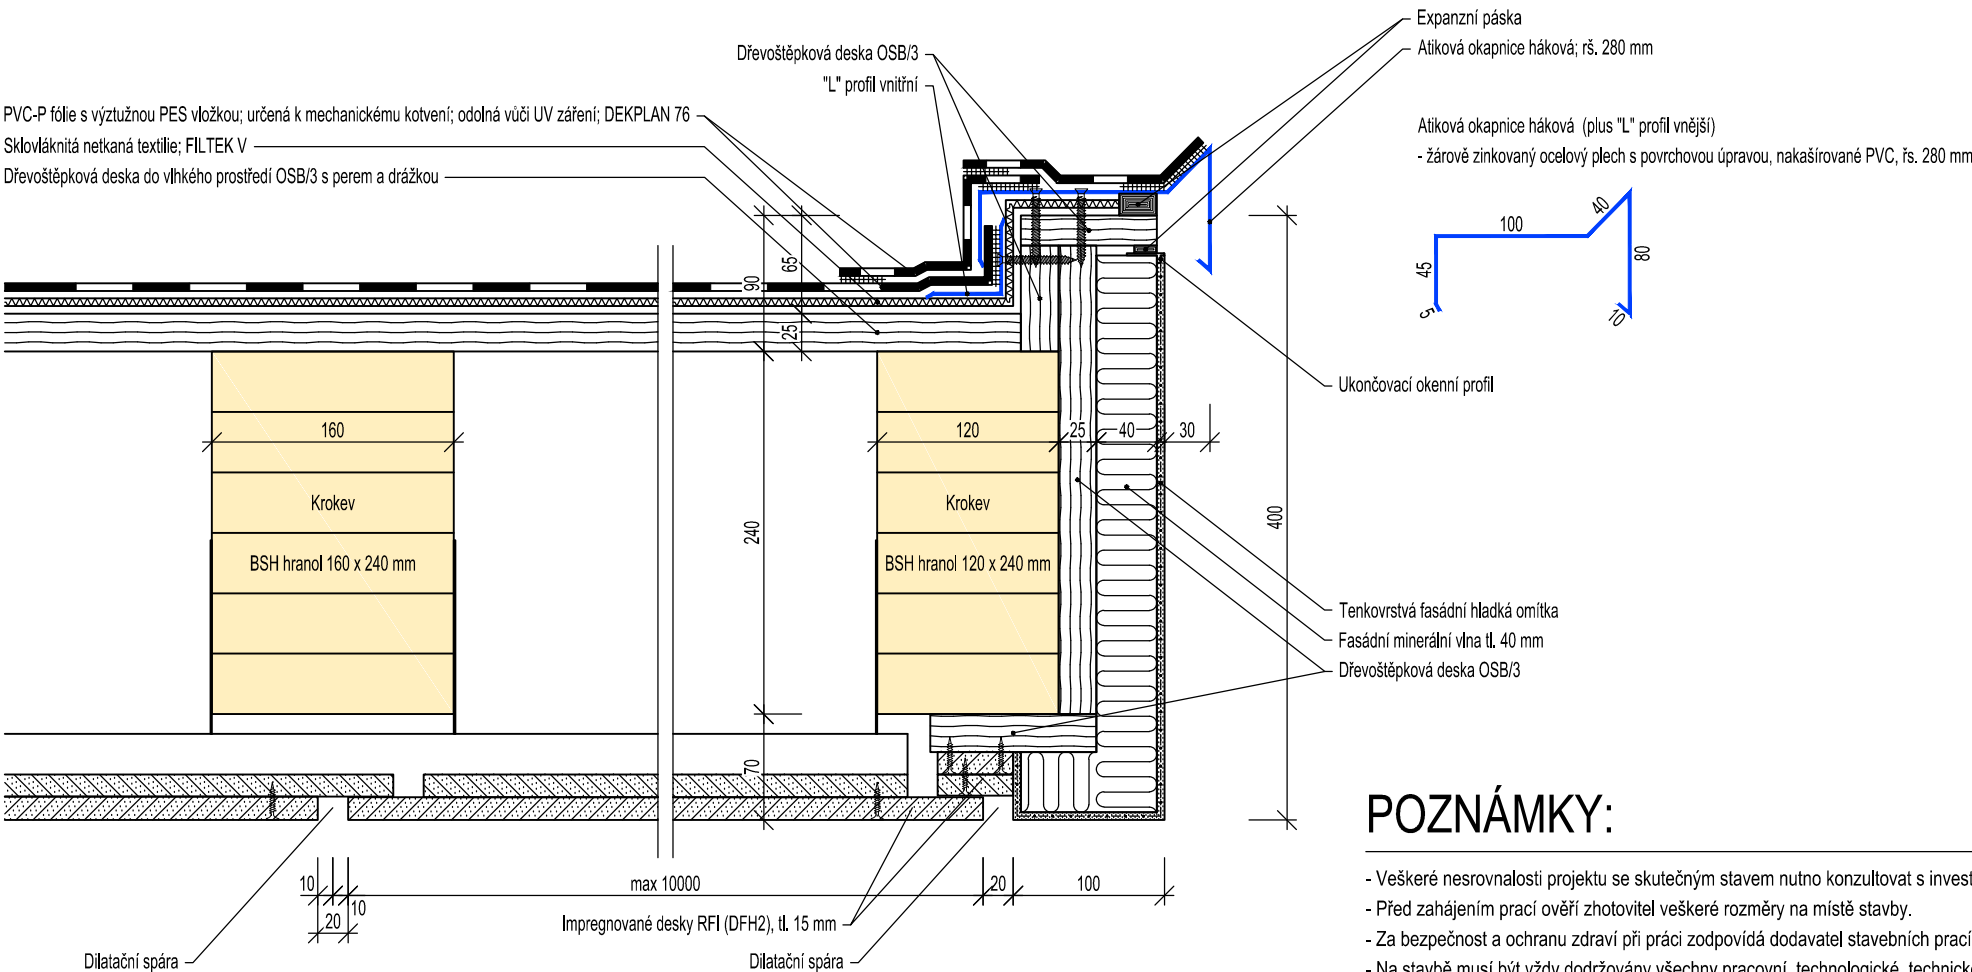

POZNÁMKY:

- Veškeré nesrovnalosti projektu se skutečným stavem nutno konzultovat s investorem, projektantem.
- Před zahájením prací ověřit zhotovitel veškeré rozměry na místě stavby.
- Za bezpečnost a ochranu zdraví při práci zodpovídá dodavatel stavebních prací.
- Na stavbě musí být vždy dodržovány všechny pracovní, technologické, technické postupy a doporučení výrobců jednotlivých stavebních systémů, respektovány požadavky příslušných ČSN a souvisejících předpisů, vyhlášek a pod.,

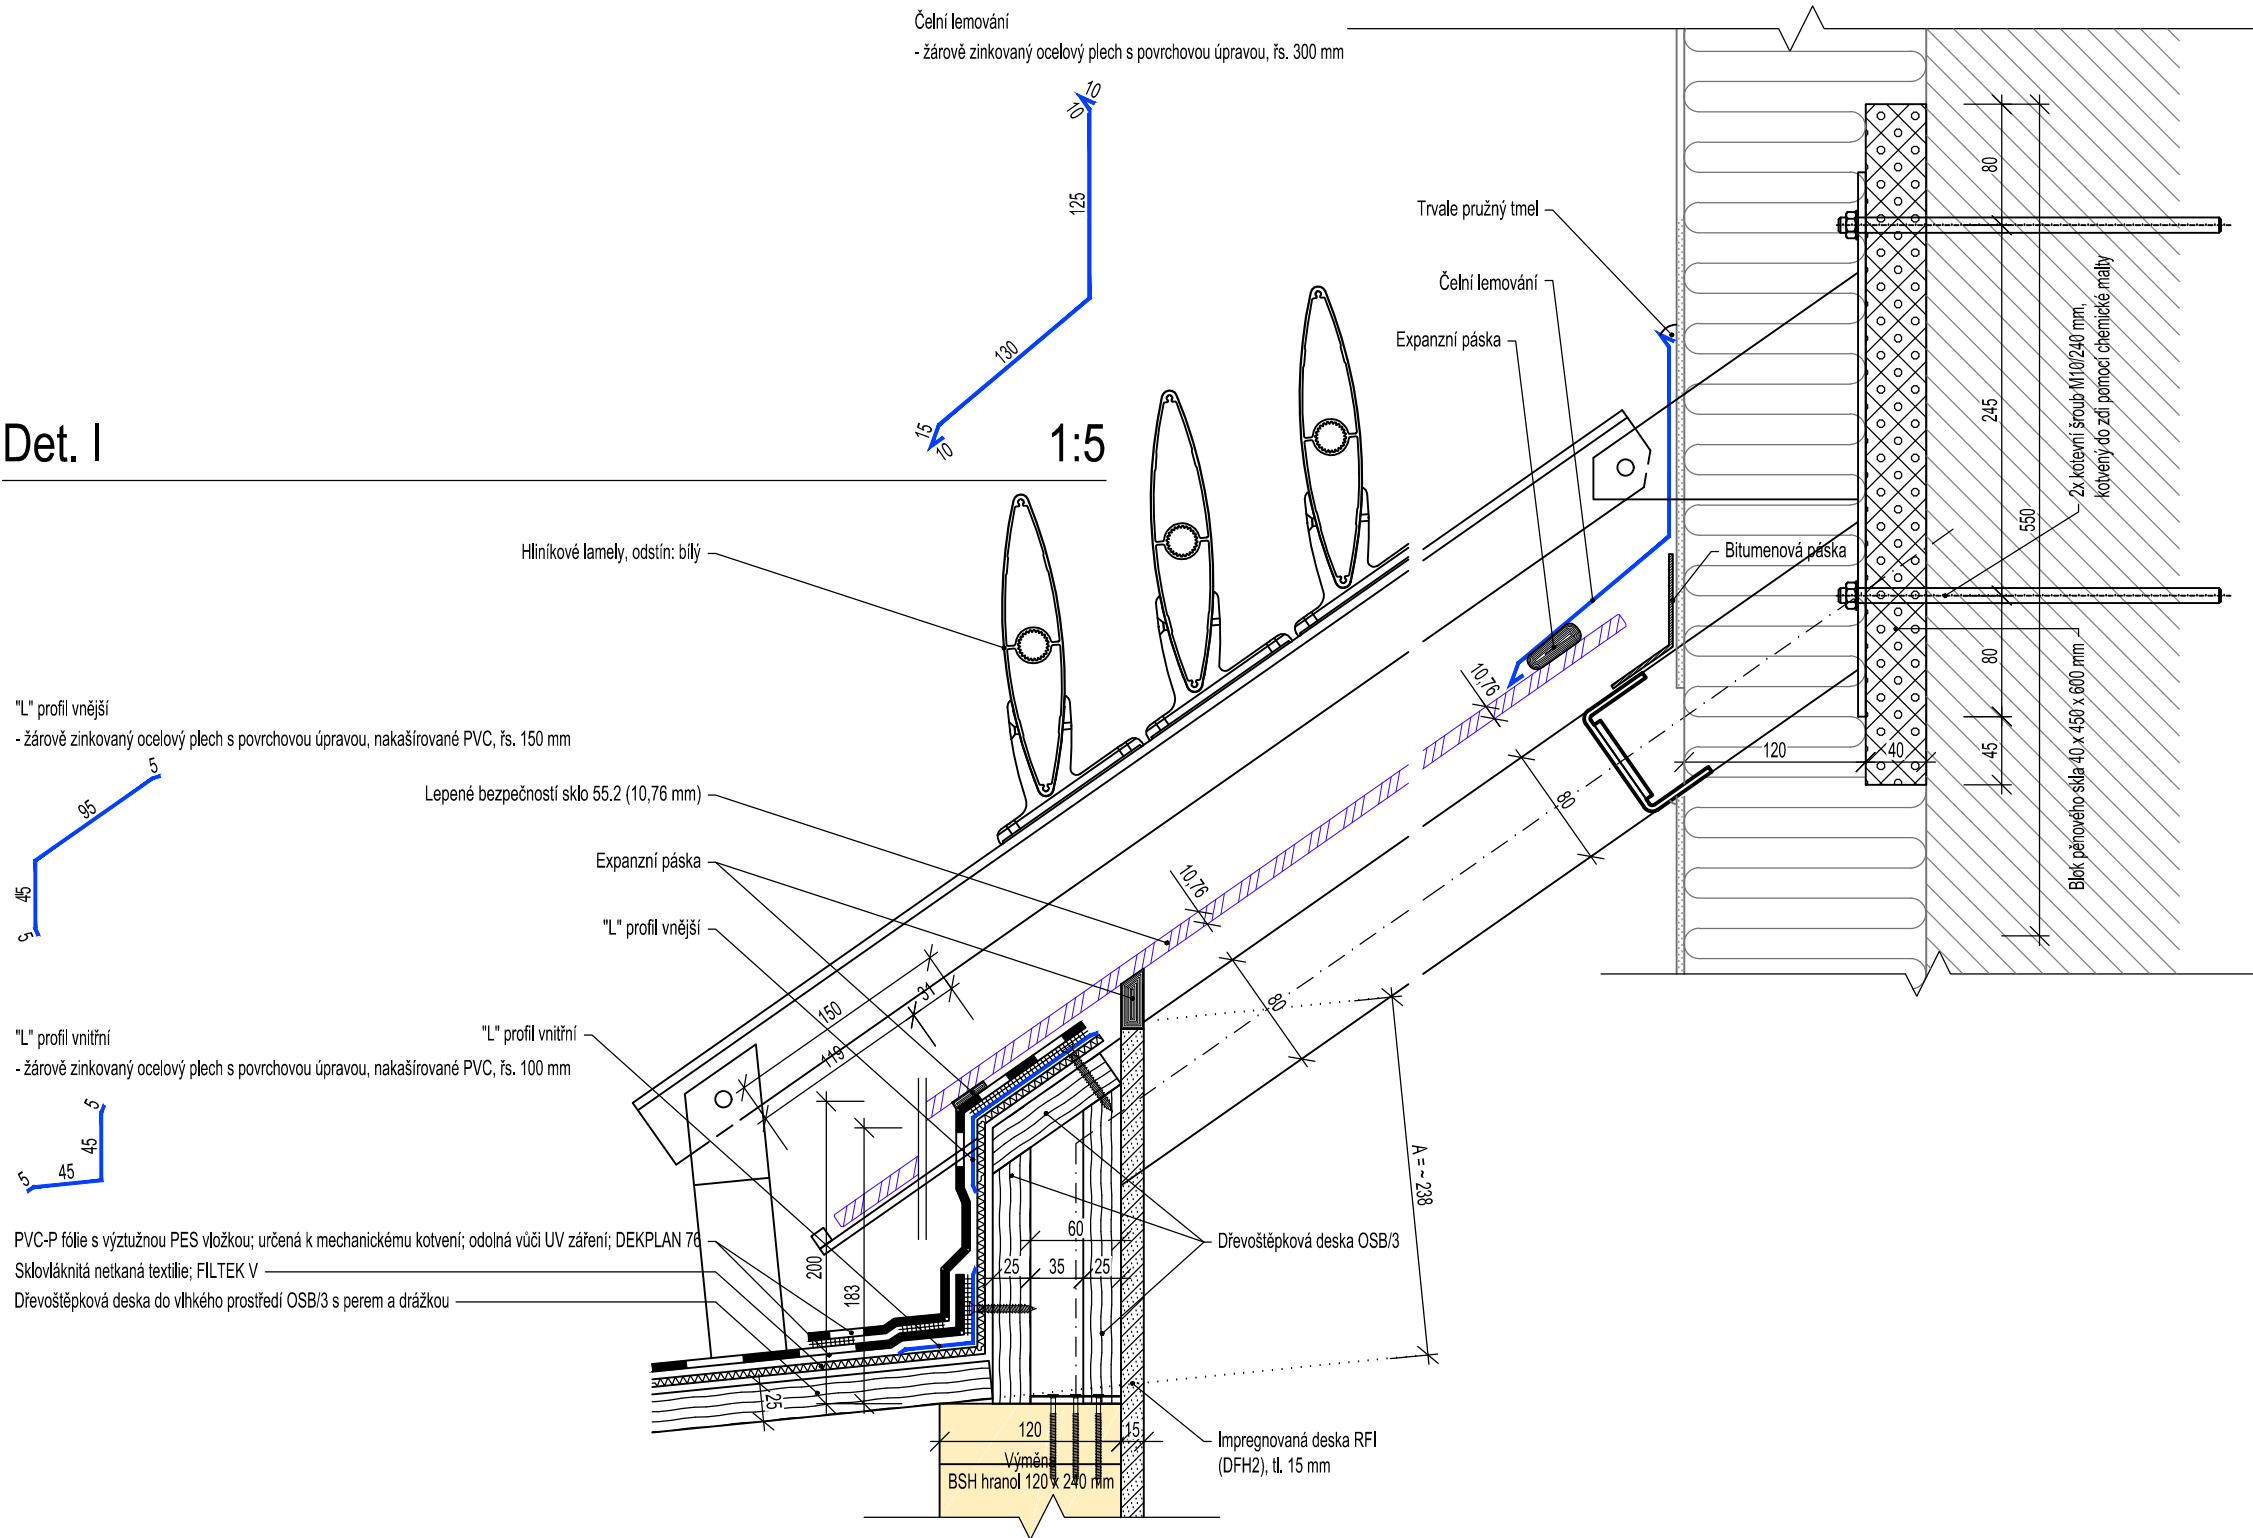

Trat č. :		220 00		Začátek - konec tratě :		Nemanice - Plzeň hlavní nádraží		Severka	
Traťový úsek :		0401		km. poloha :		272,615		žst. : Strakonice	
Objekt č.p.:		...		parc. č. :		1066/3		k. ú. : Strakonice	
Úroveň ±0,000 :				1.NP Výpravní budovy				... Bpv	
Maximální výška objektu :				od ±0,000 4,700 m				od přílehého terénu 5,035 m	

STAVEBNÍK : Správa železnic, státní organizace  IČO: 709 94 234, Dlážděná 1003/7, Nové Město, 110 00 Praha 1	GENERÁLNÍ PROJEKTANT : 
PROJEKTANT ČÁSTI/PROFESÍ :	A 3 PROJEKT, s.r.o. J. V. Sládka 699 391 81 Veselí nad Lužnicí II IČO: 26046920 tel.: +420 777 061 820 e-mail: a3projekt@a3projekt.cz

PROJEKT :		
"Přestupní terminál Strakonice - Nástupištní přístřešek" , na parc. č. 1066/3; k. ú. Strakonice		
STUPEŇ :	Dokumentace pro povolení a provedení stavby	ČÁST/PROFESE : Architektonicko-stavební řešení
VÝKRES/PŘÍLOHA :		

NAVRŽENÝ STAV - DET. I, II, III, IV

KÓD/ČÍSLO VÝKRESU/PŘÍLOHY :

D.2.2.1.b.10

VYPRACOVAL : <
