

KRAJSKÝ ÚŘAD
KATASTRÁLNÍ ÚZEMÍ / PARCELNÍ ČÍSLO
DRUH POZEMKU / ZPŮSOB VYUŽITÍ

LIBERECKÝ	LIBERECKÝ
KARLOVICE 657051, p.č. 750/1	KARLOVICE 657051, p.č. 750/1
OSTATNÍ PLOCHA / SILNICE	OSTATNÍ PLOCHA / SILNICE

PODÉLNÝ PROFIL PŘEJEZDU

SKLONOVÉ POMĚRY

PŘEJEZDOVÁ KOMUNIKACE
Niveleta v ose komunikace

Stávající terén

ROZDÍL [mm]


KÓTY NOVÉ NIVELETY [m]

KÓTY STÁV. KOMUNIKACE [m]

SROVNÁVACÍ ROVINA

STANIČENÍ

SMĚROVÉ POMĚRY

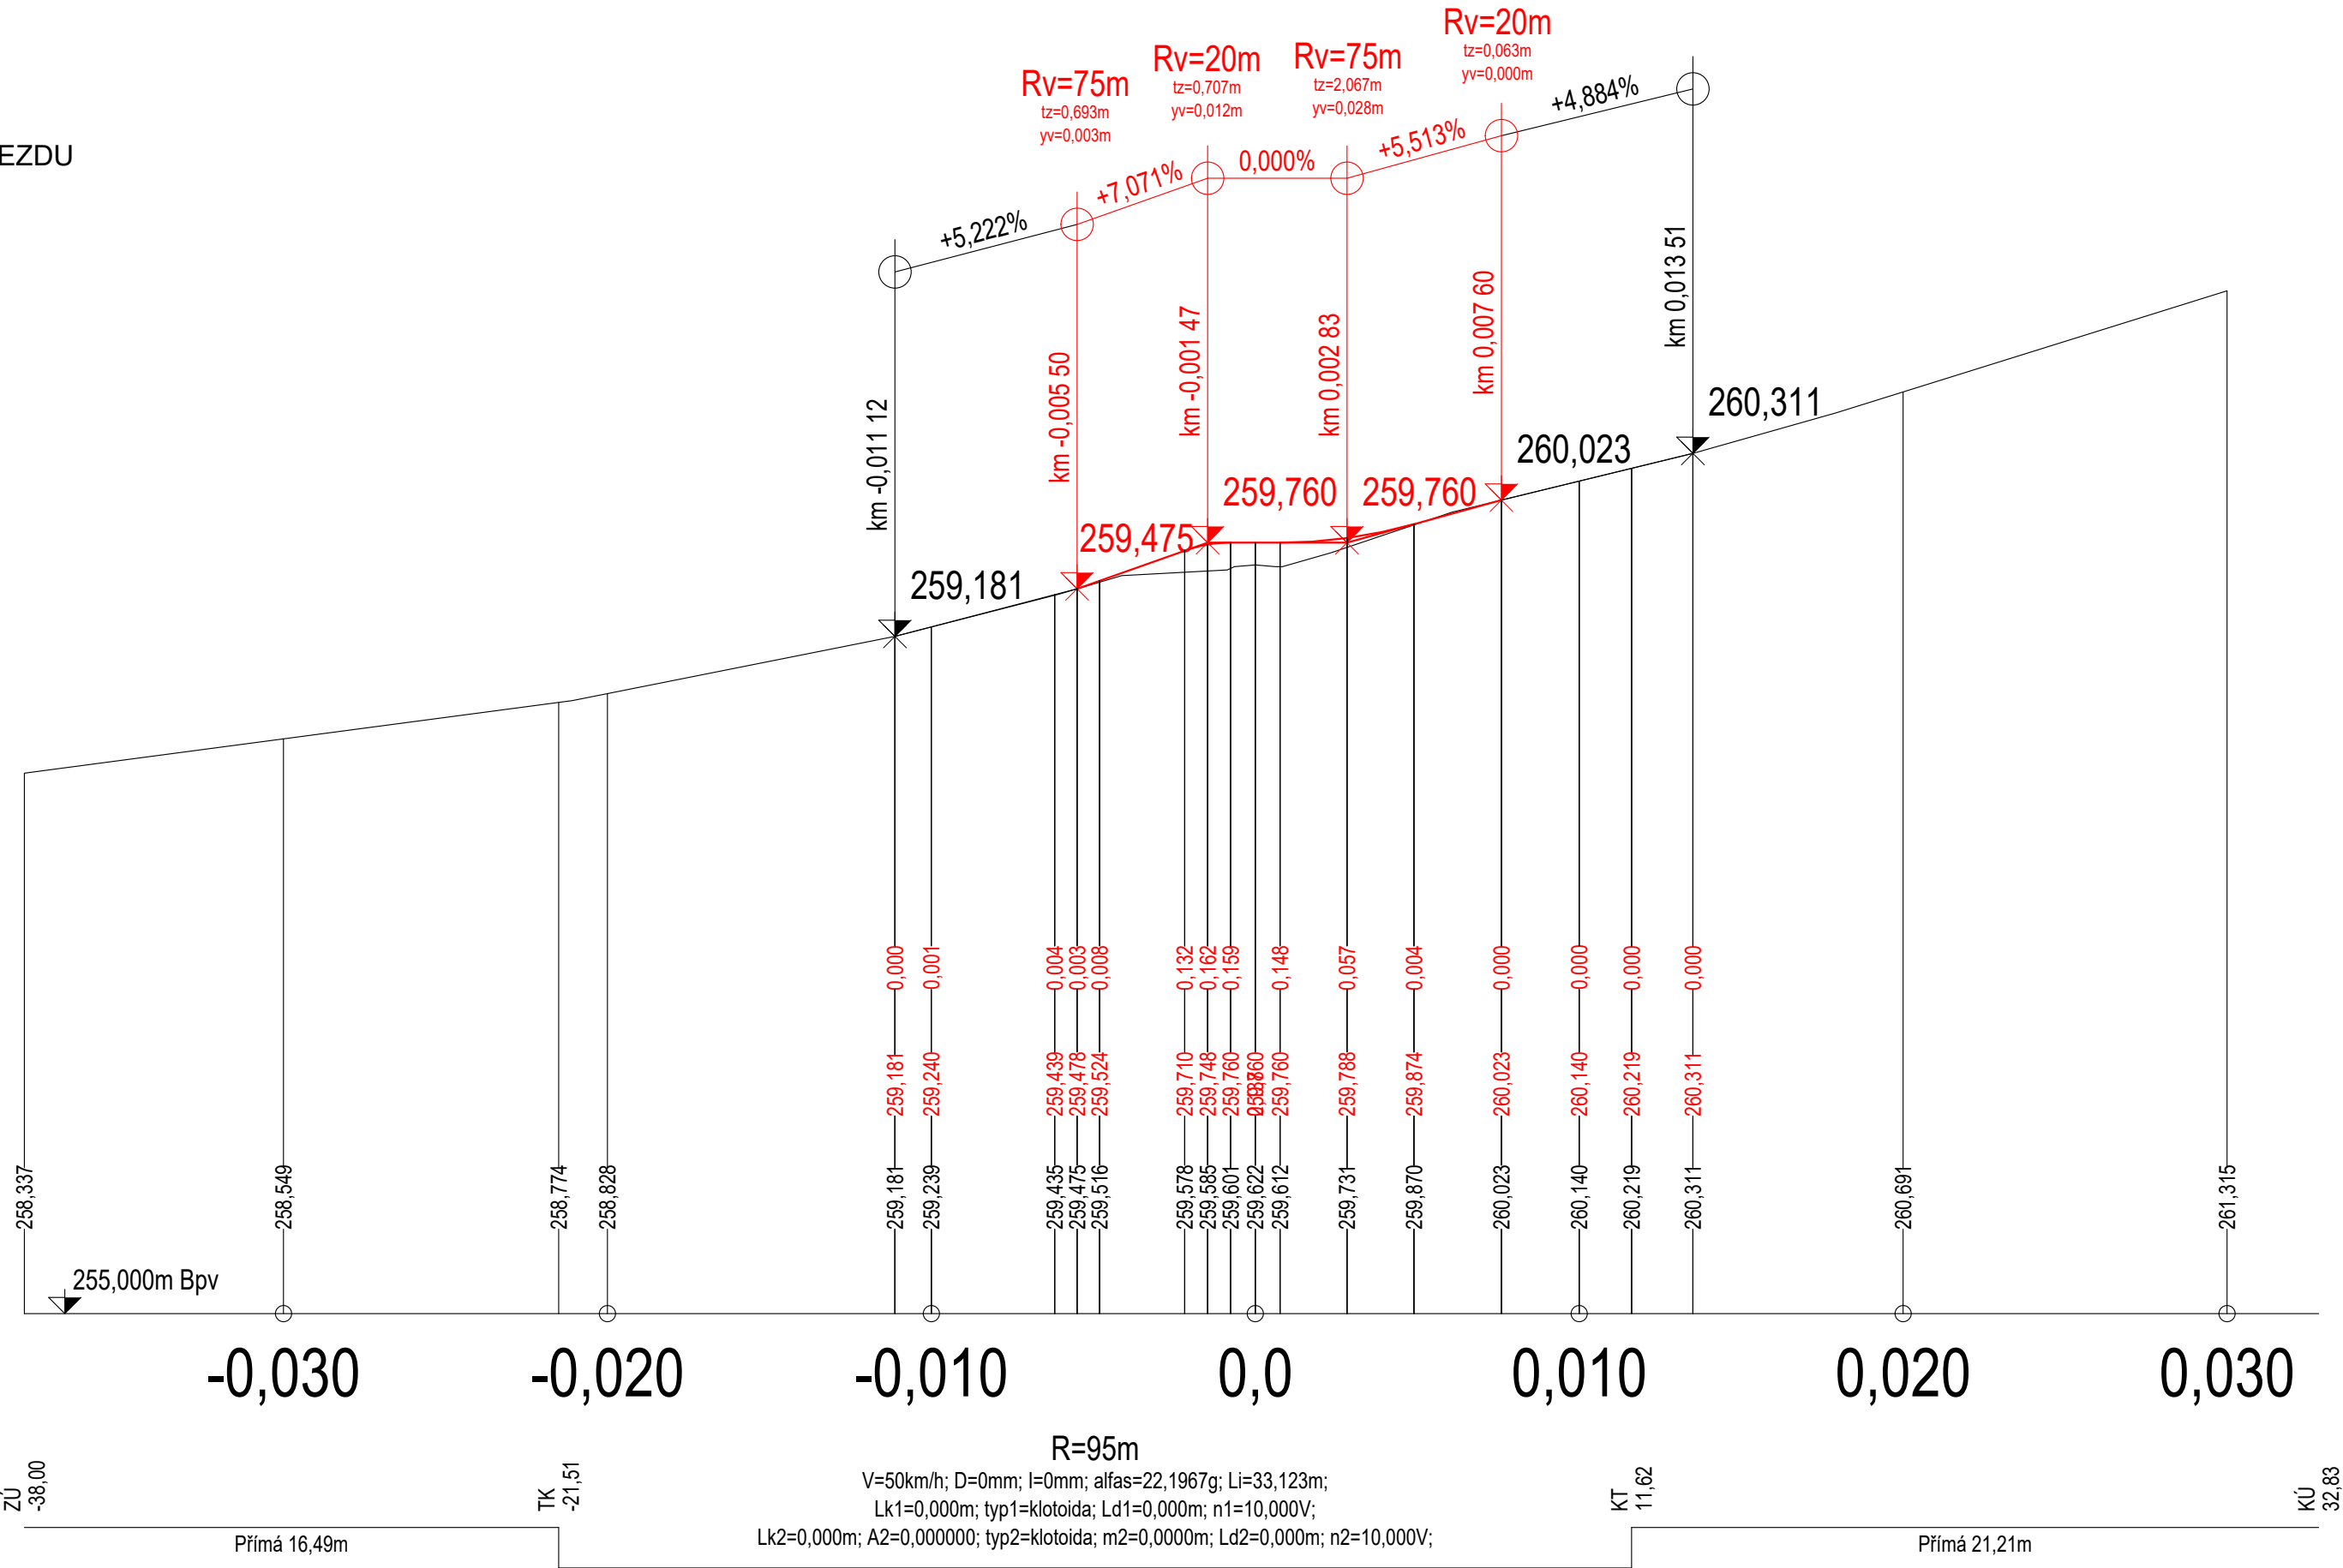

Vypracoval:
ing. David Derka

Zodp. projektant:
ing. David Derka

Kontroloval:
ing. Petr Burda

Kraj:
Liberecký

Investor
SŽDC s.o., OŘ Hradec Králové, U Fotochemy 259, 501 01 Hradec Králové

Tratový úsek/Obec:
ŽST. Hrubá Skála

Akce:
Oprava trati v úseku Rovensko pod Troskami - Turnov

Souřadnicový systém S-JTSK, Výškový systém Bpv

Formát
3x A4

Datum
12/2019

Účel
ZPD

Č. zakázky
3110/19/121

Změna
Č. kopie

Měřítko
1:200/40

Část dokumentace
Č. výkresu

E.1.3

3

Obsah výkresu:
PODÉLNÝ PROFIL KOMUNIKACE

SO 03 Železniční přejezd v km 22,331

Č. výkresu
3