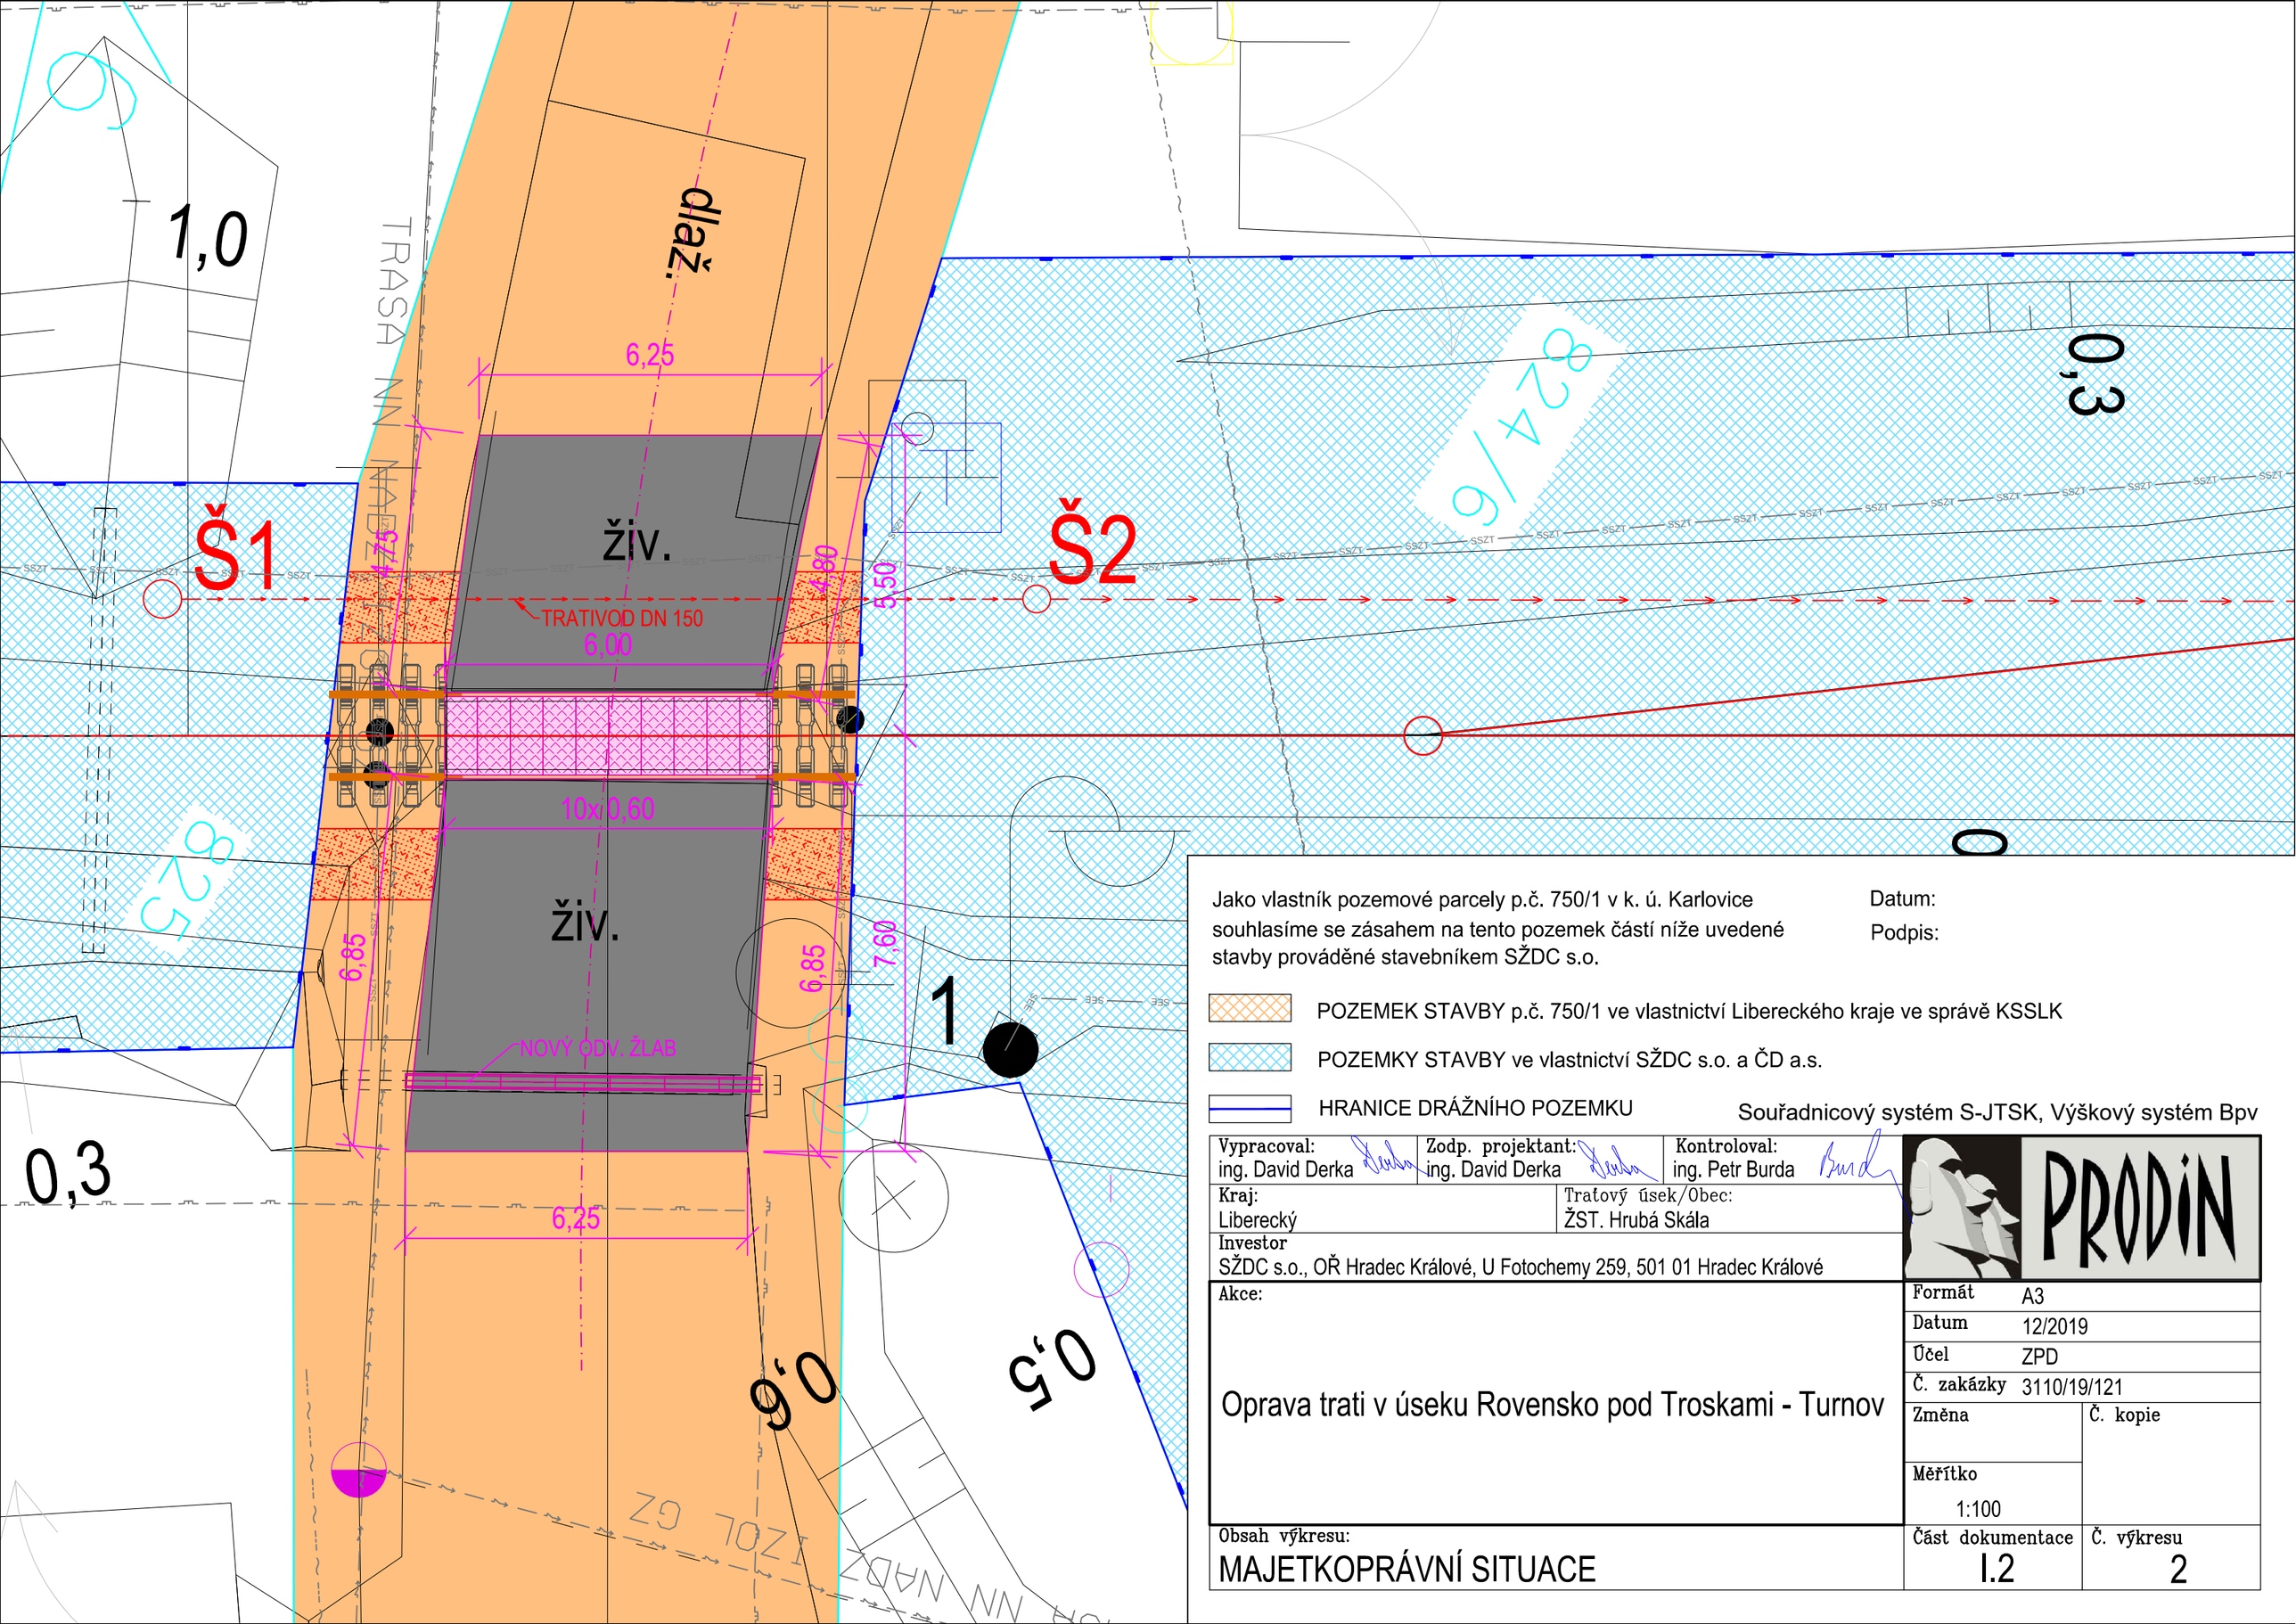

Jako vlastník pozemové parcely p.č. 750/1 v k. ú. Karlovice souhlasíme se zásahem na tento pozemek částí níže uvedené stavby prováděné stavebníkem SŽDC s.o.

Datum:

Podpis:

POZEMEK STAVBY p.č. 750/1 ve vlastnictví Libereckého kraje ve správě KSSLK

POZEMKY STAVBY ve vlastnictví SŽDC s.o. a ČD a.s.

HRANICE DRÁŽNÍHO POZEMKU

Souřadnicový systém S-JTSK, Výškový systém Bpv

Vypracoval: ing. David Derka	Zodp. projektant: ing. David Derka	Kontroloval: ing. Petr Burda
Kraj: Liberecký	Traťový úsek/Obec: ŽST. Hrubá Skála	
Investor: SŽDC s.o., OŘ Hradec Králové, U Fotochemy 259, 501 01 Hradec Králové		

PRODIN

Akce:

Oprava trati v úseku Rovensko pod Troskami - Turnov

Formát	A3
Datum	12/2019
Účel	ZPD
Č. zakázky	3110/19/121
Změna	Č. kopie
Měřítko	1:100
Část dokumentace	Č. výkresu
I.2	2

Obsah výkresu:

MAJETKOPRÁVNÍ SITUACE