
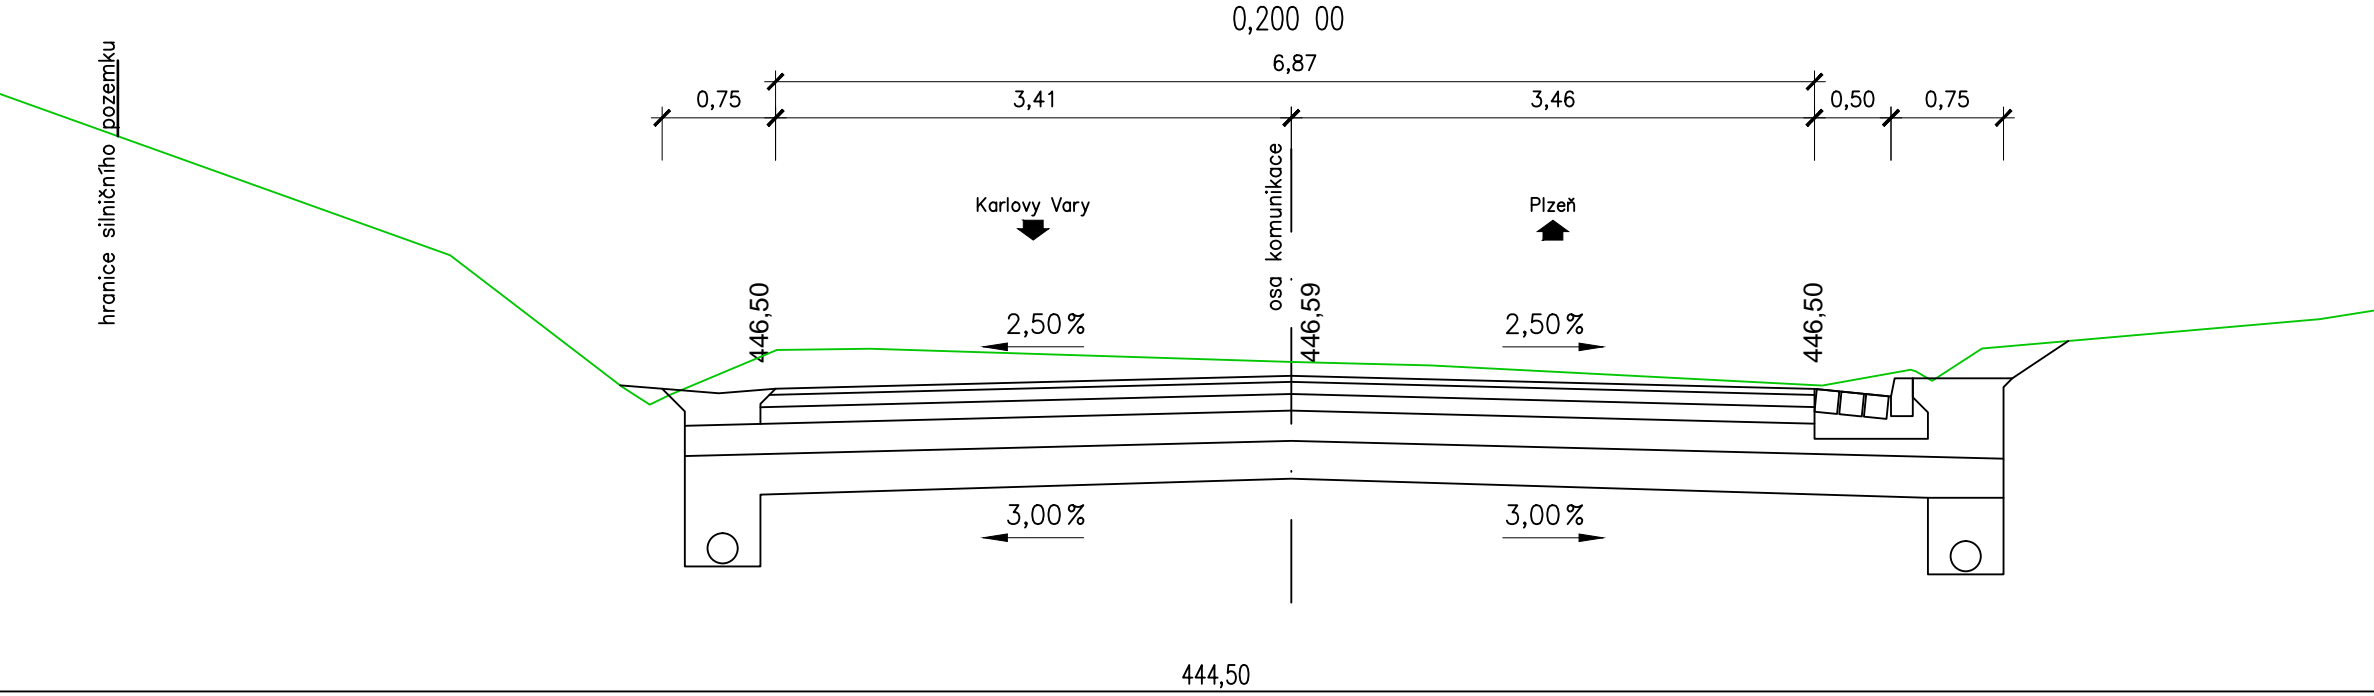
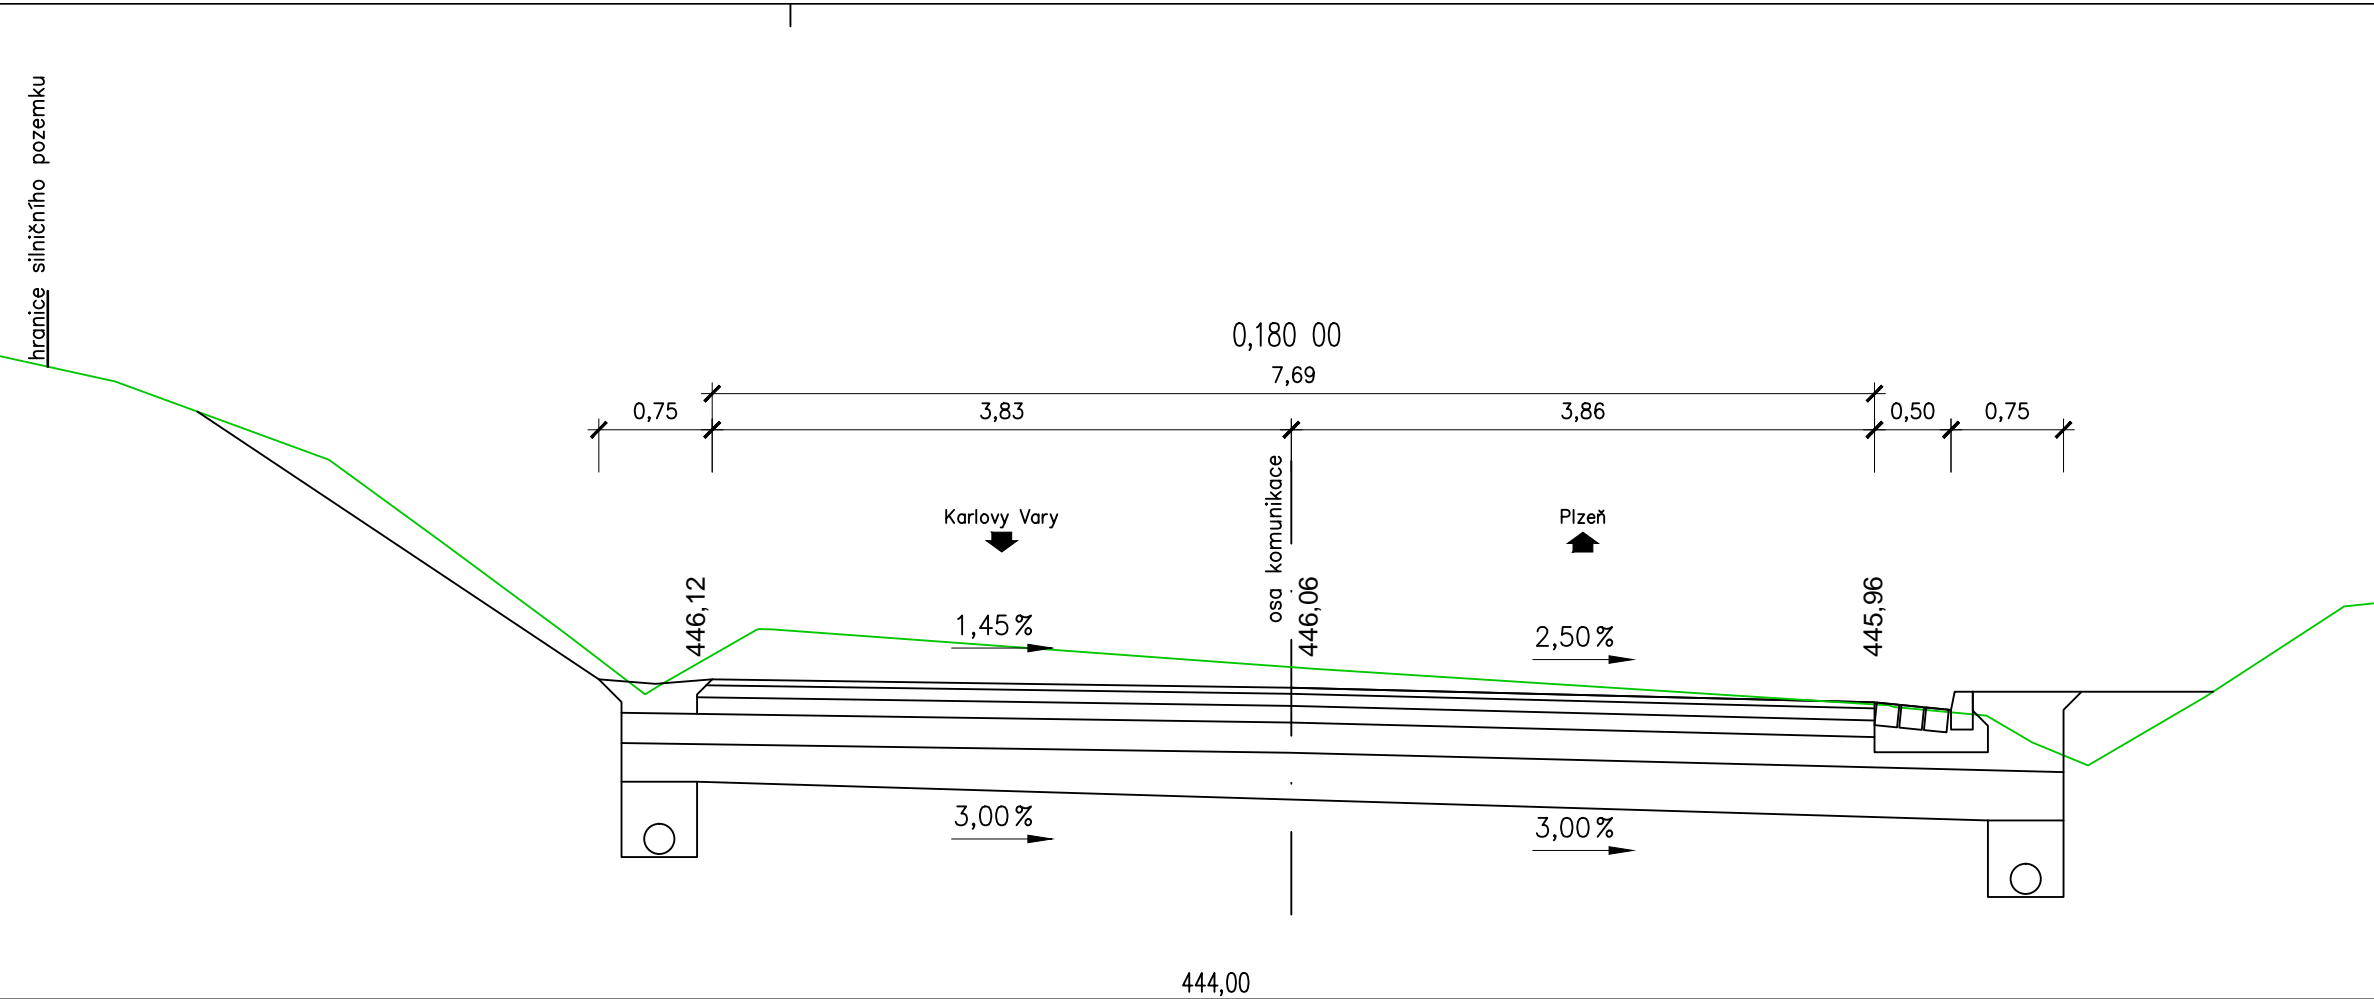
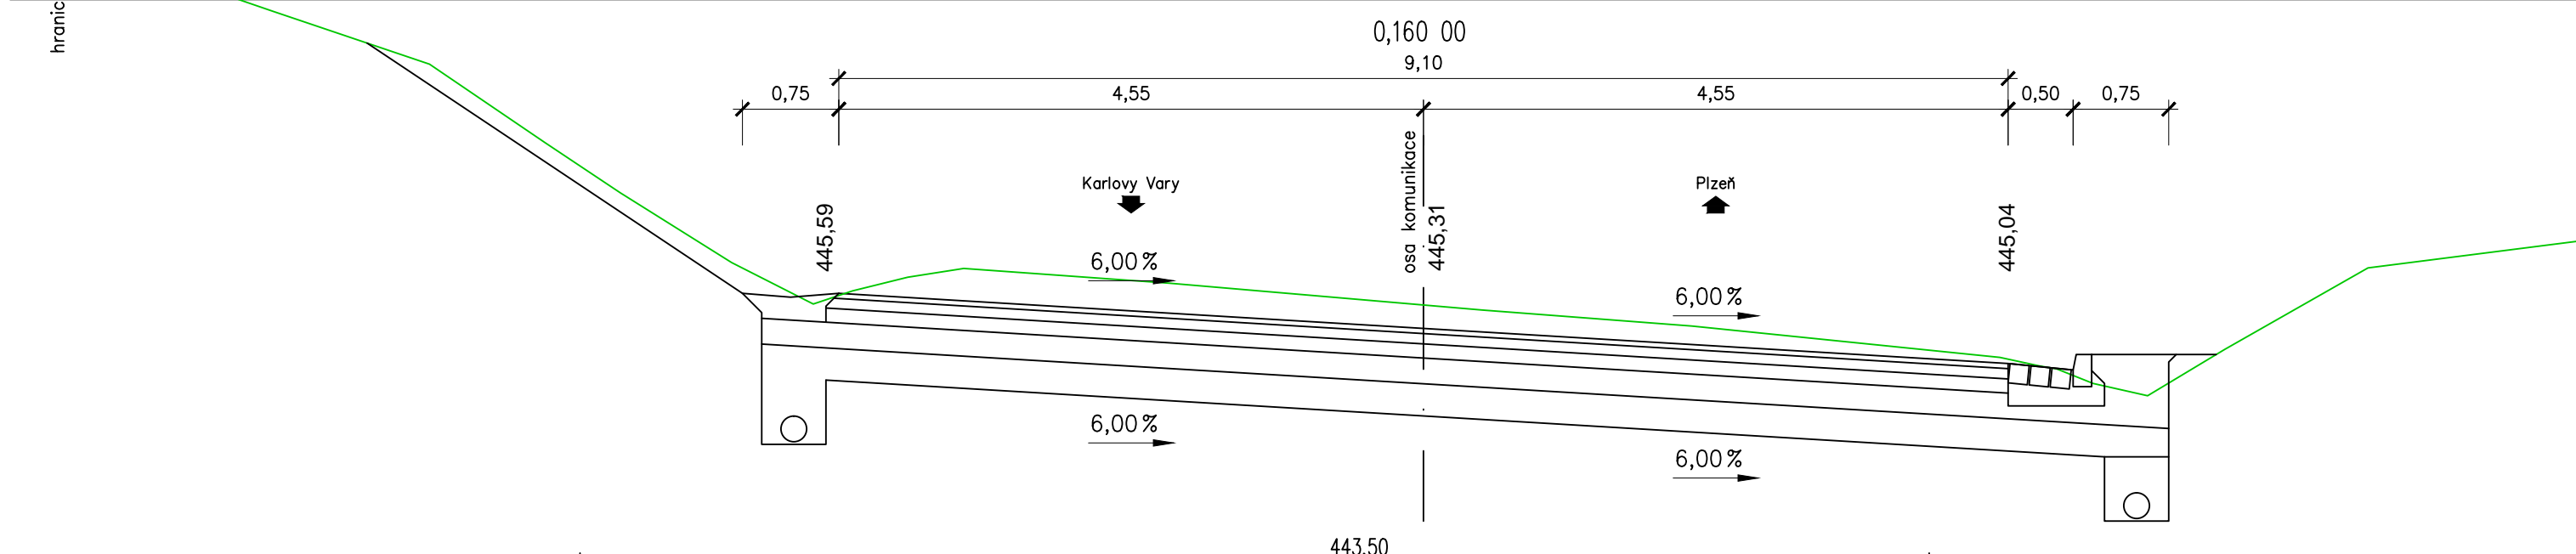
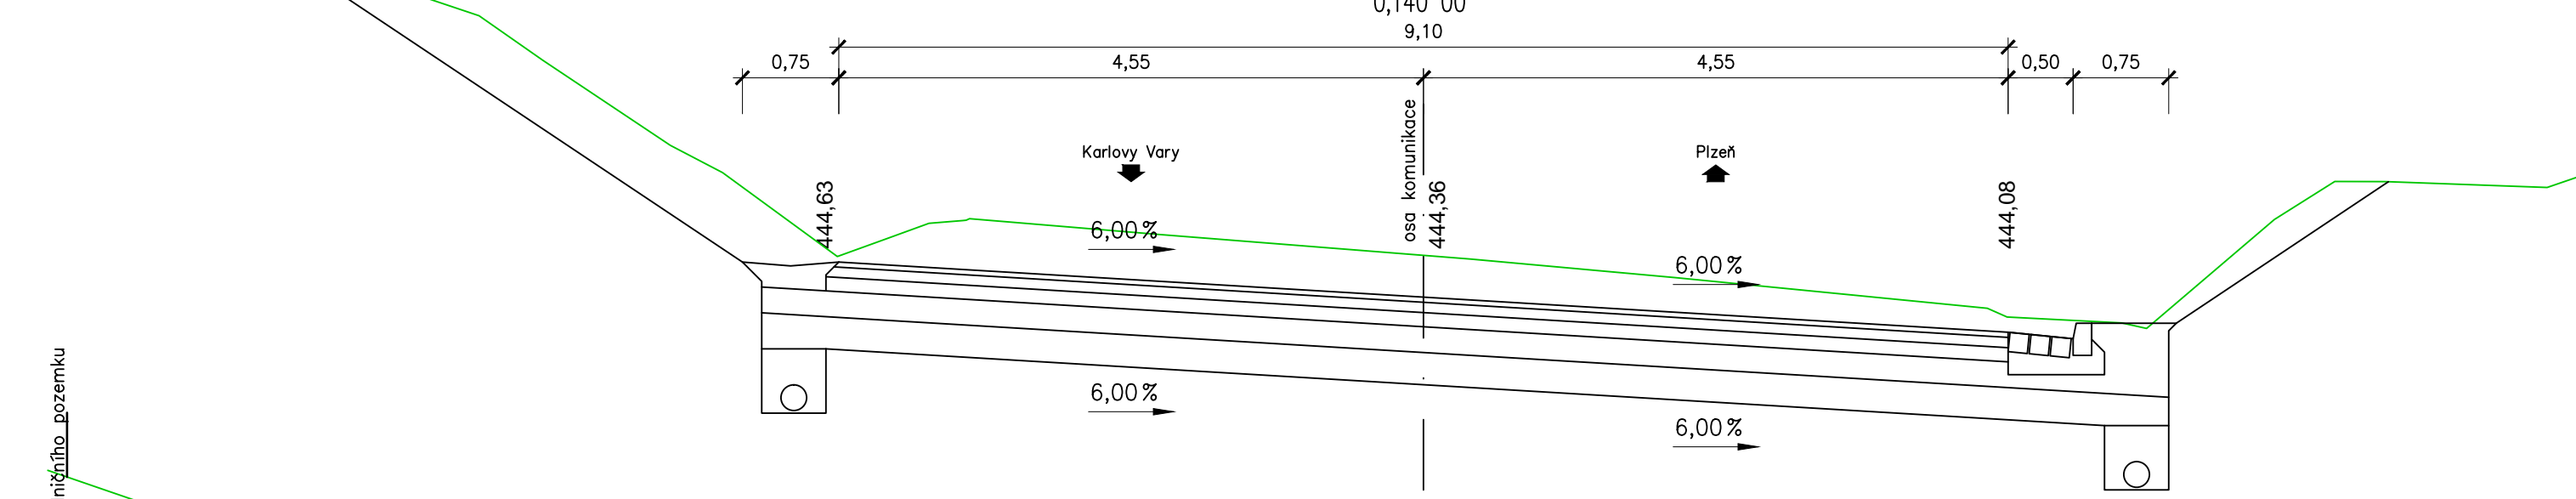
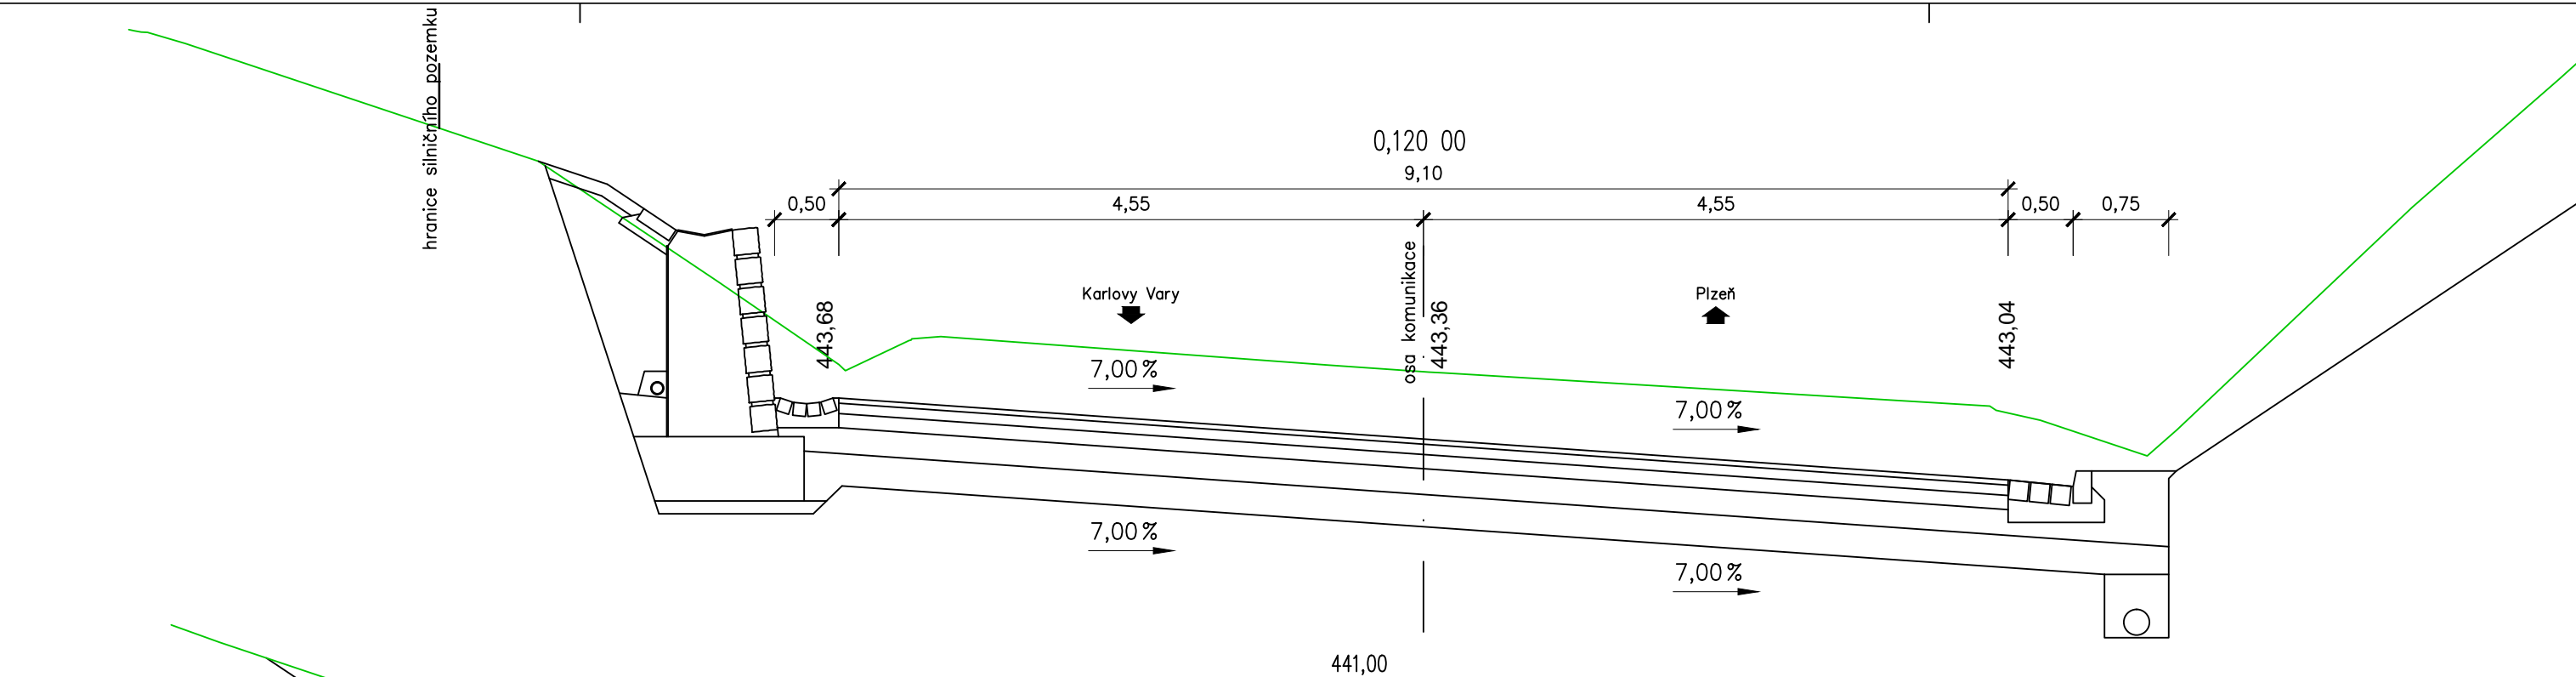
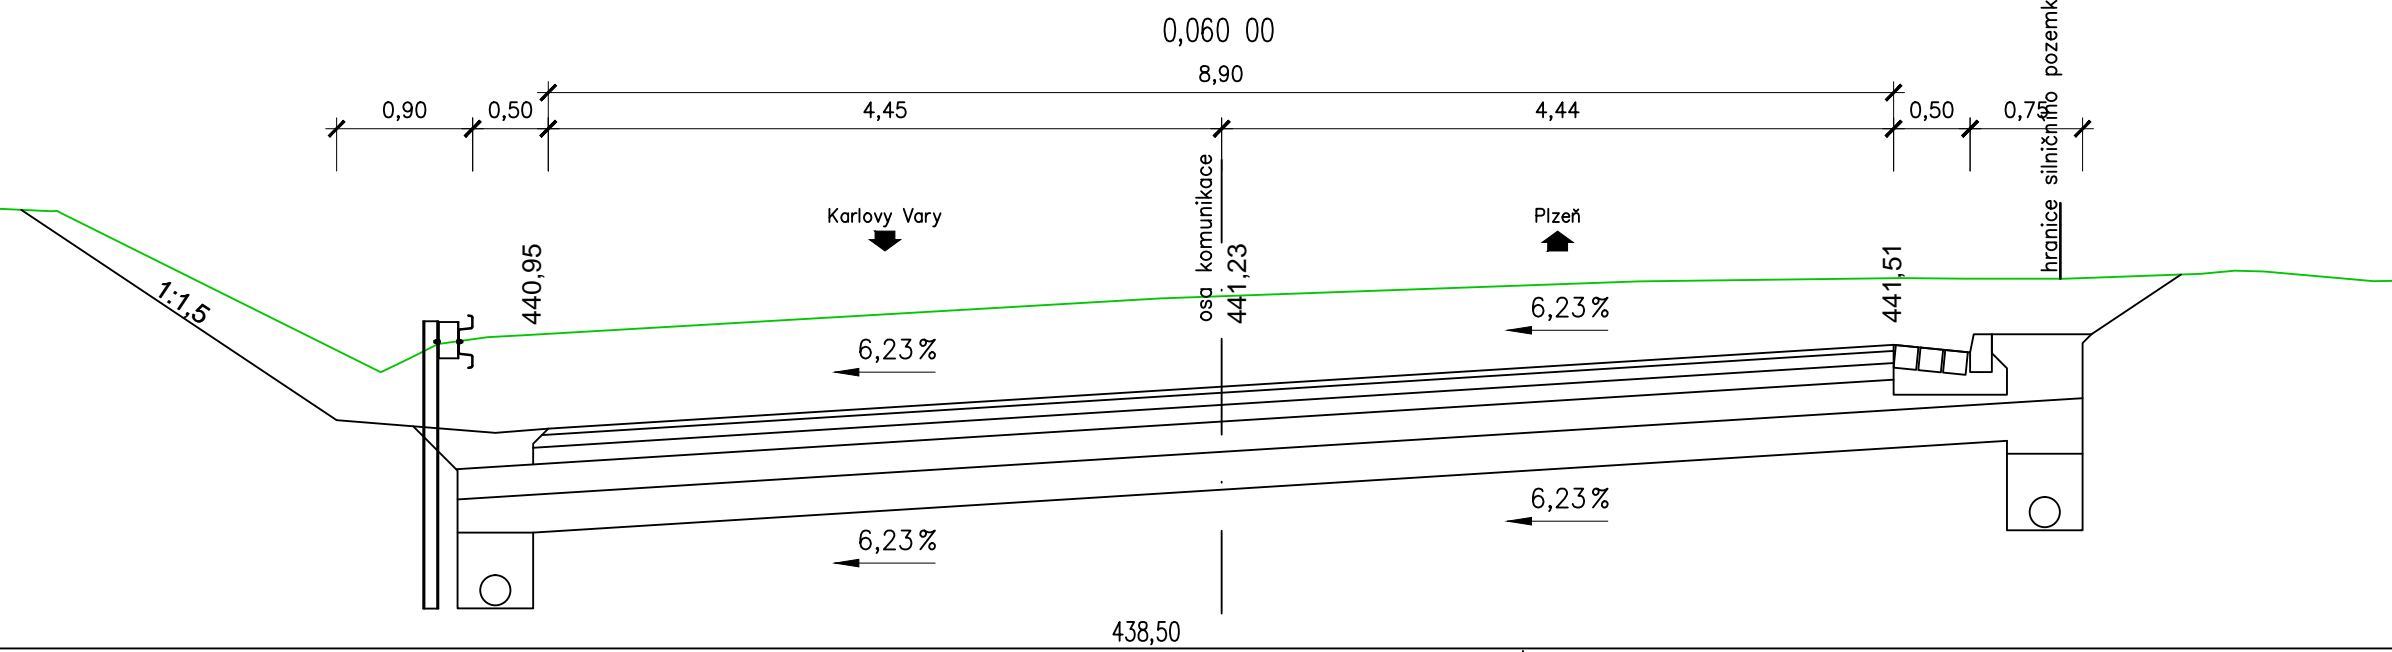
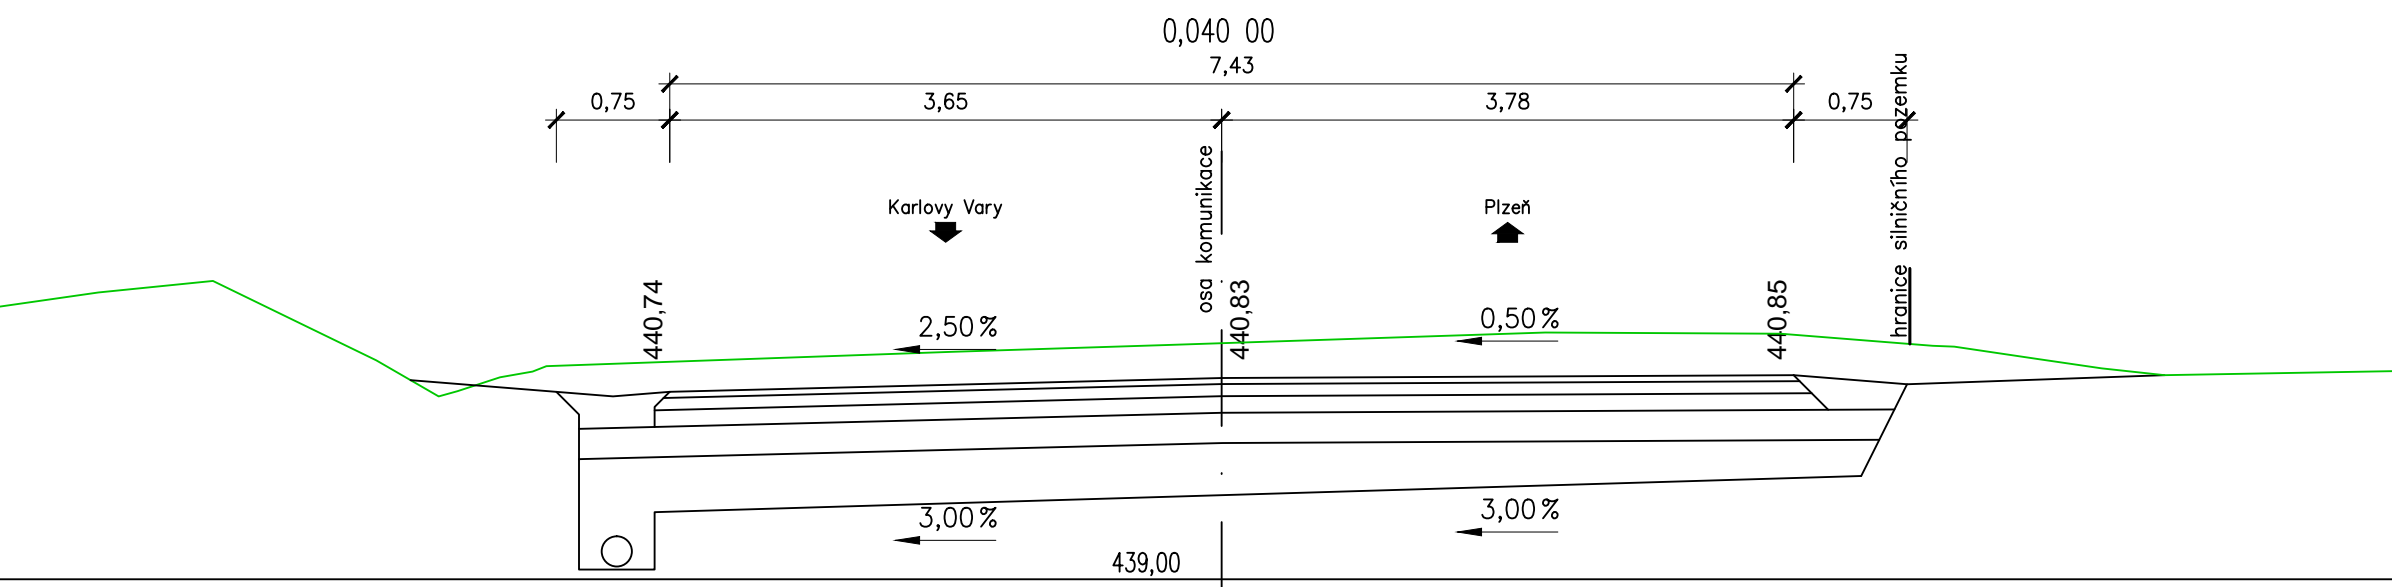


CHARAKTERISTICKÉ PŘÍČNÉ ŘEZY

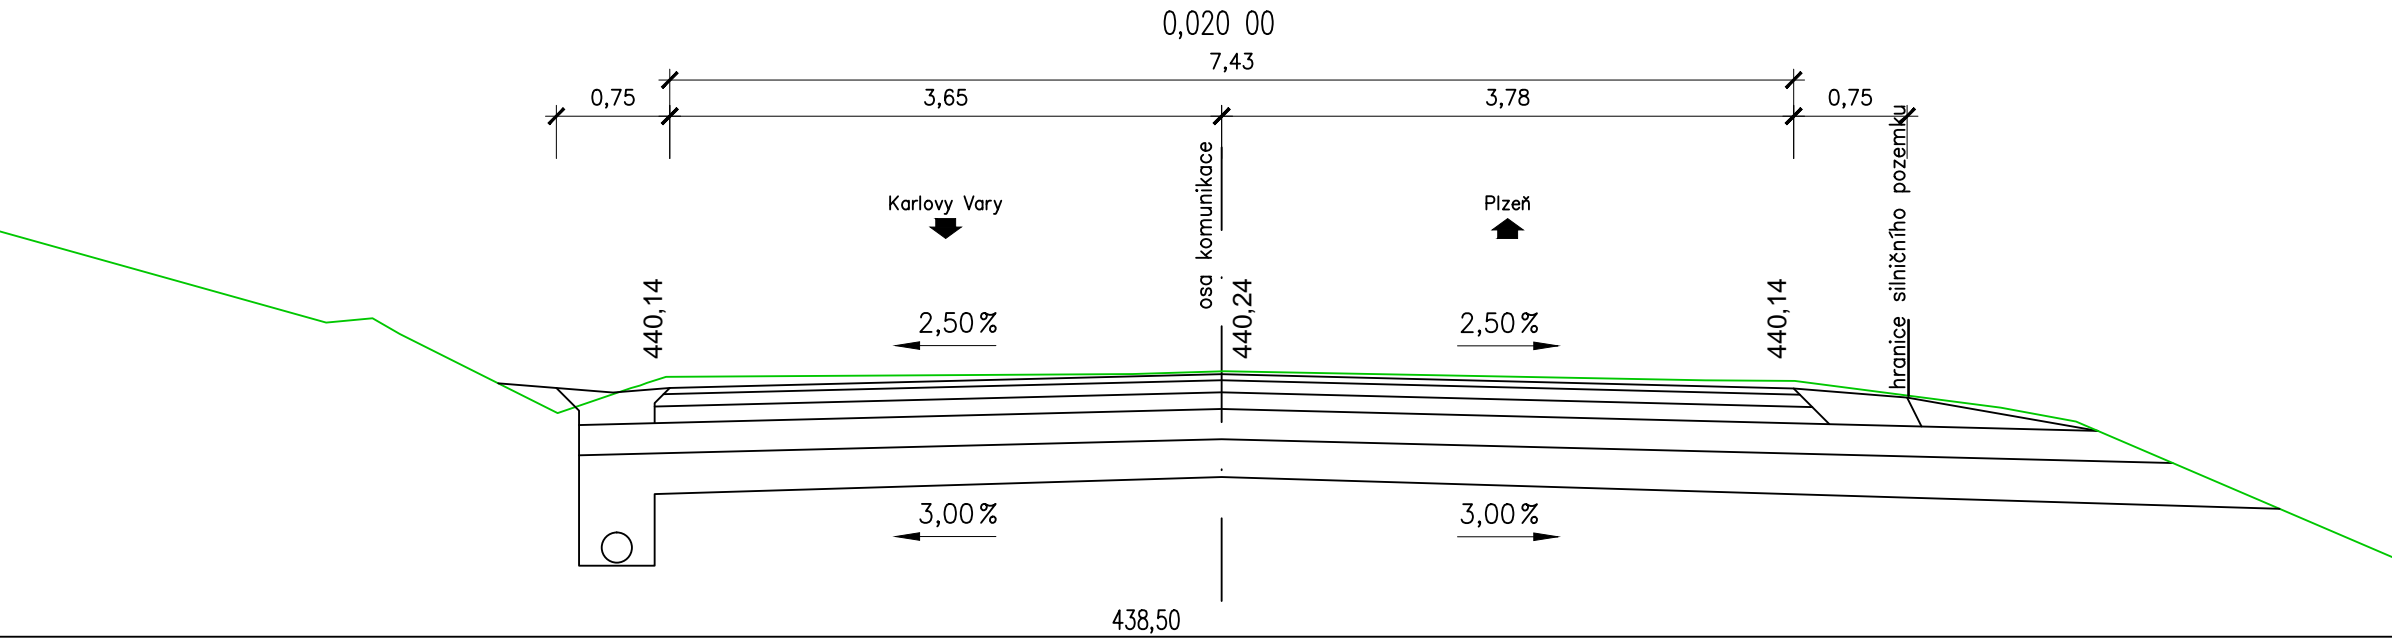

				Číslo soupavy:
Změna č.	Text změny – odůvodnění	Datum	Podpis	

Vypracoval: ING. JIŘÍ OBOZENKO podpis:	Zodp. projektant: ING. JIŘÍ OBOZENKO podpis:	HIP: ING. LUDĚK OBERHOFNER podpis:	Techn. kontrola: ING. JAN PROCHÁZKA podpis:	Zhotovitel: PONTIKA s.r.o. IČO 26342669 Sportovní 4 360 01 Karlovy Vary tel. 353 228 240 pontika@pontika.cz
Obec: KARLOVY VARY	Kraj: KARLOVARSKÝ	Objednatel: SPRÁVA ŽELEZNIČNÍ DOPRAVNÍ CESTY s.o., Dílžďená 1003/7, Praha 1		
Zakázka: REKONSTRUKCE MOSTU V KM 48,927 TRATI MARIÁNSKÉ LÁZNĚ - KARLOVY VARY SO 03 - ÚPRAVA KOMUNIKACE				Č. zakázky: 2016-66
Název přílohy: CHARAKTERISTICKÉ PŘÍČNÉ ŘEZY				Datum: 4/2017
				Formát: 6A4
				Měřítko: 1:50
				Stupeň PD: PROJEKT
				Část: E.1.8
				Číslo přílohy: 04