
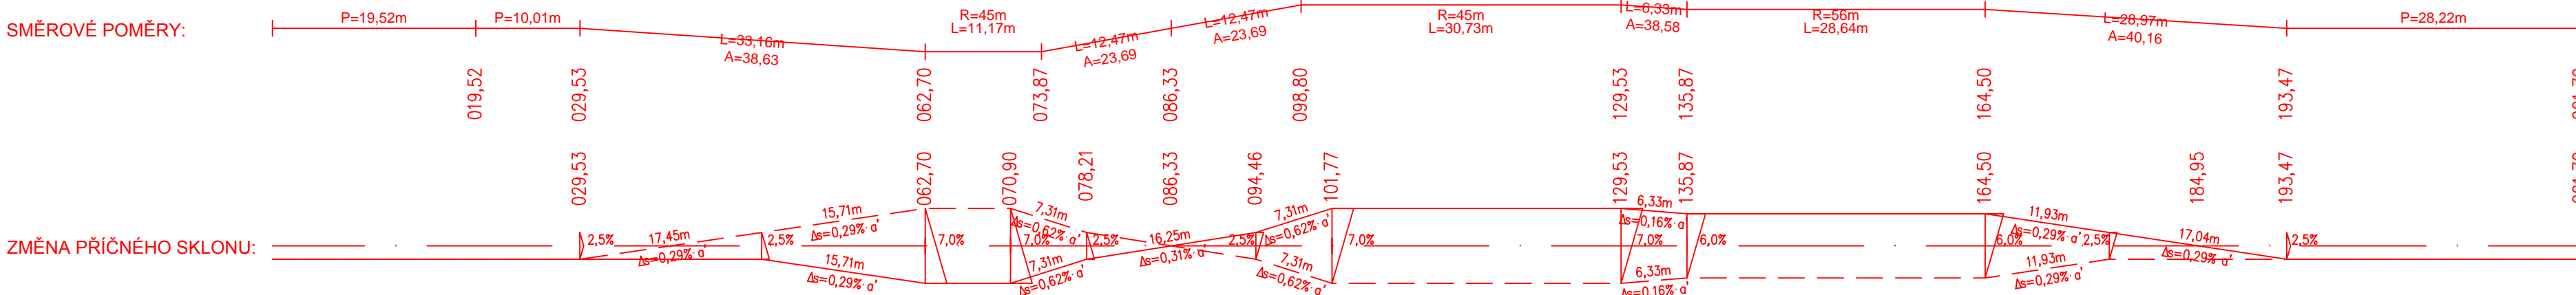


## Podélný profil 1:500/50

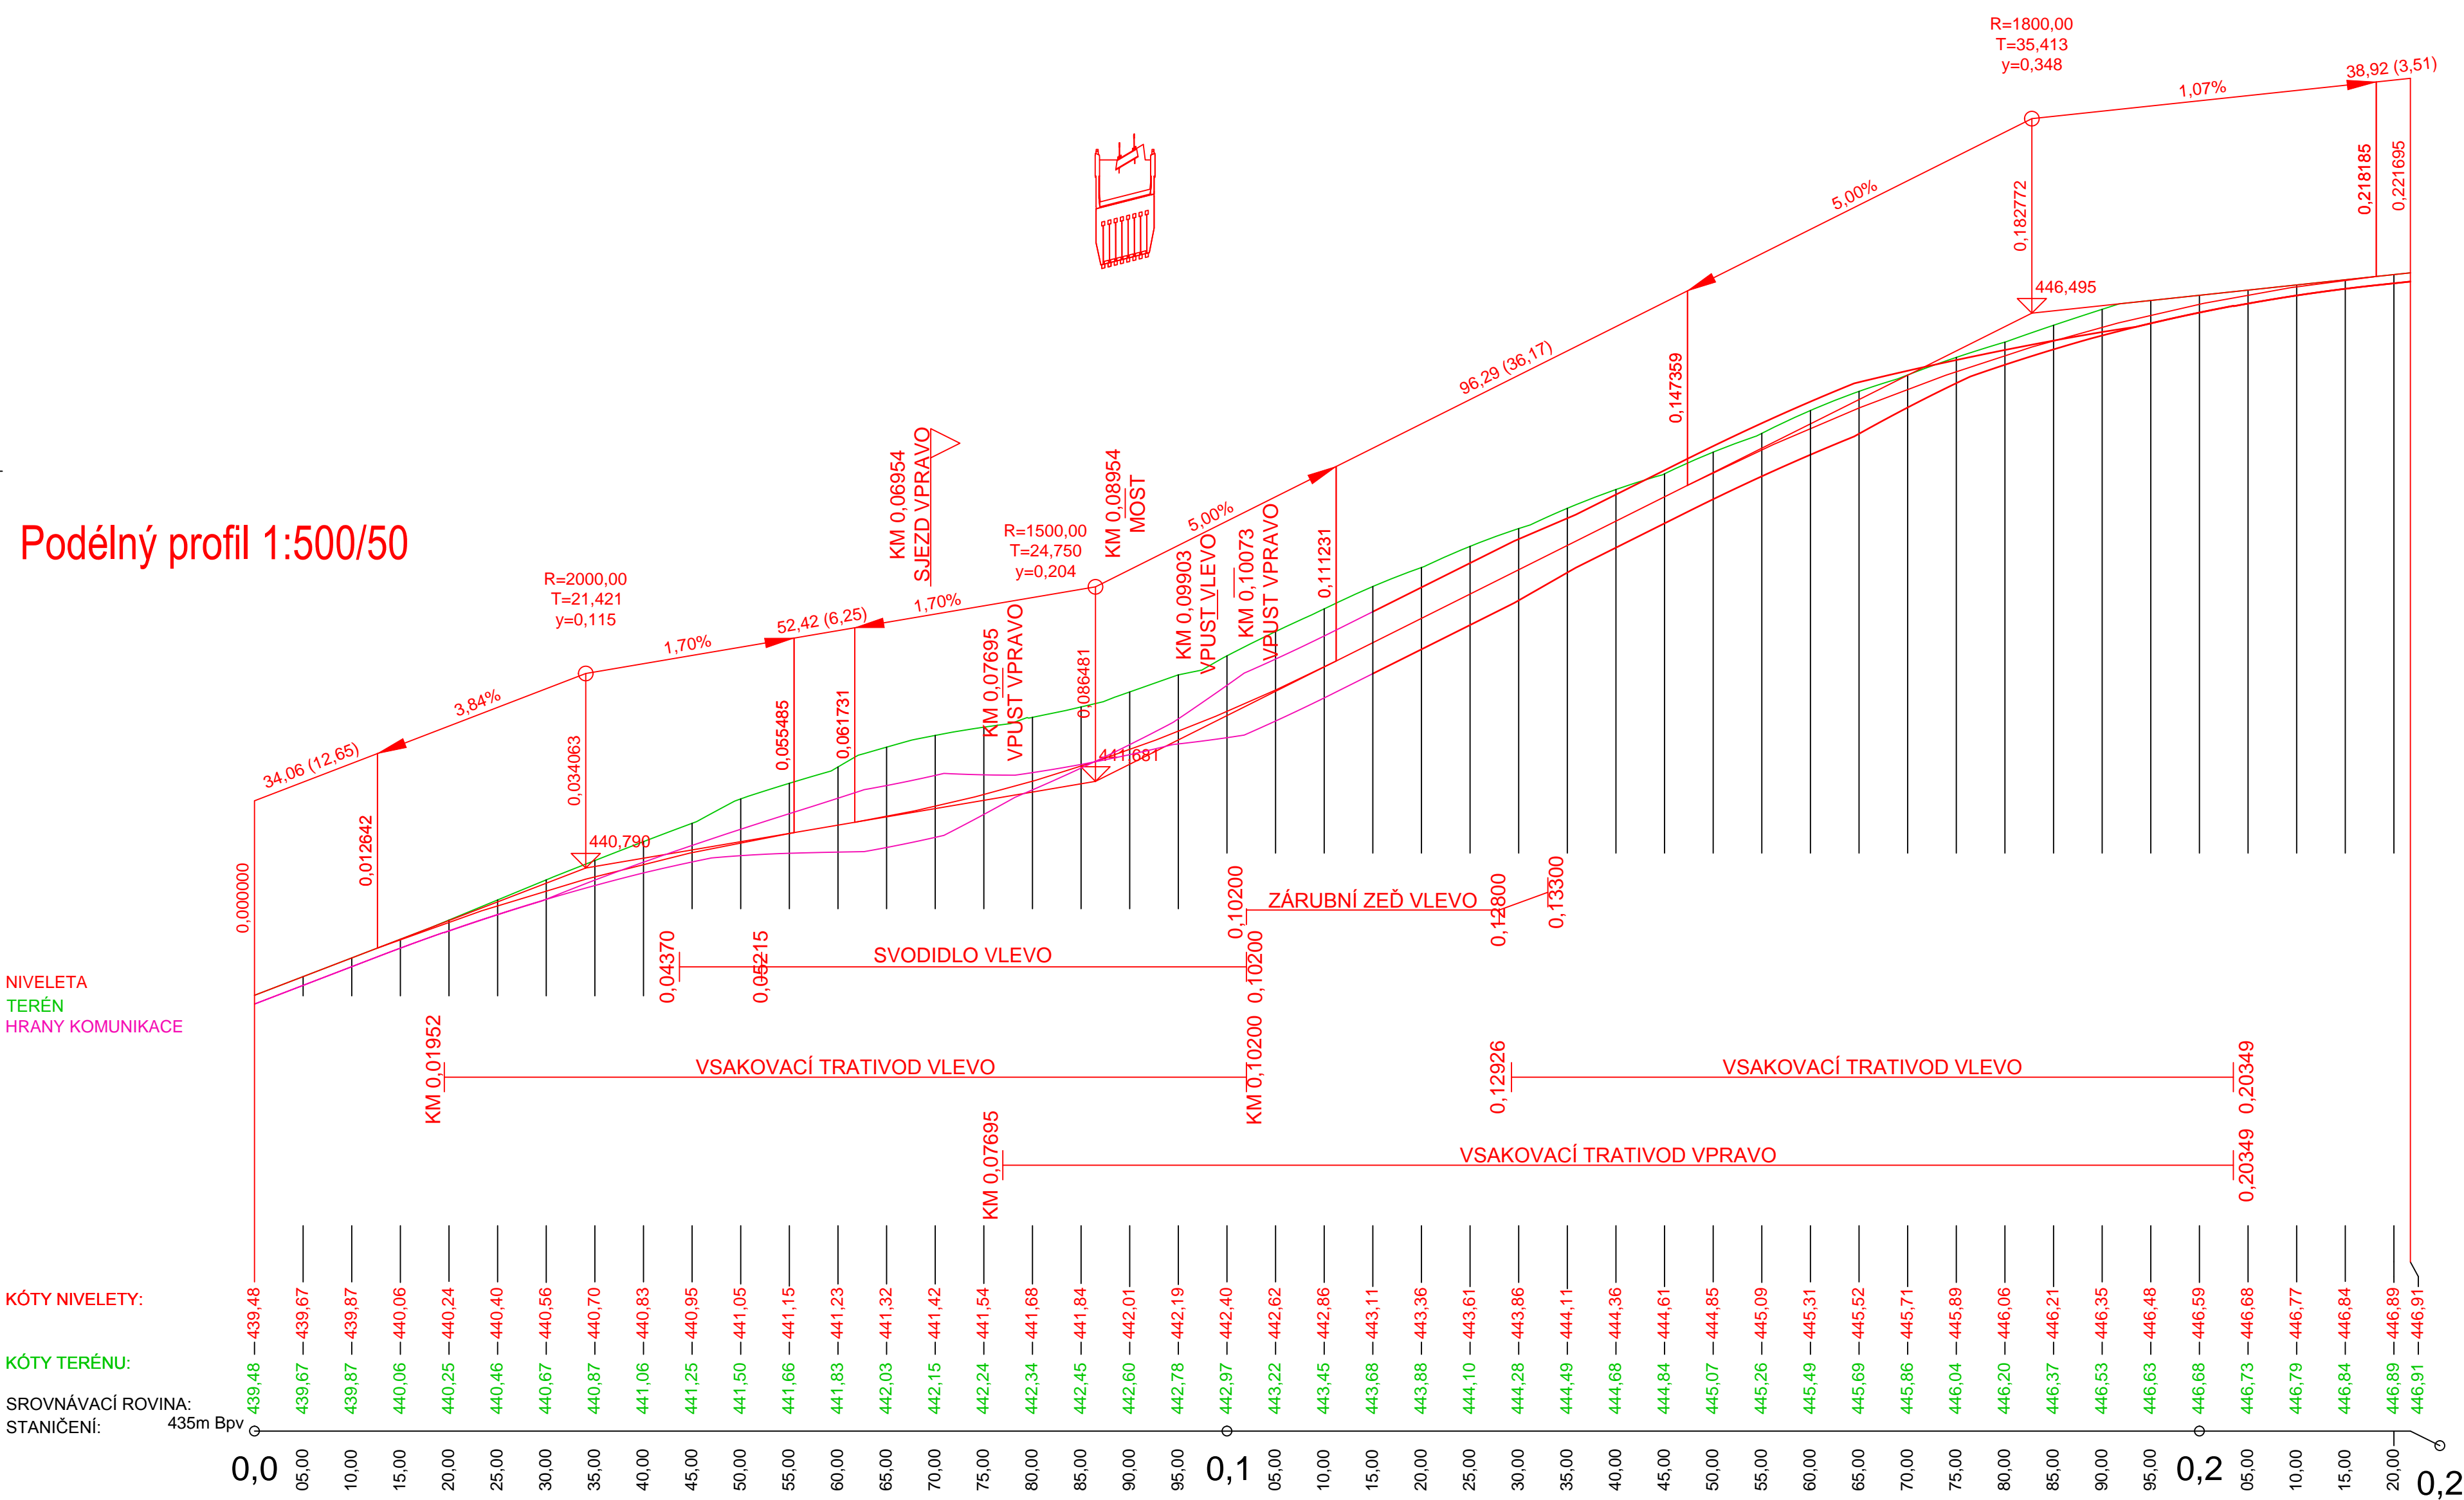

				Číslo soupisy:
Změna č.	Text změny – odpovědnosti		Datum	Podpis

Vypracoval: ING.JIŘÍ OBOZENKO	Zodp. projektant: ING.JIŘÍ OBOZENKO	HIP: ING.LUDĚK OBERHOFNER	Techn. kontrola: ING.JAN PROCHÁZKA	Zhotovitel:  <b>PONTIKA s.r.o.</b> IČO 26342669 Sportovní 4 260 01 Karlovy Vary tel. 353 228 240 <a href="http://pontika.cz">pontika.cz</a>
podpis:	podpis:	podpis:	podpis:	
Obec: KARLOVY VARY		Kraj: KARLOVARSKÝ		
Objednatel: SPRÁVA ŽELEZIČNÍ DOPRAVY cest s.o., Dílčedná 1003/7, Praha 1				Č. zakázky: 2016-66 Datum: 4./2017 Formát: 8A4 Měřítko: 1:500/50 Stupeň PD: PROJEKT Část: <span style="font-size: 1.5em;">E.1.8</span> Číslo přílohy: <span style="font-size: 1.5em;">02</span>
Základka: <div style="text-align: center;">             REKONSTRUKCE MOSTU V KM 48,927 TRATI              MARIÁNSKÉ LÁZNĚ - KARLOVY VARY              SO 03 - ÚPRAVA KOMUNIKACE           </div>				
Název přílohy: <div style="text-align: center; font-size: 1.5em; font-weight: bold;">             PODÉLNÝ PROFIL           </div>				