

METROPROJEKT Praha a.s.
náměstí I. P. Pavlova č.p. 1786/2
120 00 Nové Město

VÁŠ DOPIS ZNAČKY / ZE DNE
01.08.2019

NAŠE ZNAČKA
2019/0389

VYŘIZUJE / LINKA
Vorbisová/3373

ČESKÉ BUDĚJOVICE
01.08.2019

AKCE: České Budějovice 6, parc. č. 190/4, Generální obnova výpravní budovy – žst. České Budějovice - Hlavní nádraží - parovod (vyjádření k pd - územní řízení, územní souhlas)

Teplárna České Budějovice, a.s. souhlasí s projektovou dokumentací přeložky parovodu pro územní řízení a požaduje:

- Další stupně projektové dokumentace koordinovat s Teplárnou České Budějovice, a.s. a předložit je k odsouhlasení.
- Dále upozorňuje, že se jedná o vyvolanou investici a tudíž veškeré náklady jdou na investora stavby – Správa železniční dopravní cesty, s.o.

Bližší informace poskytne Ing. Jan Dunda – 602 459 906.

Platnost tohoto vyjádření je 6 měsíců.


S pozdravem

Ing. Jan Dunda
Vedoucí údržby rozvodů tepla

004

TEPLÁRNA
ČESKÉ BUDĚJOVICE, a.s.

Příloha: Mapový list (je součástí tohoto vyjádření a podklad k vytýčení)

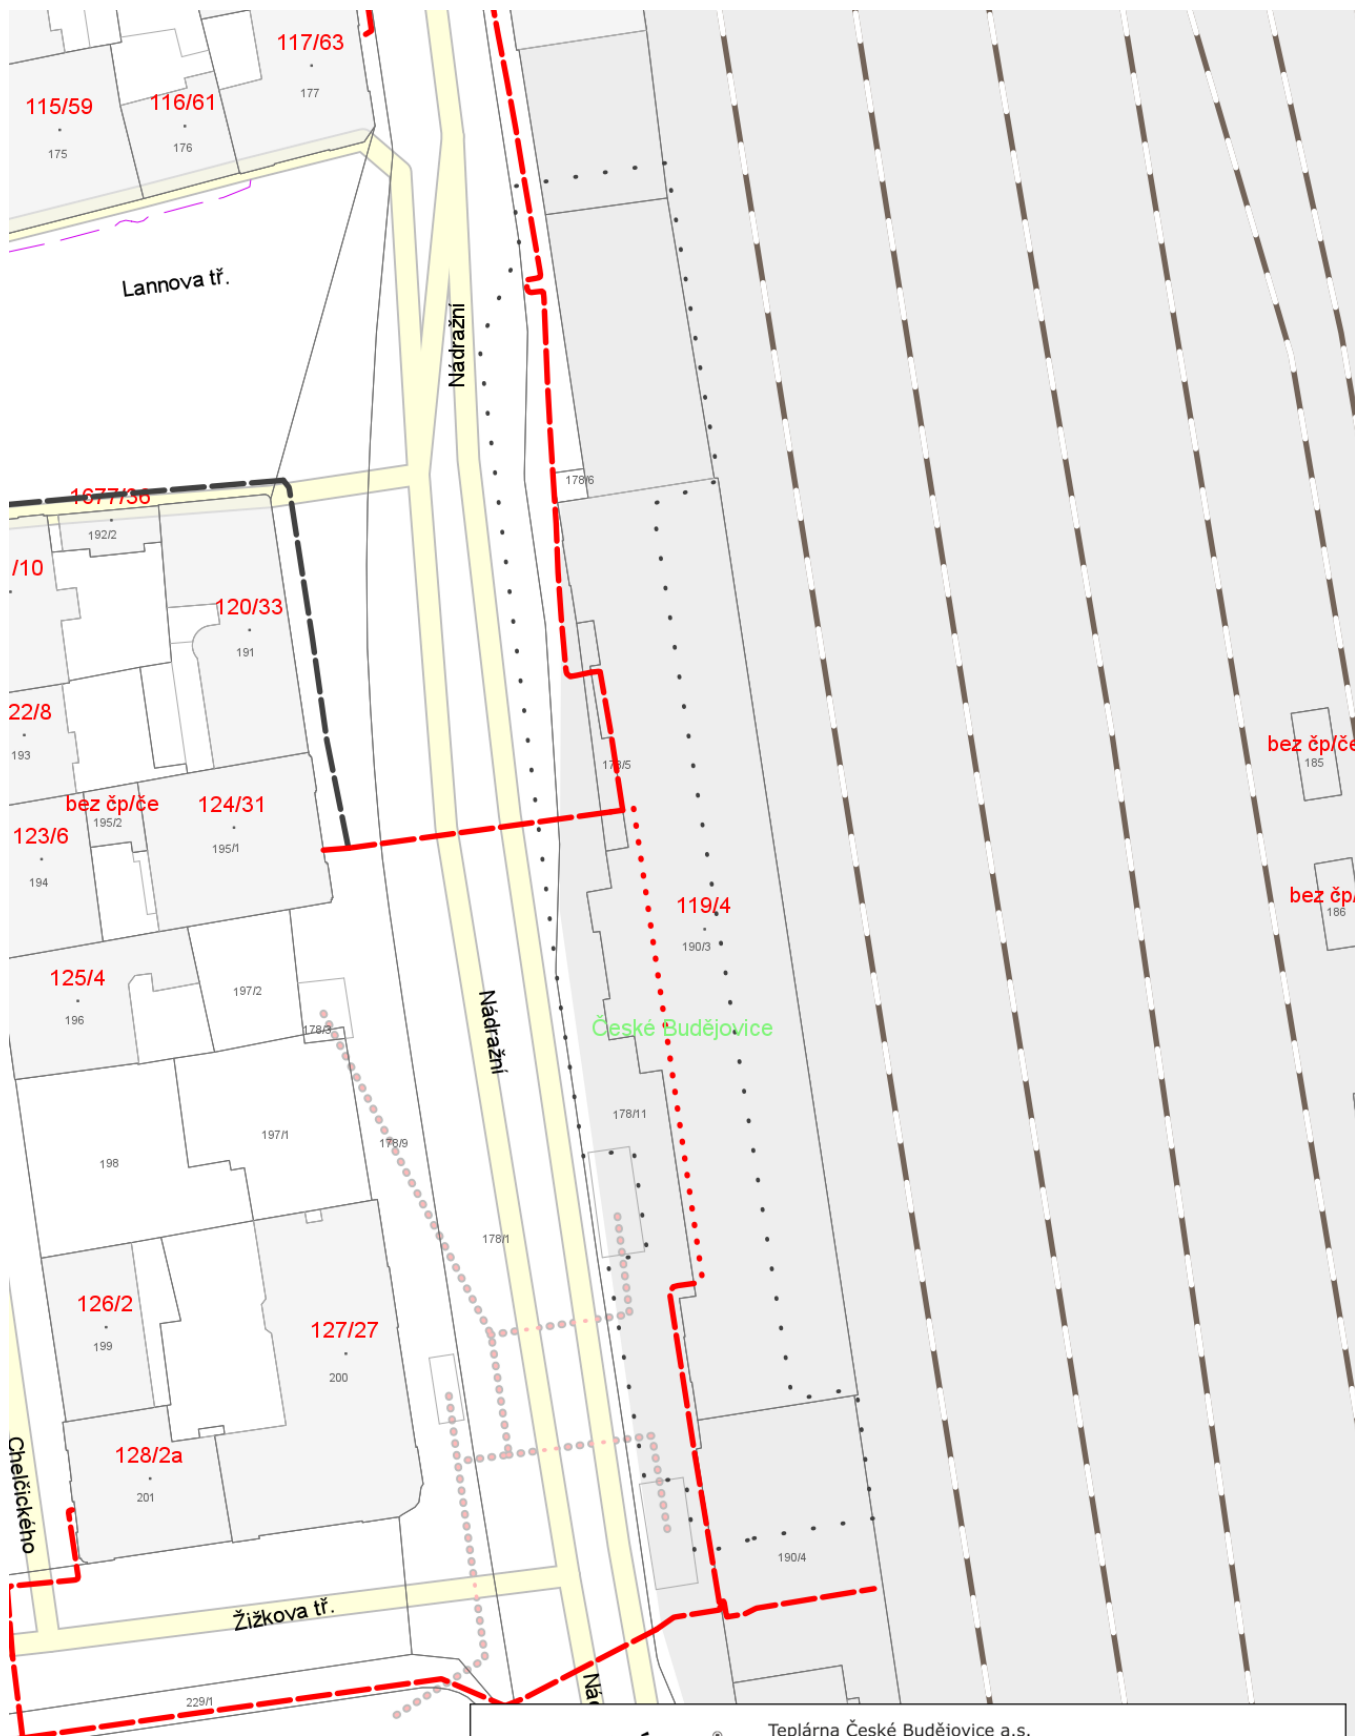

Teplárna České Budějovice a.s.
Novohradská 398/32, 372 15 České Budějovice
tel. 389 003 373
vyjadreni@teplarna-cb.cz

parovod
horkovod
teplovod
projekt. trasy
zrušené sítě
kabel DSMO

Měřítko	1:1000
Lokalita	České Budějovice 6
Příloha k vyjádření č.	2019/0389
Vyhotovil	Dana Vorbisová
Vytisknuto	01.08.2019

Zákres sítě je nutné ověřit vytýčením v terénu.