


PŮDORYS I.NP - STÁVAJÍCÍ STAV

M 1:100

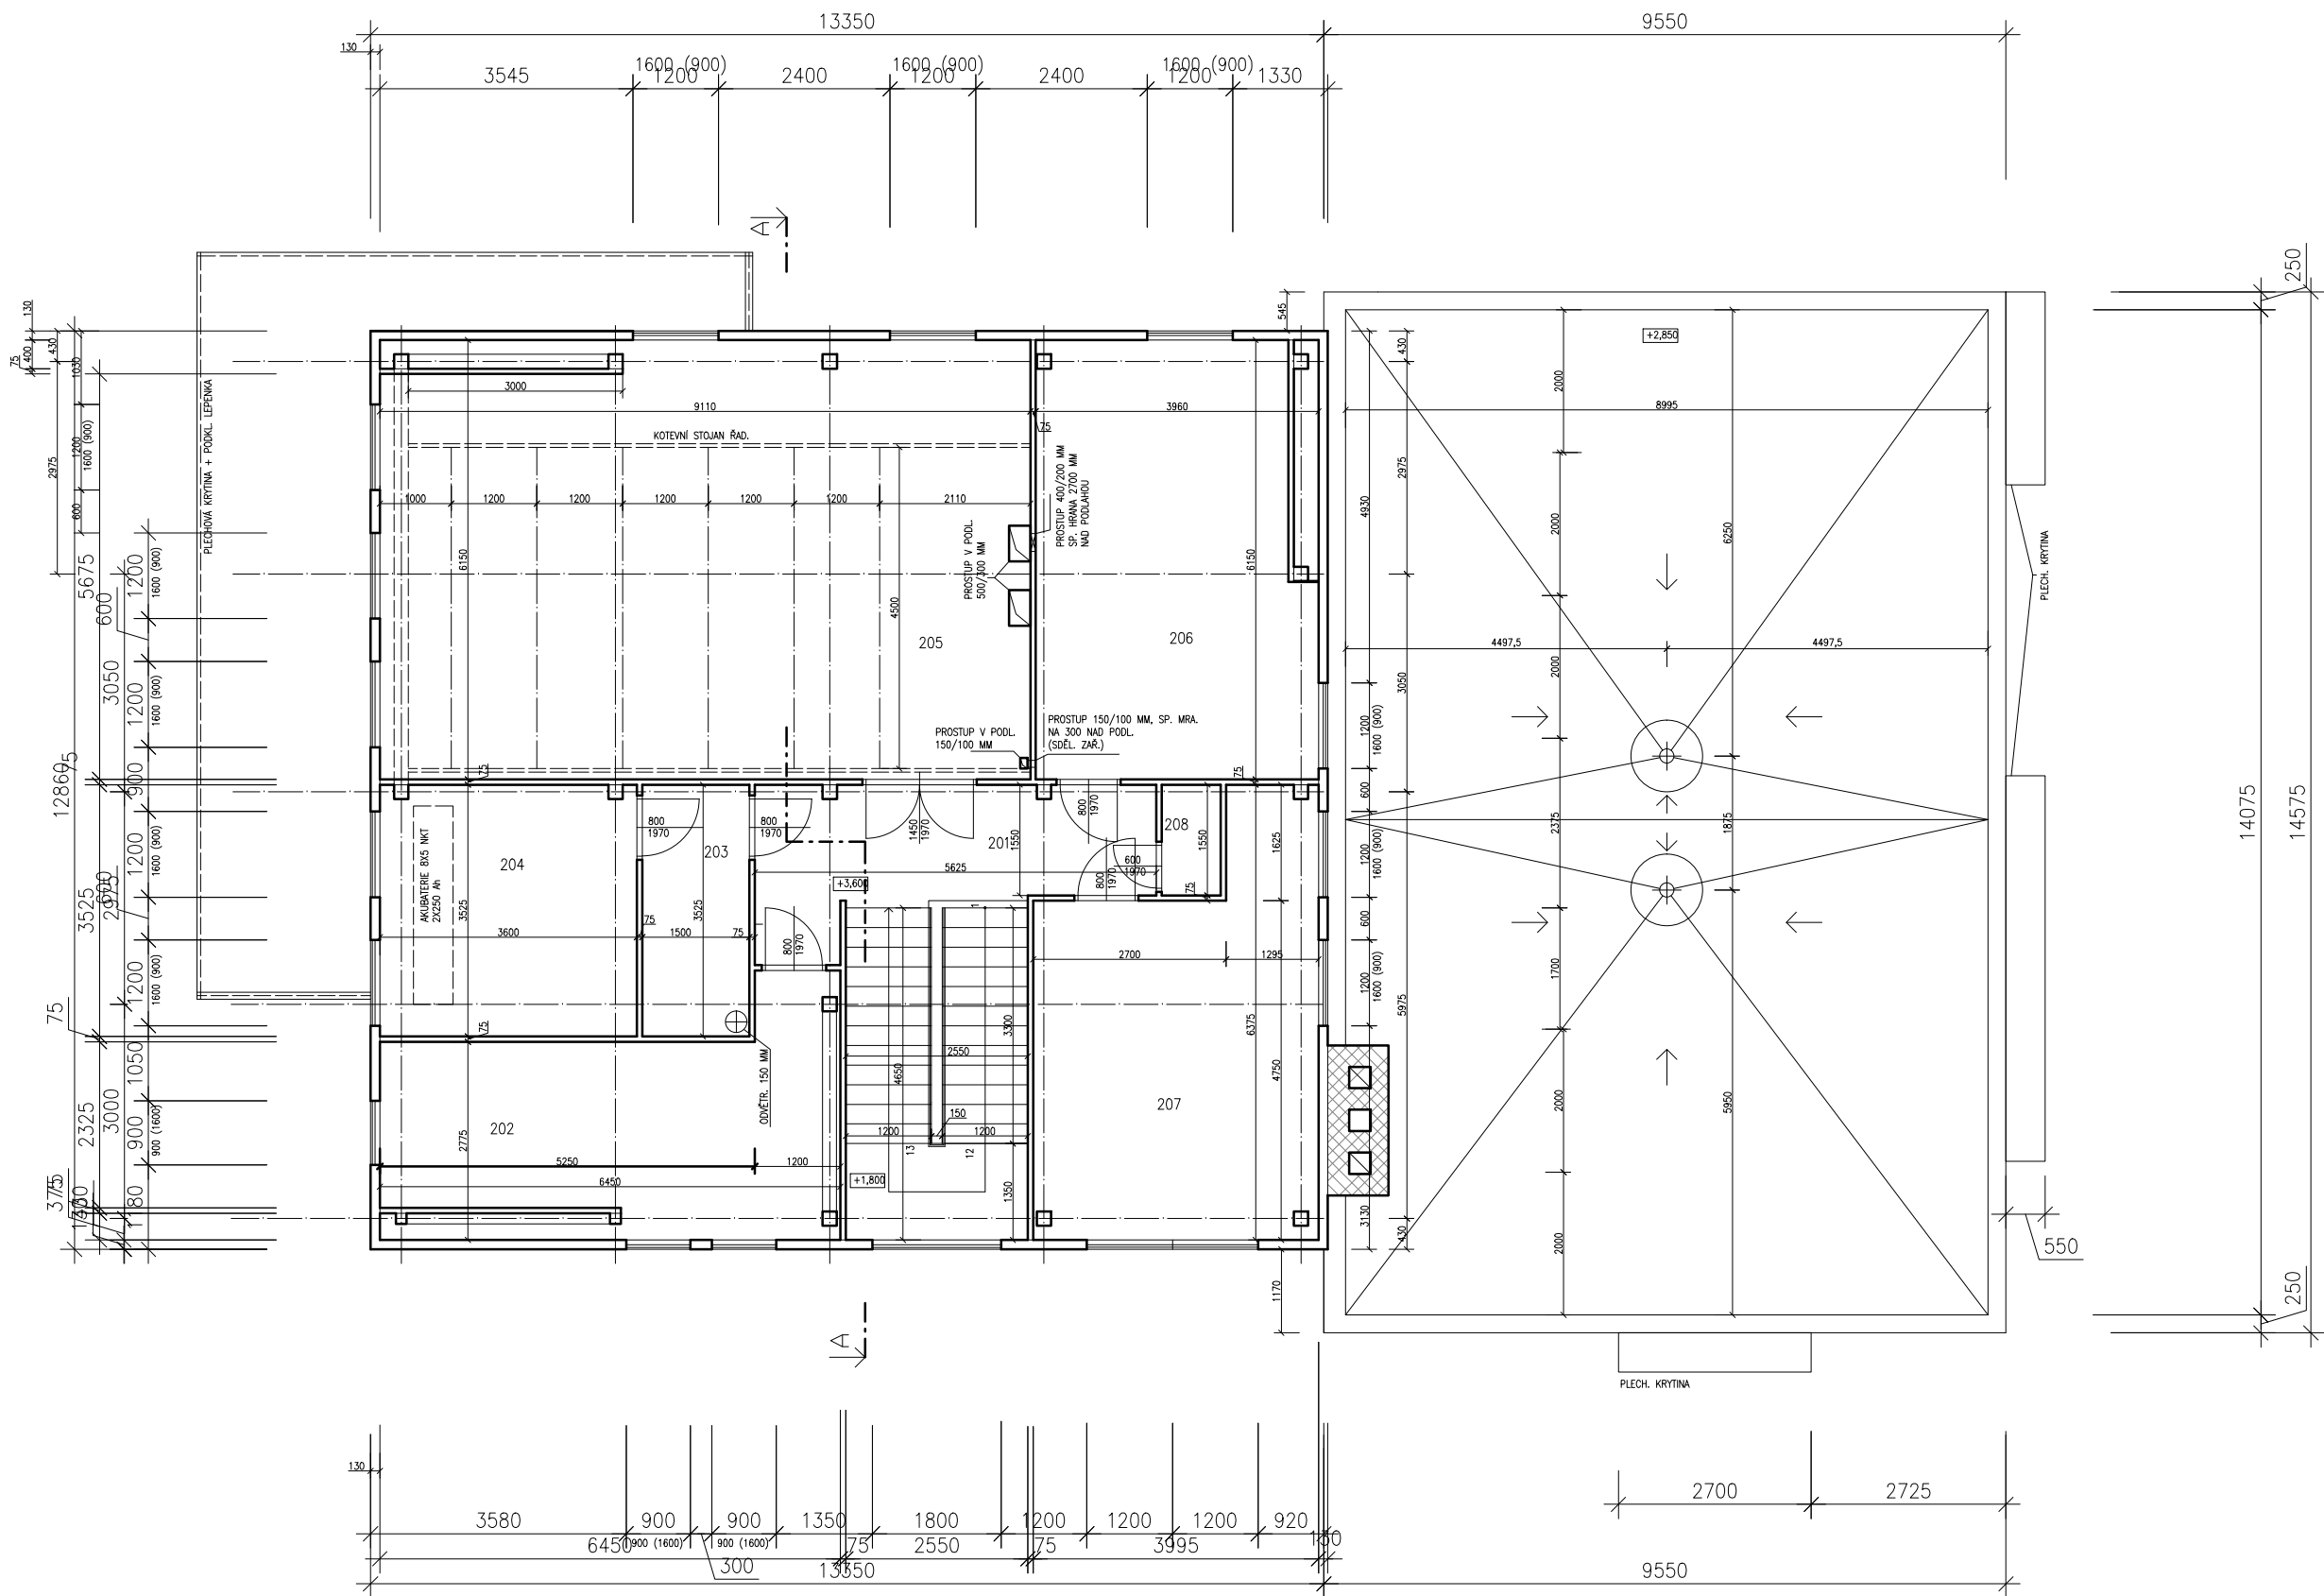

Tabulka místností						
Číslo	Číslo místnosti	Plocha (m²)	Podlaha	Stěny	Strop	Stěna
201A	CHODBA	10,30	PVC	S LATEXOVÁ MALBA	S STÁVAJÍCÍ PODHLED	S
201B	SCHODIŠTĚ	12,30	PVC	S LATEXOVÁ MALBA	S STÁVAJÍCÍ PODHLED	S
202	SKLAD	14,99	PVC	S LATEXOVÁ MALBA	S STÁVAJÍCÍ PODHLED	S
203	PŘEDSÍŇ	5,28	KYSELINOVZDOR. DLAŽBA	S OHLOROKAUČUKOVÝ NÁTĚR	S OHLOROKAUČUKOVÝ NÁTĚR	S
204	BATERIE	11,7	KYSELINOVZDOR. DLAŽBA	S OHLOROKAUČUKOVÝ NÁTĚR	S OHLOROKAUČUKOVÝ NÁTĚR	S
205	RELEOVÝ SÁL	56,27	PVC	S OLEJOVÝ NÁTĚR	S STÁVAJÍCÍ PODHLED	S
206	SOŠLOVACÍ ZAŘÍZENÍ	24,35	PVC	S LATEXOVÁ MALBA	S STÁVAJÍCÍ PODHLED	S
207	NAVĚSTNÍ MINISTR	25,52	PVC	S LATEXOVÁ MALBA	S STÁVAJÍCÍ PODHLED	S
208	KOMORA	1,3	PVC	S LATEXOVÁ MALBA	S STÁVAJÍCÍ PODHLED	S

Veškerá práva vyhrazena. Tento výkres a detail je majetkem projektanta a nesmí být použit celý ani z části bez písemného souhlasu.

ZODP.PROJEKTANT	PROJEKTANT
ING.PETR MYSLIVEC	
KŘESLIL	
ING.PETR MYSLIVEC	
OBEČ	VLKANEČ
KRAJ	VYSOČINA
Waldhauserova 948, 580 01 Havlíčkův Brod IČO : 66 26 67 34 , ČKAIT : 07 00 832 tel.: + 420 777 236 004, e-mail : pmyslivec@seznam.cz	

INVESTOR : SPRÁVA ŽELEZNIČNÍ DOPRAVNÍ CESTY s.o.
DLÁŽDĚNÁ 1003/7, 110 00 PRAHA 1, NOVÉ MĚSTO

VLKANEČ, BUDOVA RZZ - OPRAVA VNĚJŠÍHO PLÁŠTĚ				NÁZEV AKCE	
E.1.2.a ARCHITEKTONICKO-STAVEBNÍ ŘEŠENÍ					
k.ú. Vlkaneč st.par.č.73, 75 par.č. 1126/2					
ZAKÁZ. Č.	1820	DATUM	11/2018	ÚČEL	PD
MĚŘÍTKO				1 : 100	
NÁZEV VÝKRESU				Č.V.	
PŮDORYS I.NP				- STÁVAJÍCÍ STAV	
				E.1.2.a-09	