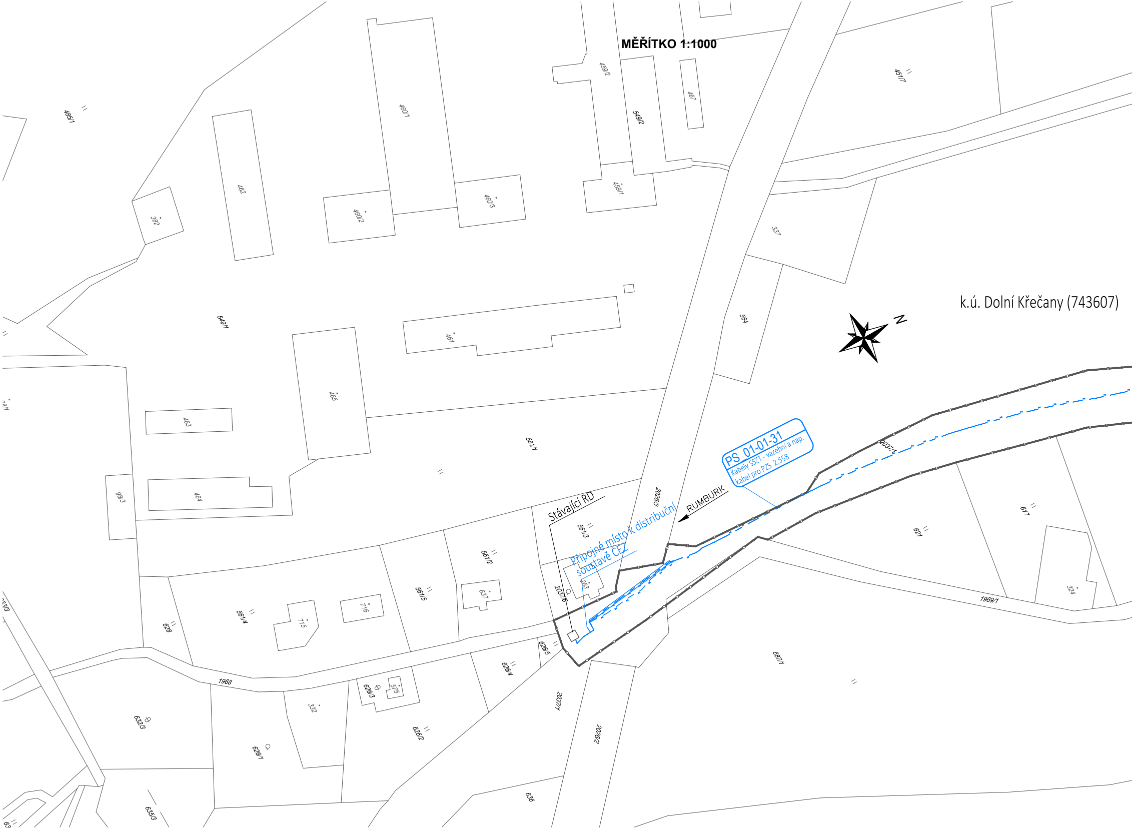

MĚŘÍTKO 1:1000
k.ú. Dolní Křečany (743607)
N
485/1
460/1
459/2
549/2
467
451/7
462
382
460/2
460/3
459/1
337
549/1
461
564
465
463
561/1
983
464
PS_01-01-31
Kabely SSZT - vazební a nap.
kabel pro PZS 2,558
2037/1
RUMBURK
2026/3
Stávající RD
561/3
Přípojné místo k distribuční soustavě ČEZ
561/2
283
2037/8
637
561/5
716
715
561/4
628
626/5
626/4
621
617
324
1969/1
687/1
1968
626/3
575
332
632/3
626/2
626/1
2037/1
2026/2
636
635/3

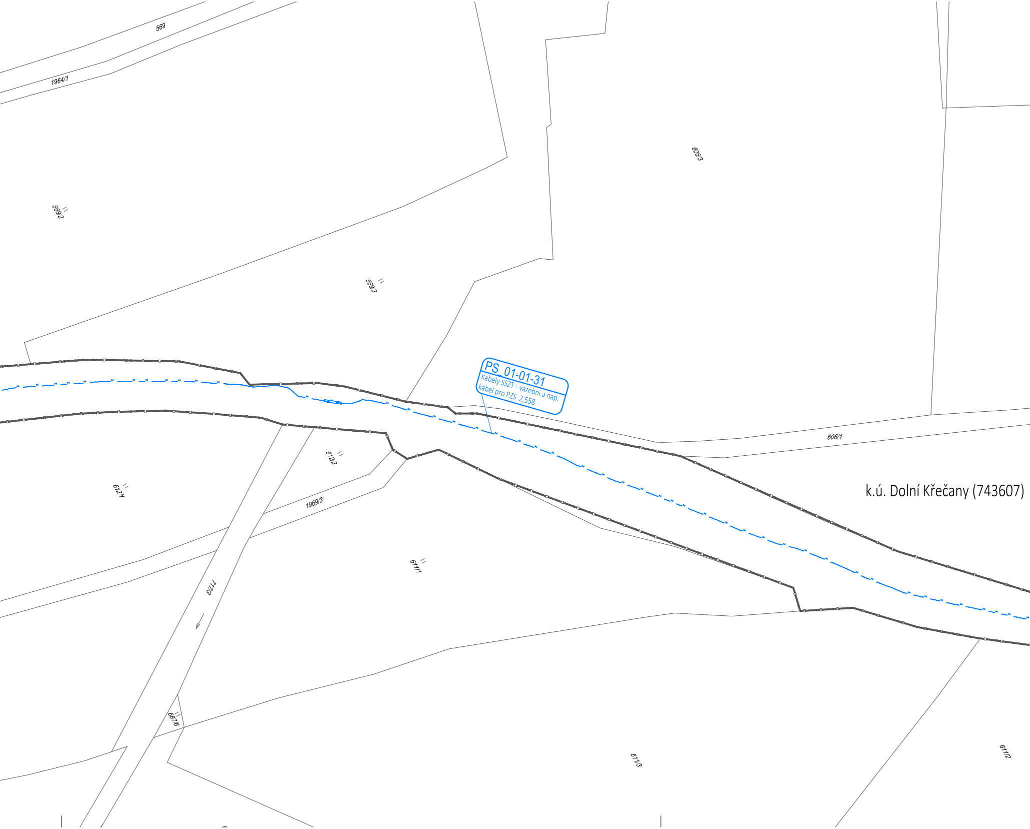
569
1964/1
568/2
568/3
606/3
PS 01-01-31
Kabely SSZT - vazební a nap.
kabel pro PZS 2,558
606/1
612/2
612/1
1969/3
k.ú. Dolní Křečany (743607)
611/1
711/3
687/6
611/3
611/2

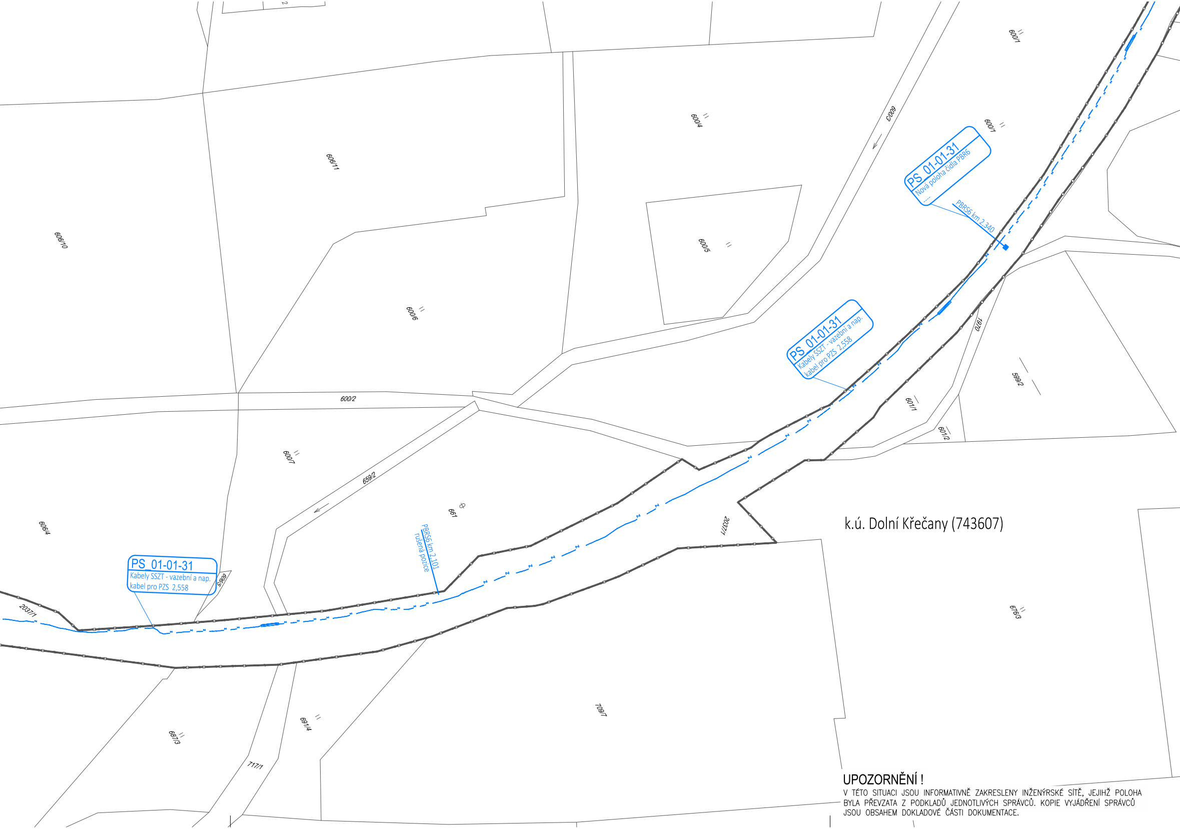
PS 01-01-31
Nová poloha čidla PBR6
PBRS6 km 2,340
PS 01-01-31
Kabely SSZT - vazební a nap. kabel pro PZS 2,558
PS 01-01-31
Kabely SSZT - vazební a nap. kabel pro PZS 2,558
PBRS6 km 2,101
rušená pozice
k.ú. Dolní Křečany (743607)
600/1
600/1
600/3
600/4
600/5
606/11
606/10
600/6
600/2
600/7
659/2
661
606/4
606/9
2037/1
2037/1
1970
601/1
601/2
599/2
676/3
709/7
691/4
687/3
717/1

UPOZORNĚNÍ !

V TÉTO SITUACI JSOU INFORMATIVNĚ ZAKRESLENY INŽENÝRSKÉ SÍTĚ, JEJIHŽ POLOHA BYLA PŘEVZATA Z PODKLADŮ JEDNOTLIVÝCH SPRÁVCŮ. KOPIE VYJÁDŘENÍ SPRÁVCŮ JSOU OBSAHEM DOKLADOVÉ ČÁSTI DOKUMENTACE.

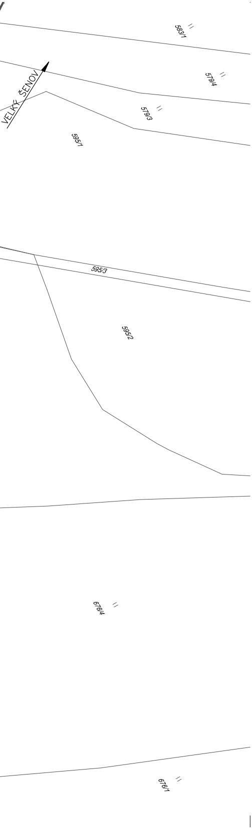
583/1
579/4
VELKÝ ŠENOV
579/3
595/1
595/3
595/2
676/4
676/1

—□—□—□— OBVOD STAVBY

				Číslo soupravy
1.	Zapracovaní připomínek	01/2020	Rynda	
Č. změny	Zdůvodnění změny	Datum	Podpis	

Investor, objednatel:

SPRÁVA ŽELEZNIČNÍ DOPRAVNÍ CESTY

Správa železniční dopravní cesty, státní organizace
Dlážděná 1003/7
110 00 Praha 1

Odpov. projektant stavby	Rynda Martin	
Odpov. projektant PS, SO, části	Rynda Martin	
Technická kontrola	Rynda Martin	
Vypracoval	Rynda Martin	

VÝSTAVBA PZS V KM 2,565 TRATI RUMBURK - DOLNÍ POUSTEVNA

Katastrální mapa

monzas
SPOL. S R. O.
Ústí nad Labem

Monzas, spol. s r.o.
Blahoslavova 937/62
400 01 Ústí nad Labem
tel./fax: +420 475 200 266
e-mail: monzas@monzas.cz

Zak. číslo zhotov.	155/2018-2019
Datum	1/2020
Stupeň	DÚSP
Měřítko	1:1000 (7xA4)
Část	Příloha
C.3	1