

Situční výkres širších vztahů
Měřítko 1:50 000

ŽST MALÁ SKÁLA
km 115,997
"Rekonstrukce ŽST Malá Skála"

ŽST TURNOV
km 123,993
"Rekonstrukce žst. Turnov"
realizace 2025 - 2027

ŽST ŽELEZNÝ BROD
km 109,083

ŽST MALÁ SKÁLA
km 115,985
"Stavební začátek stavby"
"Oprava mostu v km 118,121 v úseku Malá Skála - Turnov"
realizace 2018 - 2019

ŽST MALÁ SKÁLA
km 123,984
"Stavební konec stavby"

Technologický konec stavby

LIBEREC
PRAHA
HRADEC KRÁLOVÉ hl.n.
JAROMĚŘ

zast. LISNÝ
zast. MALÁ SKÁLA
zast. DOLANKY

Lišný
Malá Skála
Jenisovice
Koberev
Mírová pod Kozákovem
Turnov
Karlovice
Vyskeř
Hrubá Skála
Všeň
Veselá
Slaná
Příkrý
Bozkov
Záhoří
Chuchelna
Tatobity
Rovensko pod Troskami
Semily


Železný Brod


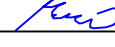
38
35
10
283
35
282
288
292
289
283


E442
E65


79

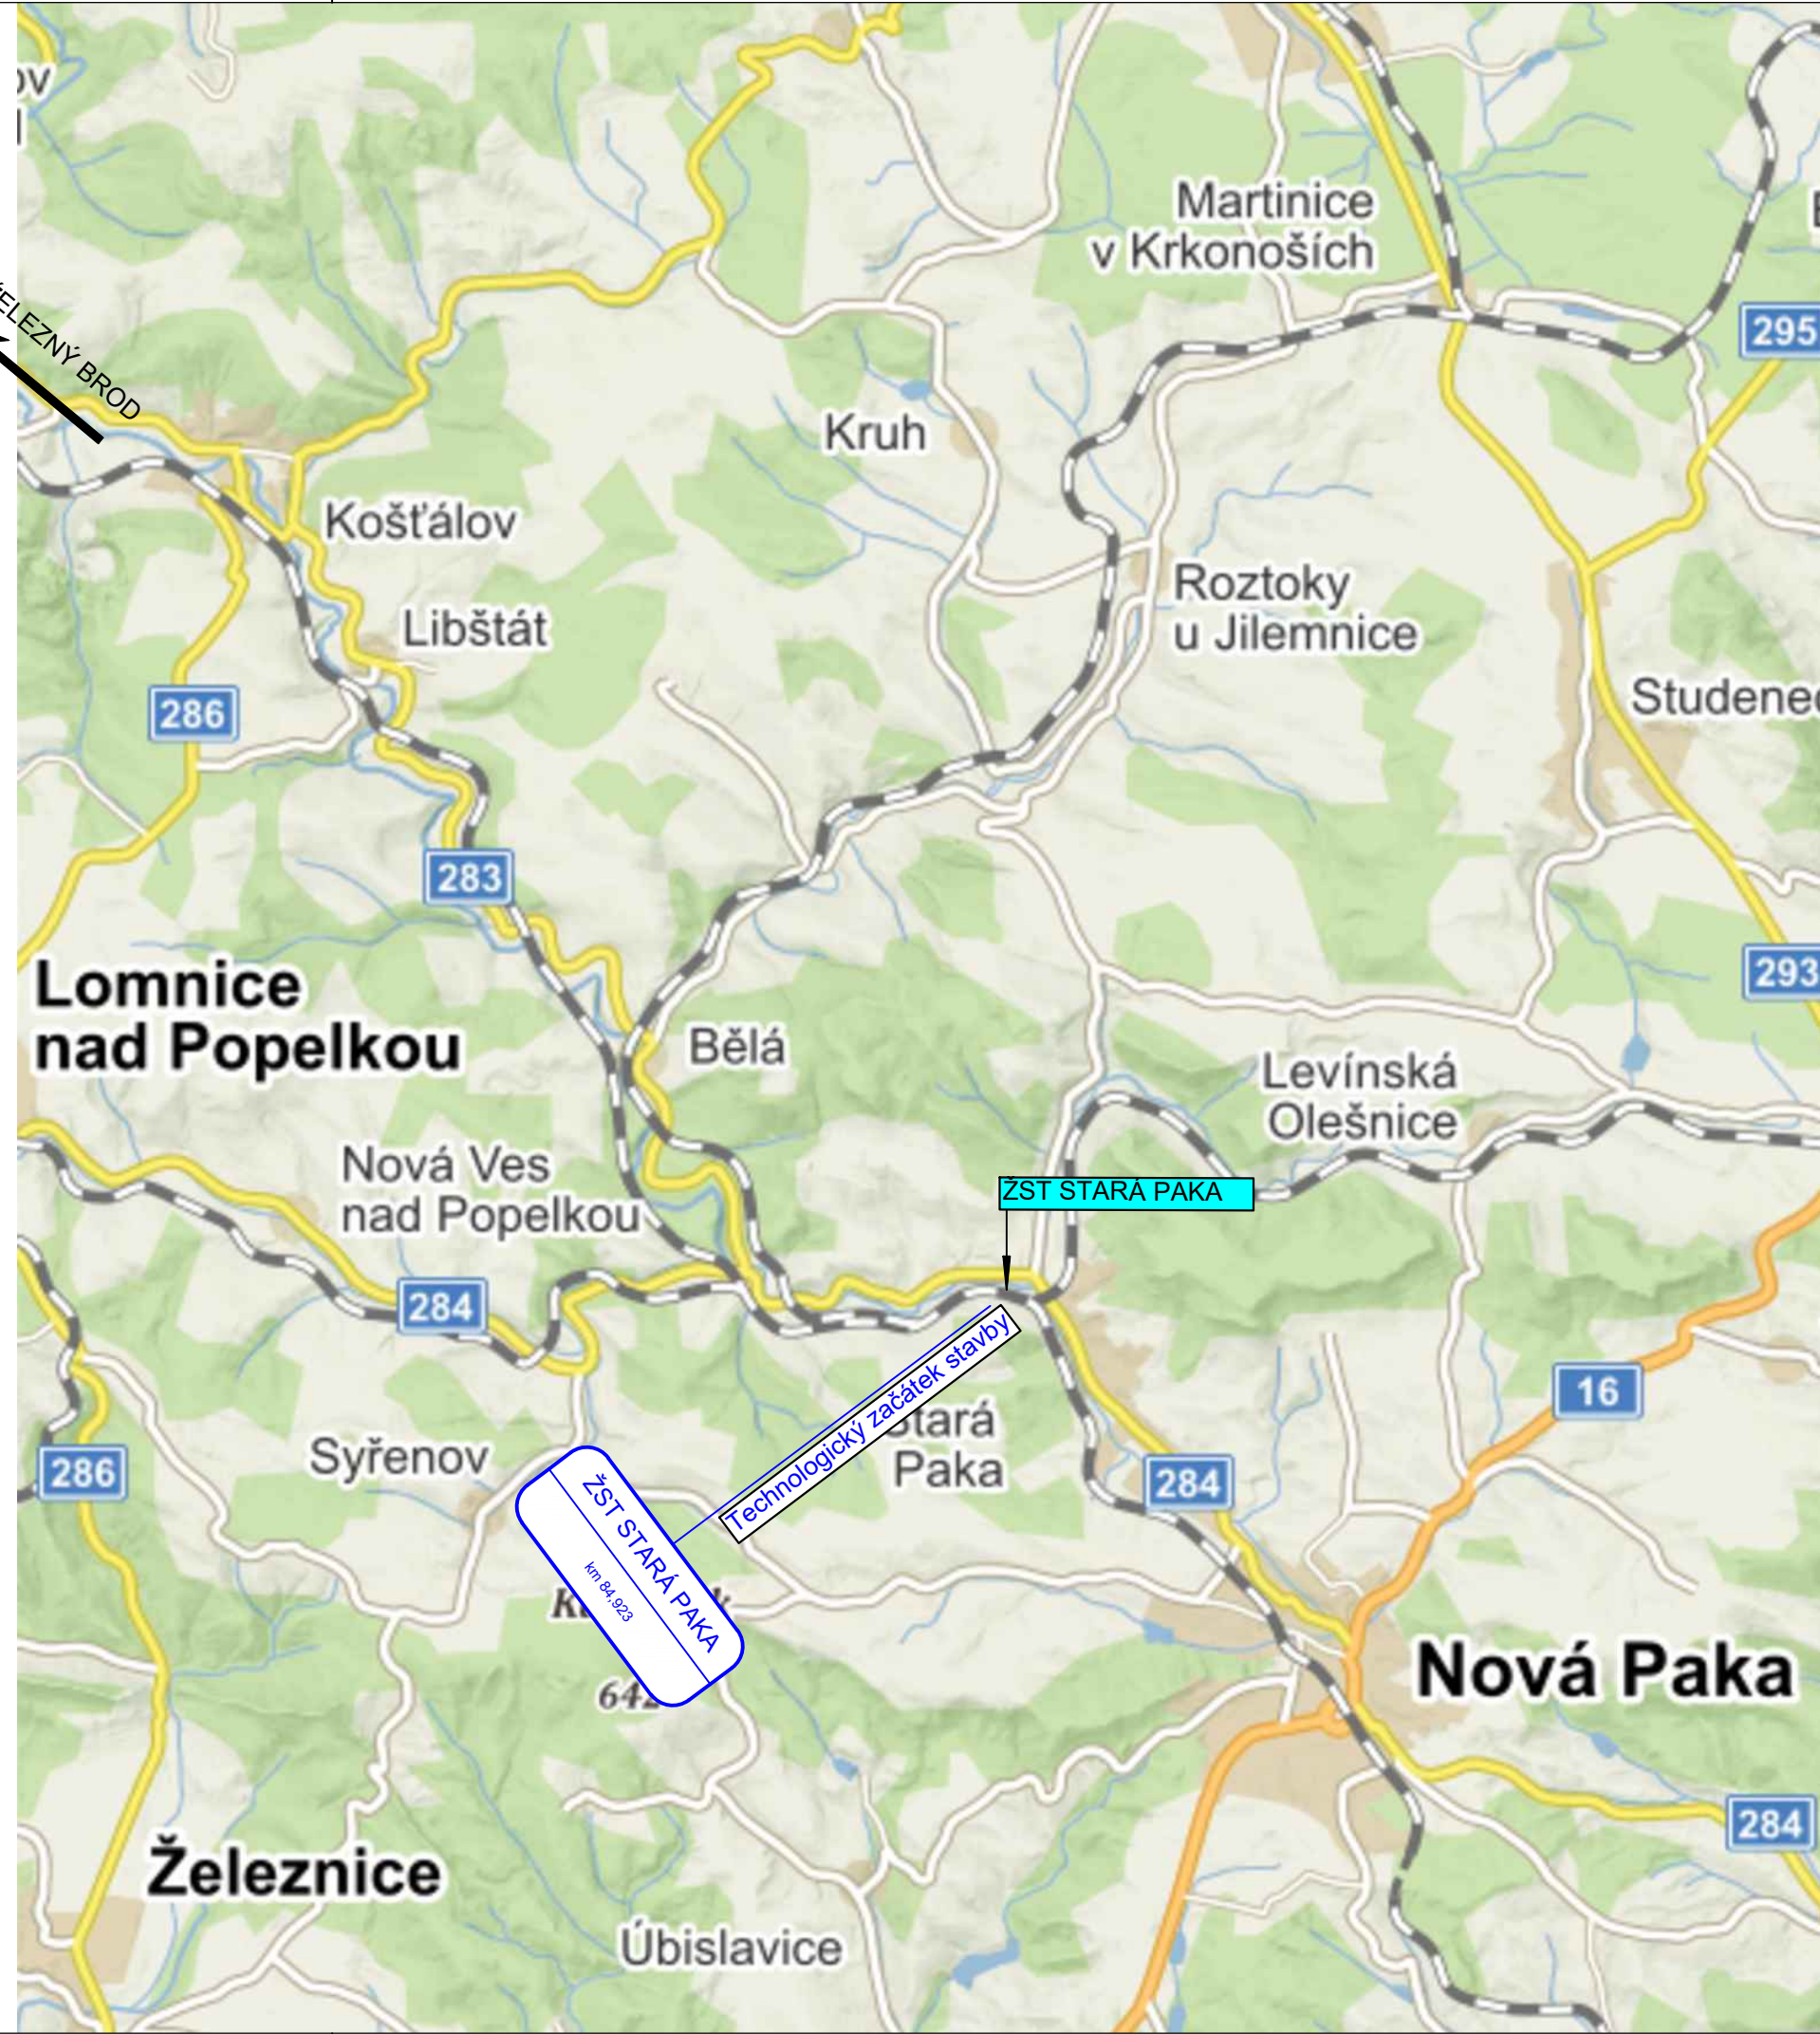

S






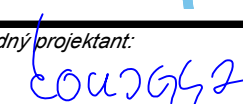
Přehled verzí příloh				
Číslo	Datum	Popis změny	Jméno	Podpis
R1	20.7.2020	Doprovodná dokumentace k připomínkám ke zpracování ZP	Michal Munzar	
R2	23.8.2020	Doprovodná dokumentace a ZP k předložení na CK MD	Michal Munzar	
-	-	-	-	

Zadavatel:		Správa železnic, státní organizace Dlážděná 1003/7, Praha 1 - Nové Město 110 00 Stavební správa západ Sokolovská 278/1955, Praha 9 190 00		
------------	--	--	--	---

Zhotovitel:		PROJEKT servis spol. s r.o. U Elektry 830/2b, Praha 9 - Hloubětín 198 00 IČ: 49823141 tel.: 281 090 860 www.projekt-servis.cz firma@projekt-servis.cz		
-------------	--	---	--	---

Hlavní inženýr projektu:		Zástupce hlavního inženýra projektu		
 Bc. Michal Munzar		 Ing. Michaela Kopálová		

Zpracovatel částí:		PROJEKT servis spol. s r.o. U Elektry 830/2b, Praha 9 - Hloubětín 198 00 IČ: 49823141 tel.: 281 090 860 www.projekt-servis.cz firma@projekt-servis.cz			
--------------------	--	---	--	--	---

Vypracoval:		Kontroloval:		Odpovědný projektant:	
 Bc. Michal Munzar		 Ing. Juraj Lednický		 Ing. Martin Koudelka	

KRAJ: Liberecký		OKRES: Semily, Jablonec nad Nisou		OÚ: Malá Skála	
-----------------	--	-----------------------------------	--	----------------	--

Název akce:					
Rekonstrukce ŽST Malá Skála					

Část: TEXTOVÁ ČÁST ORIENTAČNÍ VÝKRESY			Číslo zakázky: ZAK-2020-11			
			Stupeň:		ZP	
			Datum:		08/2020	
			Měřítko:		1 : 50 000	
			Formát:		4 x A4	
Příloha:			Verze:		Část:	Č. přílohy:
			R2		D.	1

SITUAČNÍ VÝKRES ŠIRŠÍCH VZTAHŮ			
--------------------------------	--	--	--

Dokument lze užívat pouze ve smyslu příslušné smlouvy o dílo. Žádná jeho část nemůže být dle zákona č. 121/2000 Sb. kopírována nebo jiným způsobem rozšiřována bez souhlasu PROJEKT servis spol. s r.o.