


PŘÍČNÝ ŘEZ 1-1

železniční přejezd km 14,591 (P5269)

kolej č.1 (celostátní trať Havlíčkův Brod - Pardubice-Rosice nad Labem)

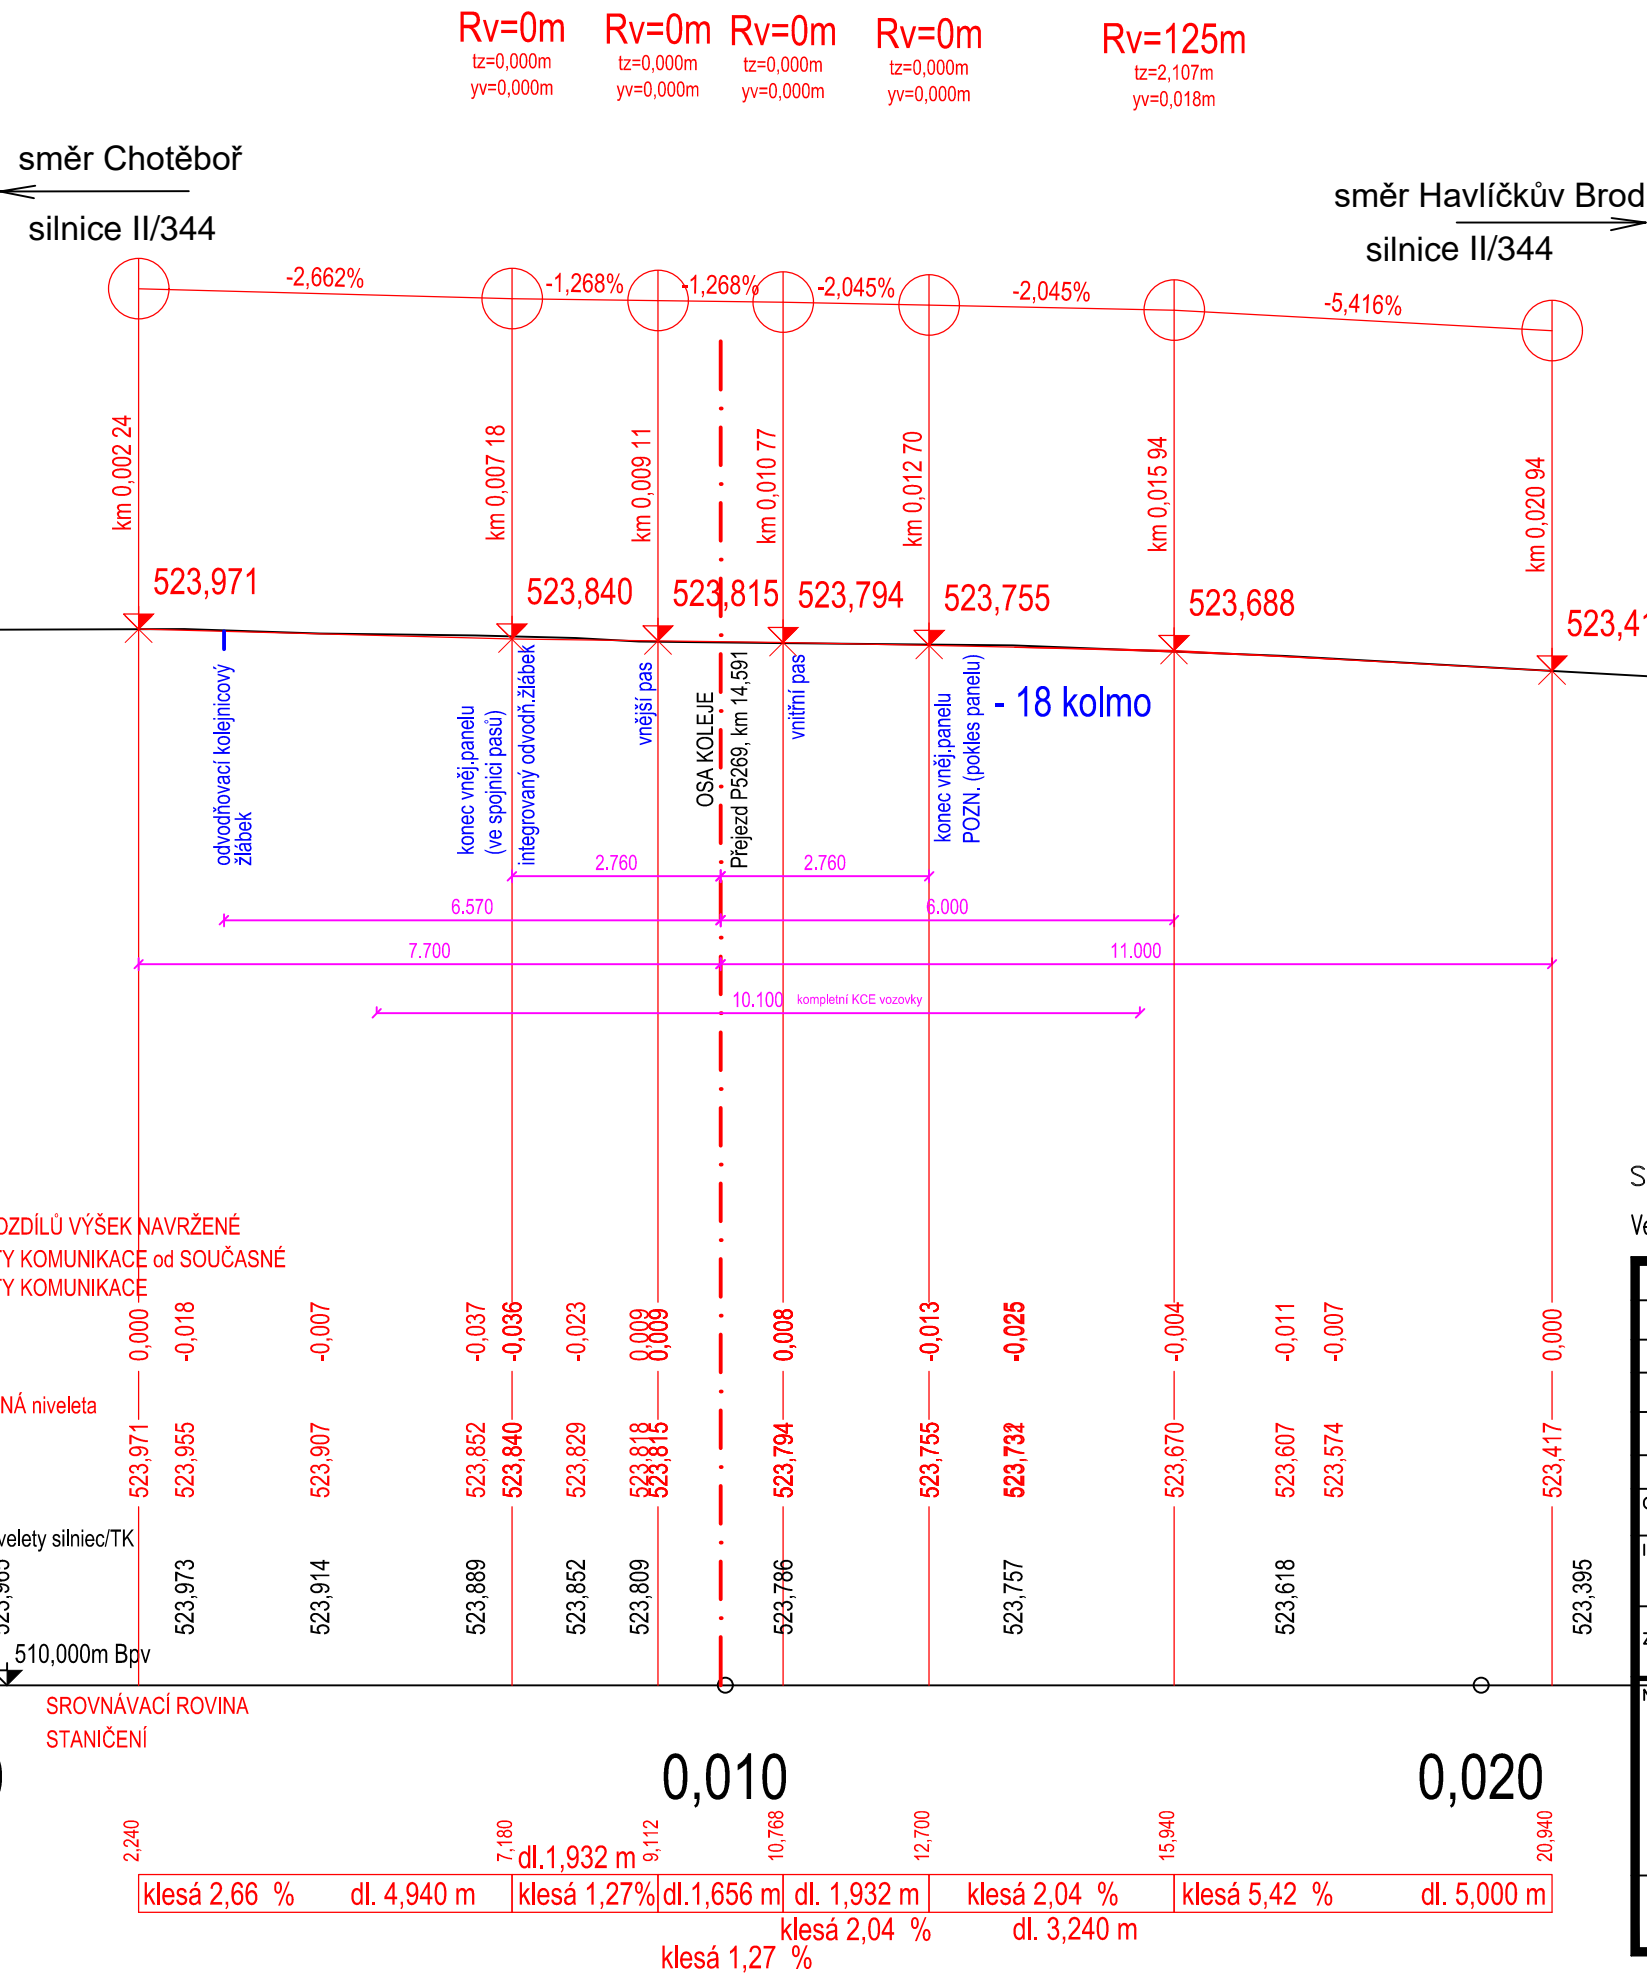

SO 01 Železniční svršek a spodek

Veškerá práva vyhrazena. Tento výkres a detail je majetkem projektanta a nesmí být použit celý ani z části bez písemného souhlasu.

ZODP. PROJEKTANT	VYPRACOVAL	GENERÁLNÍ PROJEKTANT	
Ing. Pavel Bláha	Ing. Pavel Bláha	 Havlíčkův Brod s.r.o. Průmyslová 941 580 01 Havlíčkův Brod	
KONTROLOVAL	HIP	PROJEKTOVÁNÍ INŽENÝRSKÝCH STAVEB	
Radek Kverek, DiS	Radek Kverek, DiS	tel.: 724 155 348	
OBEC: Chotěboř	KRAJ: Vysočina	e-mail: prijmeni@dmchb.cz	
INVESTOR: Správa železnic, státní organizace DLÁŽDEŇNÁ 1003/7, 110 00 PRAHA 1		SPRÁVA ŽELEZNIC	
ZADAVATEL: Správa železnic, státní organizace OBLASTNÍ ŘEDITELSTVÍ BRNO KOUNICOVA 26, 611 43 BRNO		NÁZEV AKCE: Oprava přejezdu P5269 v km 14,591 v úseku Rozsochatec - Chotěboř	
PODÉLNÝ PROFIL – OSA KRAJNICE (K HAVL.BRODU)		DATUM	05/2020
		STUPEŇ PD	ZPD
		Č. ZAKÁZKY	20024
		MĚŘÍTKO	1:100/100
		ČÁST. DOKUM.	Č. VÝKRESU
		E.1.1	302