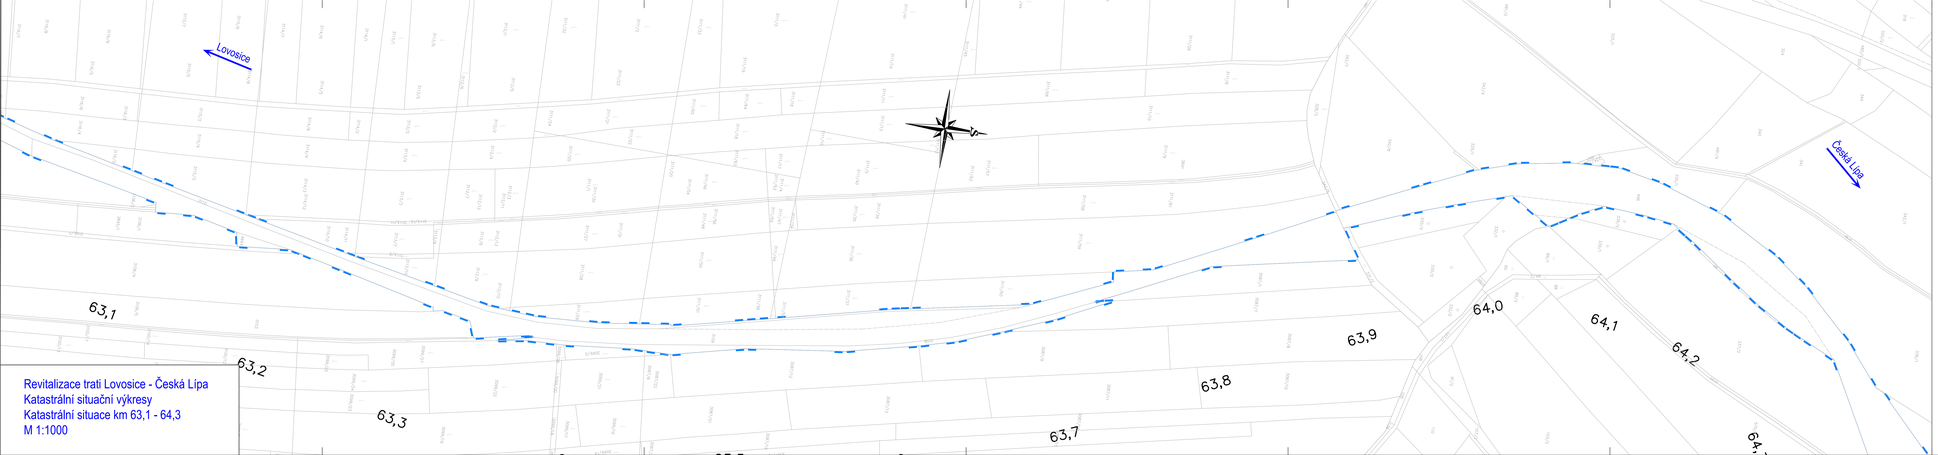

Revitalizace trati Lovosice - Česká Lípa
Katastrální situační výkresy
Katastrální situace km 63,1 - 64,3
M 1:1000

LEGENDA:

- hranice dráhy mapa KN
- trvalé zábory
- věcná břemena
- dočasné zábory do 1 roku

KLAD LISTŮ:

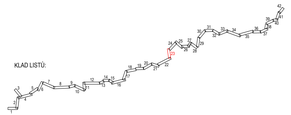

Operační program Doprava

Evropská unie
Investice do vaší budoucnosti
Fond soudržnosti

č. změny	datum	popis a zdůvodnění	podpis	číslo soupisky

STRABAG

STRABAG Rail a.s.
Žirovnická/ulice 1328/29
163 00 Praha 6 - Střešovice
tel.: +420 475 350 111
e-mail: projekt.ut@strabag.com

Investor: SPRÁVA ŽELEZNIC

Odpov. projektant části: Ing. David Ruža	Odpov. projektant PS SO, část: Ing. David Ruža	Kontrolovал: Ing. Tomáš Chaloupka	Vypracoval: Andrea Chmelíková, DiS.

Stavba: Revitalizace trati Lovosice - Česká Lípa
Objekt: Katastrální situační výkres
Příloha: Katastrální situace km 63,1 - 64,3

Měřítko stavby	Lovosice - Česká Lípa
Oddíl	PDPS
Datum	09/2020
Formát	6xA4
Měřítko	1:1000
Část	C.2
Příloha	23