
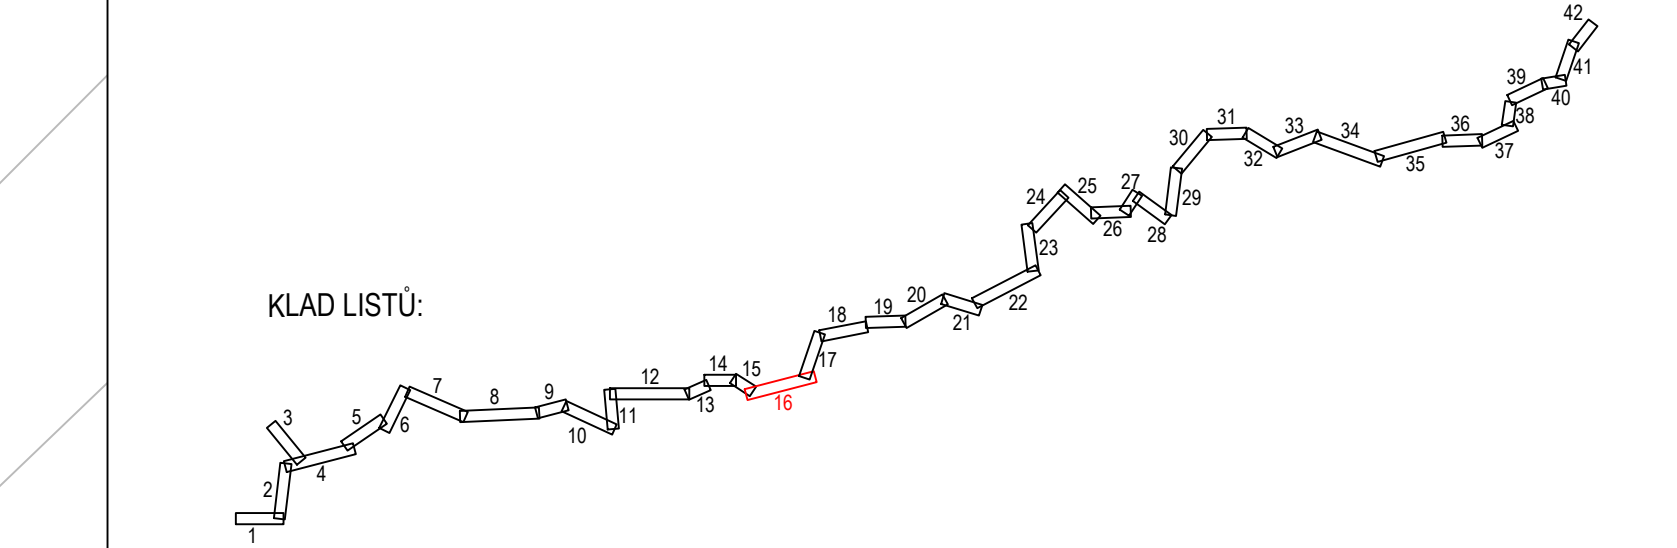


LEGENDA:


 hranice dráhy  
 mapa KN  
 trvalé zátěže  
 věčná břemena  
 dočasné zátěže do 1 ro



					číslo soupřevy
č. změny	datum	popis a zdůvodnění			podpis

		Investor:	
			
Železničská 1385/29 400 03 Ústí nad Labem - Střekov tel.: +420 475 300 111 e-mail: projekt.uj@strabag.com		Investor:	
Odpov. projektant stavby <i>D. Běláček</i>	Odpov. projektant PS, SO, části	Kontroloval <i>J. Chaloupka</i>	Vypracoval <i>Chmeliková</i>
Ing. David Růža	Ing. David Růža	Ing. Tomáš Chaloupka	Andrea Chmeliková, DiS.
Stavba			
Revitalizace trati Lovosice - Česká Lipa			
Katastrální situační výkres			
Objekt	Přiloha		Část
Přiloha		Číslo	Číslo
Katastrální situace km 54,0 - 55,6		C.2	16