JIHOZÁPADNÍ POHLED

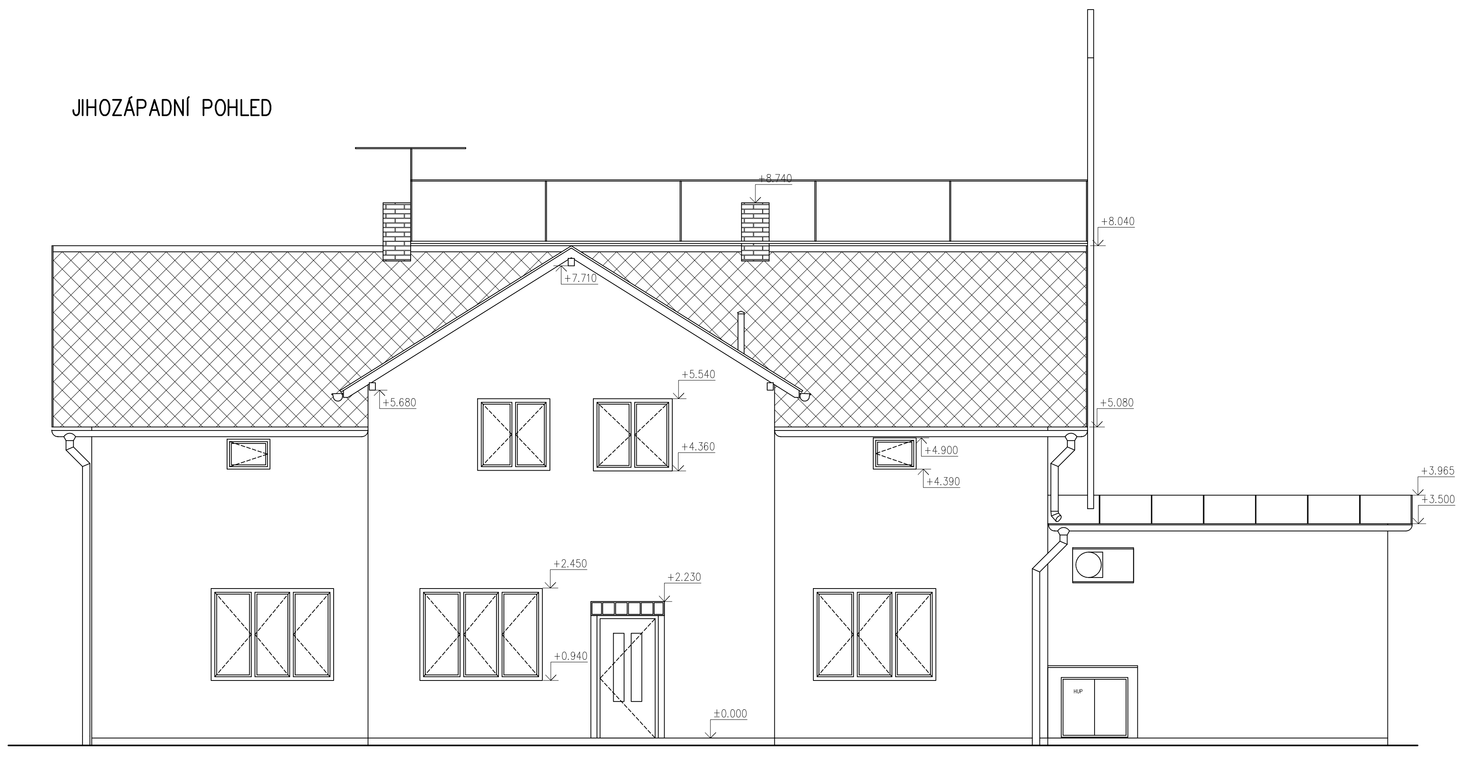

JIHOVÝCHODNÍ POHLED

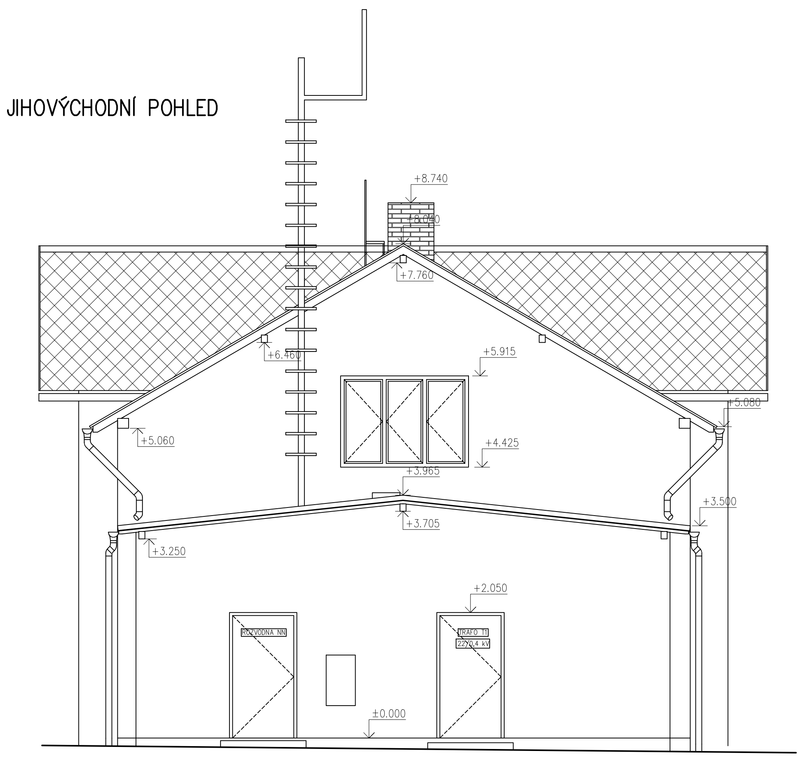

SEVEROVÝCHODNÍ POHLED

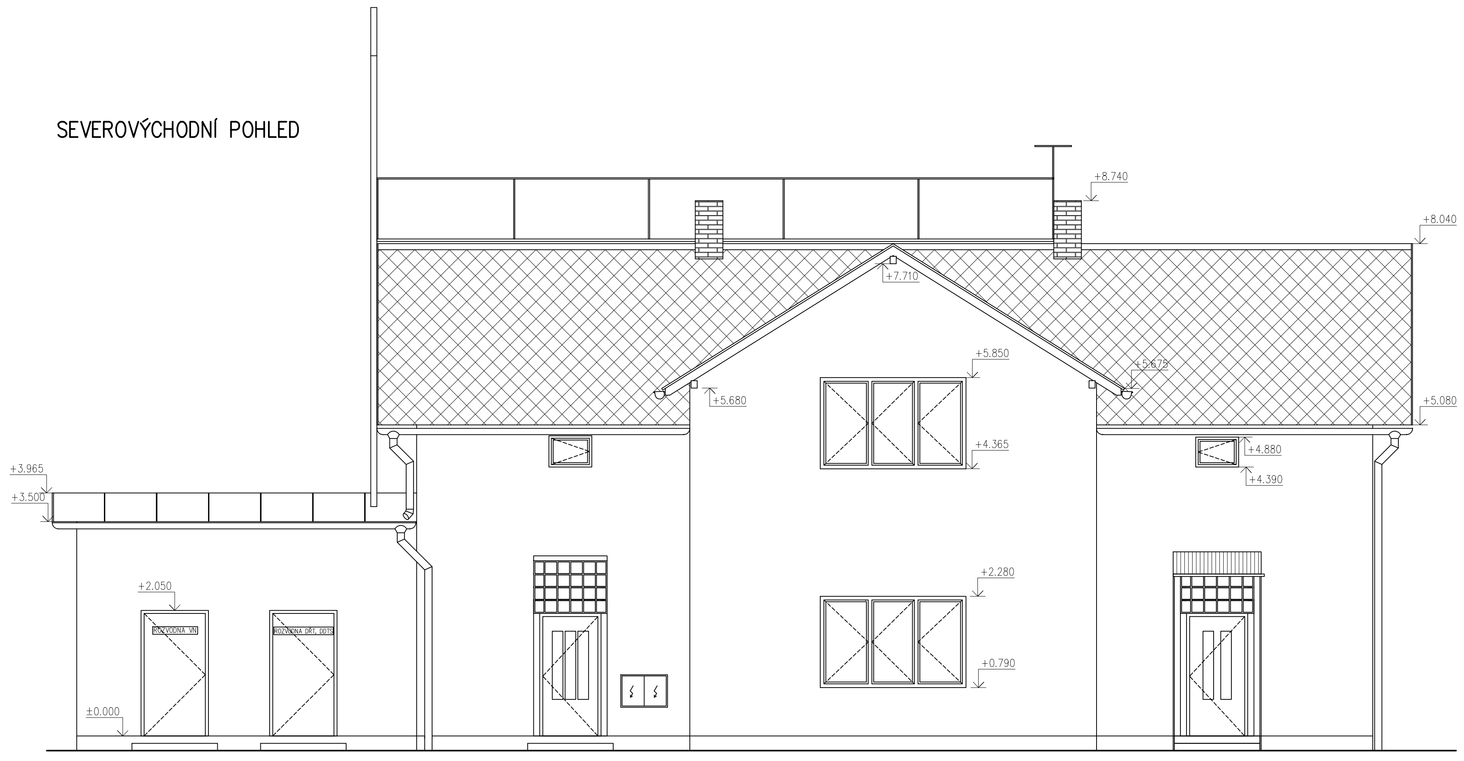

SEVEROZÁPADNÍ POHLED

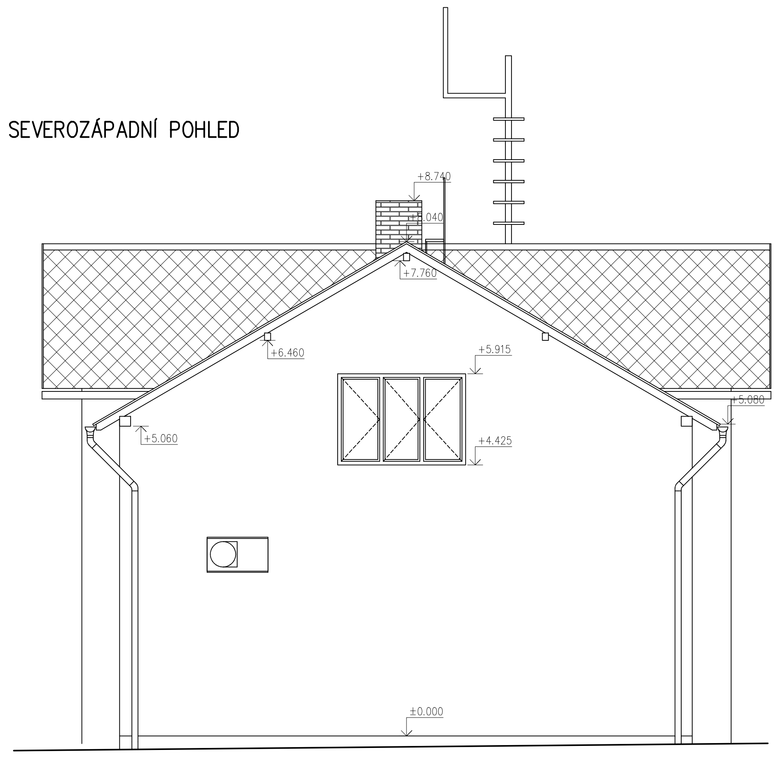

ZODPOVĚDNÝ PROJEKTANT: ING. PAVEL KŘEHLÍK	VYPRACOVAL: ING. ANETA KUBÁTOVÁ
OBEC: STUDENEC	KRAJ: VYSOČINA
INVESTOR: Správa železnic, Dlážděná 1003/7, 11000 Praha 1	
STUDENEC VB – OPRAVA STŘECHY **parc. č. st. 103, k. ú. Studenec u Třebíče** DOKUMENTACE STÁVAJÍCÍHO STAVU	STUPEŇ: DSS DATUM: 08/2020 ZAK.ČÍSLO: 20 013
VÝKRES: **POHLEDY – STÁVAJÍCÍ STAV**	MĚŘÍTKO: 1:50 Č.V.: S.04

STAVO THERM PROJEKCE