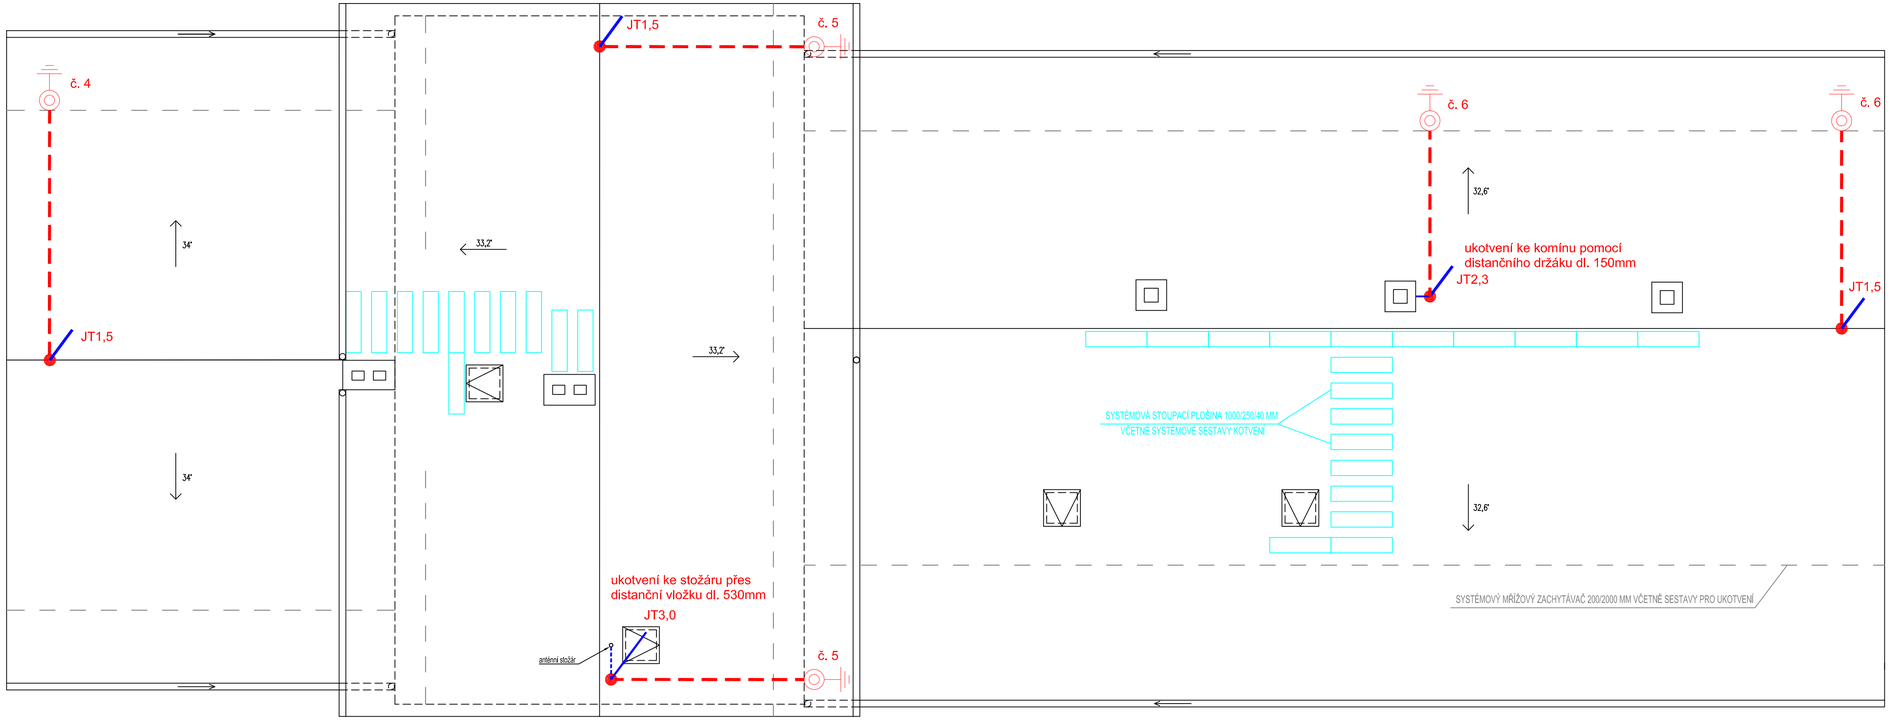

LEGENDA

- HVI vodič vedený pod střešní krytinou
- JT x,x — Jímací tyč délky x,x m
- Svod do země se zkušební svorkou, připojení k okružnímu zemniči

S

STAVEBNÍK: Správa železnic, státní organizace IČO: 709 94 234, Dlážděná 1003/7, Nové Město, 110 00 Praha 1		GENERÁLNÍ PROJEKTANT: A 3 PROJEKT	
PROJEKTANT ČÁSTI/PROFESE:	A 3 PROJEKT, s.r.o. J. V. Sládka 699 391 81 Veselí nad Lužnicí IČO: 26046920 tel.: +420 777 061 820 e-mail: a3projekt@a3projekt.cz		A 3 PROJEKT, s.r.o. J. V. Sládka 699 391 81 Veselí nad Lužnicí IČO: 26046920 tel.: +420 777 061 820 e-mail: a3projekt@a3projekt.cz

PROJEKT:

"HUMPOLEC, budova zastávky - oprava střechy" na st.p.č.628 k.ú. Humpolec (649 325)

STUPEŇ: **DOKUMENTACE PRO STAVEBNÍ ŘÍZENÍ A PROVEDENÍ STAVBY** | ČÁST/PROFESE: **ESI**

OBSAH/VÝKRES:

HROMOSVOD

KÓD/ČÍSLO VÝKRESU/PŘÍLOHY:

D.1.4.b.2.

VYPRACOVAL: Jan Landa	DATUM AKTUALIZACE: 26.04.2020	MĚŘÍTKO: 1:50	ZODPOVĚDNÝ PROJEKTANT: Jan Landa
	ZAKÁZKA: 18-2019	VÝTISK:	
SOUBOR: Humpolec hromosvod.dwg			