



M 1:2000

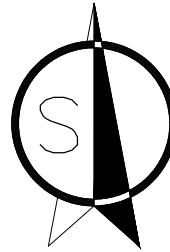

NAVRHOVANÁ TRAFO STANICE

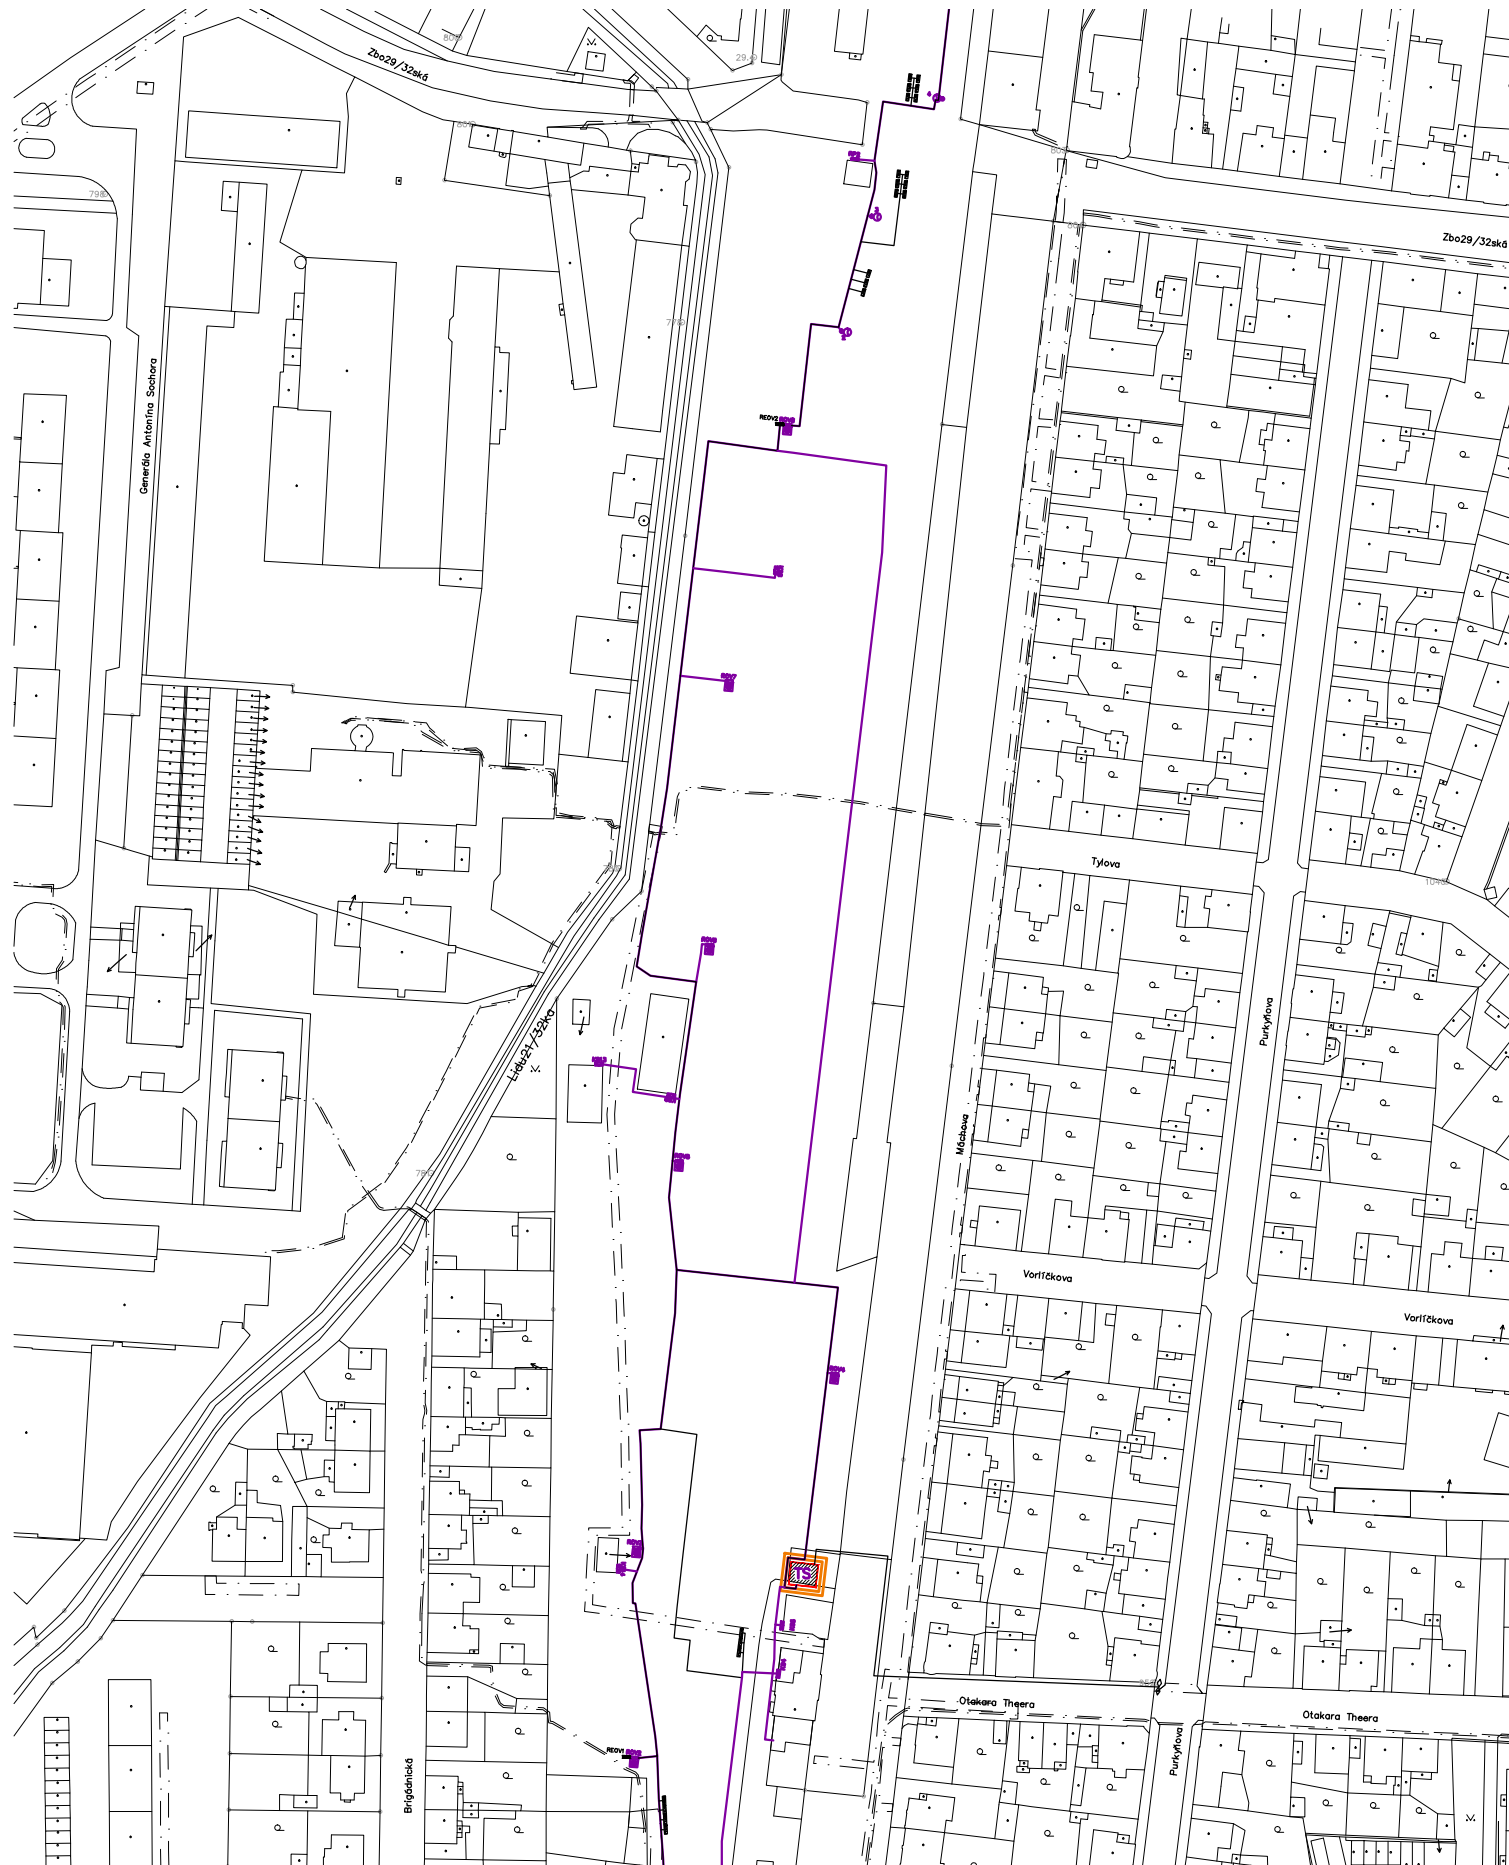

EVROPSKÁ UNIE
Evropské strukturální a investiční fondy
Operační program Doprava

Ministerstvo dopravy
Státní fond dopravní
infrastruktury




Orientační schéma:

Razítko oprávněné osoby:


Podpis:

Datum:

Revize:	Datum:	Popis:	Kontroloval:

 Stavebník/Investor:	Správa železnic, státní organizace	
Adresa:	Dlážděná 1003/7, 110 00 Praha 1	
Zástupce investora:	Oblastní ředitelství Praha	
Adresa:	Partyzánská 24, 170 00 Praha 7	

Zhotovitel stavby:	Signal Projekt s.r.o.	
Adresa:	Vídeňská 55, 639 00 Brno	
Kontakt:	T: +420 543 233 962 E: projekce@signalprojekt.cz	

 Zhotovitel objektu:	TAPA projekt s.r.o. Waldhauserova 948, 580 01, Havlíčkův Brod	
Adresa:	T: +420 569 333 273	
Kontakt:	E: posta@tapa-p.cz	

Hlavní projektant (HIP):	Specialista:	Odpovědný projektant:	Zpracovatel:
Ing. Milan Lukášek	Ing.Petr Myslivec	Ing.Petr Myslivec	Ing.Petr Myslivec

Název stavby/akce:	Oprava zabezpečovacího zařízení u SSZT Praha východ_ přípravné dokumentace 2021 ŽST Nymburk město	Označení (S-kód):
		Označení zhotovitele: 20-156-10-113

Název části:	Pozemní stavební objekty provozních a technologických budov	Označení části: D.2.2.01
--------------	---	--------------------------

Název objektu:	ŽST Nymburk město, trafostanice 22/0,4kV - stavební část	Označení objektu/komplexu: SO 23-72-55
----------------	---	--

Název přílohy:	Výkresová část	Číslo přílohy: 2. 001
Název dílčí části přílohy:	Situace předhledná	Paré:

Kraj:	Katastrální území:	TUDU:
Středočeský	Nymburk [708232], Hořátev [645028]	151209

Stupeň dokumentace:	Datum zpracování:	Formáty:	Měřítko:
DSP	11/2020		1:2000

S-kód:										Stupeň dokumentace:										Část:										Objekt:										Podobjekt:										Příloha:										Revize:									
S	X	X	X	X	X	X	X	X	X	-	D	S	P	X	-	D	2	2	0	1	-	S	0	2	3	7	2	5	5	-	X	X	-	2	-	0	0	0	-	X	X	X																											
[Prostor pro další informace]	