


PŘÍČNÝ ŘEZ – NOVÝ STAV KM 67,320

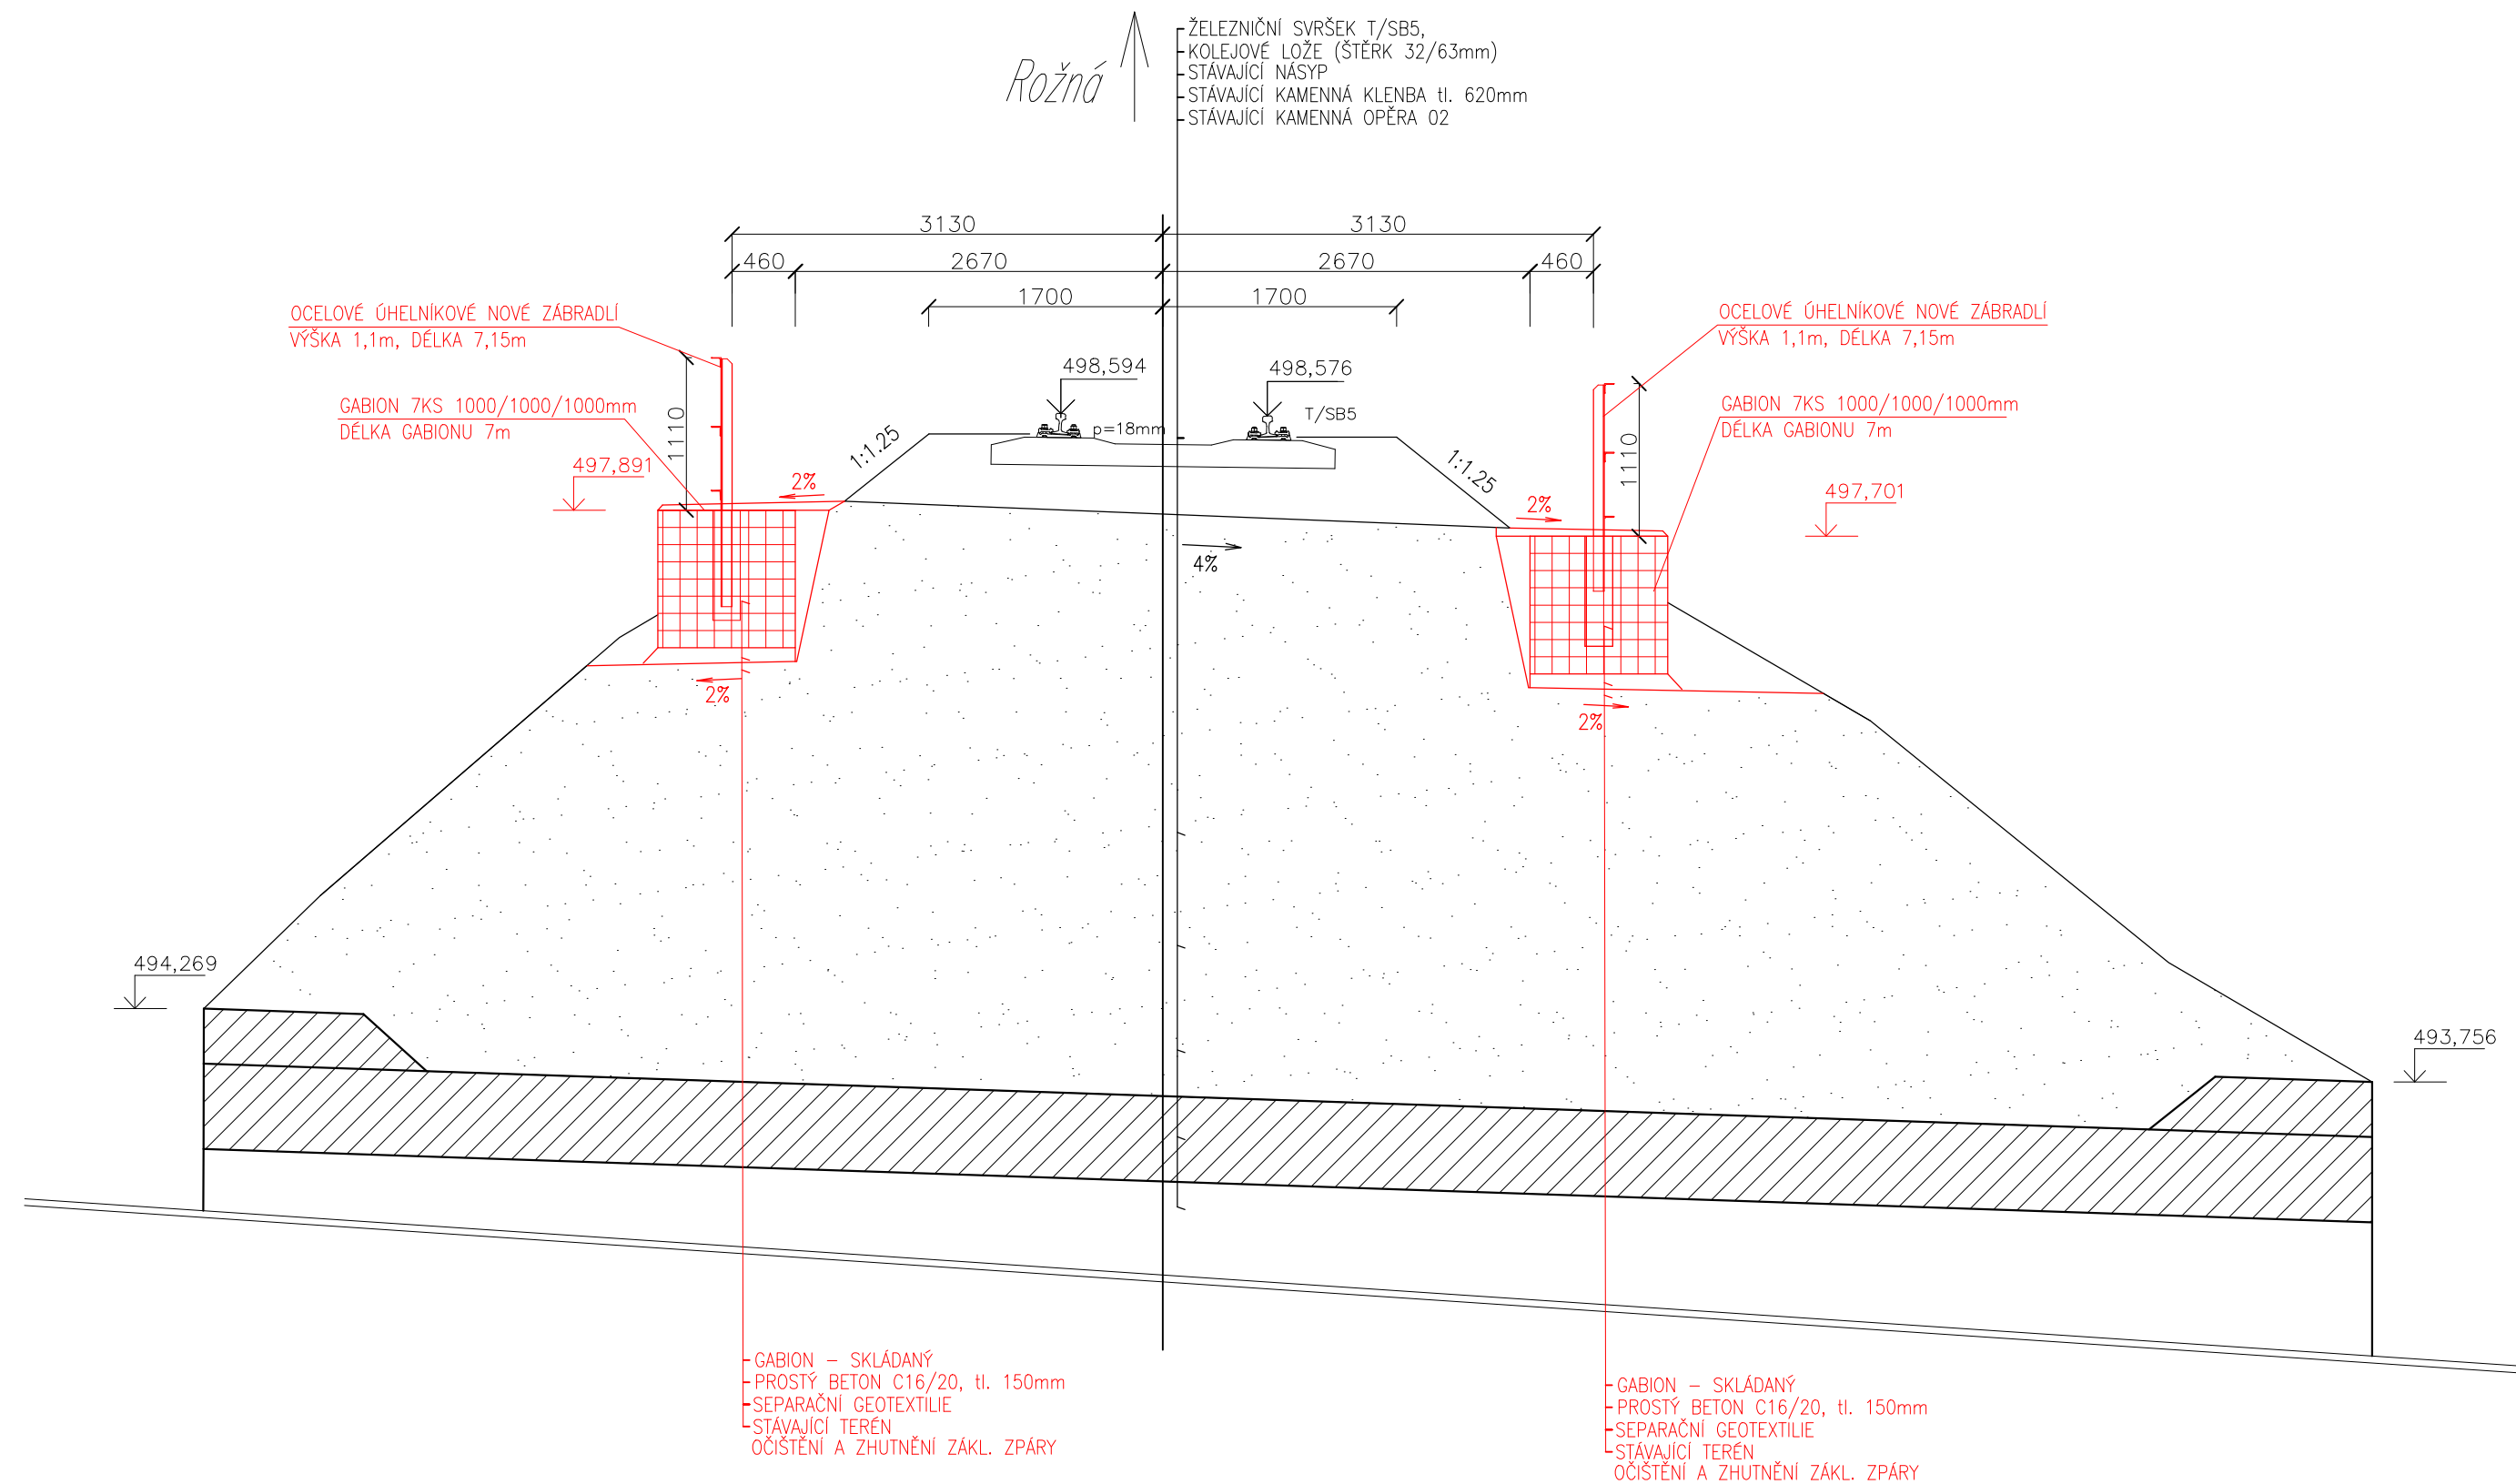

Výškový systém Bpv


Souřadnicový systém S-JTSK

Číslo změny:	Obsah změny:	Datum změny:
01	-	-
02	-	-
03	-	-

Generální projektant:



Zpracovatel dílčí části dokumentace:

Vypracoval: Martin Ušala, DiS.		Zodp. projektant: Ing. Miroslav Rykl		Kontroloval: Ing. Jakub Rentka					
Kraj: Vysočina		Traťový úsek/Obec: 2071 Žďár nad Sázavou – Tišnov							
Investor: SŽDC s.o.; Dílčeděná 1003/7; 110 00 Praha 1									
<div>Oprava traťového úseku</div> <div>Bystřice nad Pernštejnem – Rožná</div> <div>SO 02-11-02 Úsek km 65,900 – 67,800, umělé objekty</div>						Formát		3x4	
						Datum		11/2019	
						Účel		Projekt	
						Č. zakázky		171B	
Změna				Č. kopie					
Měřítko									
				1:50					
Název přílohy: PŘÍČNÝ ŘEZ – NOVÝ STAV KM 67,322						Část dokumentace		E.1.1.4	
						Č. přílohy		.03	