


VÝKRES ZÁBRADLÍ KM 67,322 – PRO LEVOU I PRAVOU STRANU

DETAIL OSAZENÍ ZÁBRADLÍ KM 67,322

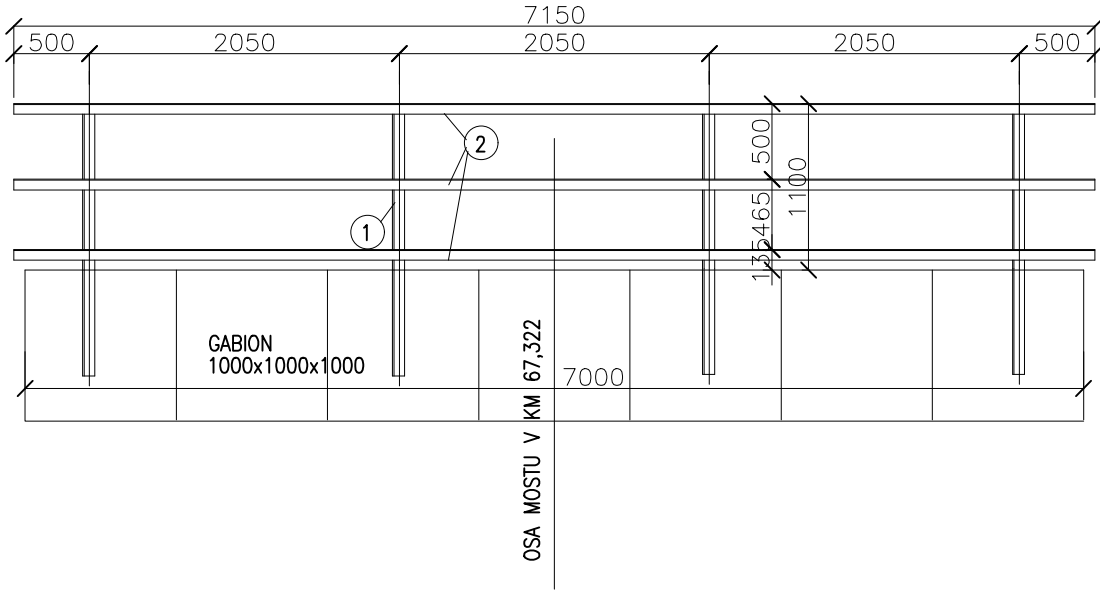

VÝKAZ MATERIÁLU ZÁBRADLÍ PRO GABIONY

POL.	PRVEK	PROFIL	KS	DĚLKA (m)-(m2)		HMOTNOST (kg)	
				JEDN.	CELKEM	JEDN.	CELKEM
1	SLOUPEK	L 70x70x8	8	1,80	14,4	8,37	120,53
2	MADLO	L 60x60x5	6	7,15	42,90	4,57	196,05
CELKEM							316,58 kg



OCEL DLE ČSN EN 10025+A1-S235JRG1

(výr.skup. C)


POVRCHOVÁ ÚPRAVA:

otryskání povrchu na Sa 3 (ČSN ISO 8501-1)
metalizace slitinou Zn 85% - Al 15% (např. Zinacor 850) na min.tl. 120 um (ČSN EN 22063)
penetrační nátěr tl. 40 um na bázi epoxidové pryskyřice
mezivrstva tl. 100 um na bázi vysokosušinových nátěrových hmot
vrchní polyuretanový nátěr tl. 70 um bude proveden v jednotném odstínu DB 610
jednotné vrstvy nátěru musí mít odlišný barevný odstín
všechny řezné hrany zaoblit R = 2 mm

PŘÍČNÝ ŘEZ – 1:10 – GABION VLEVO

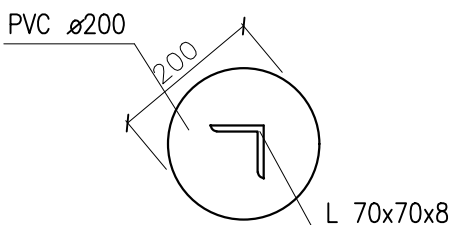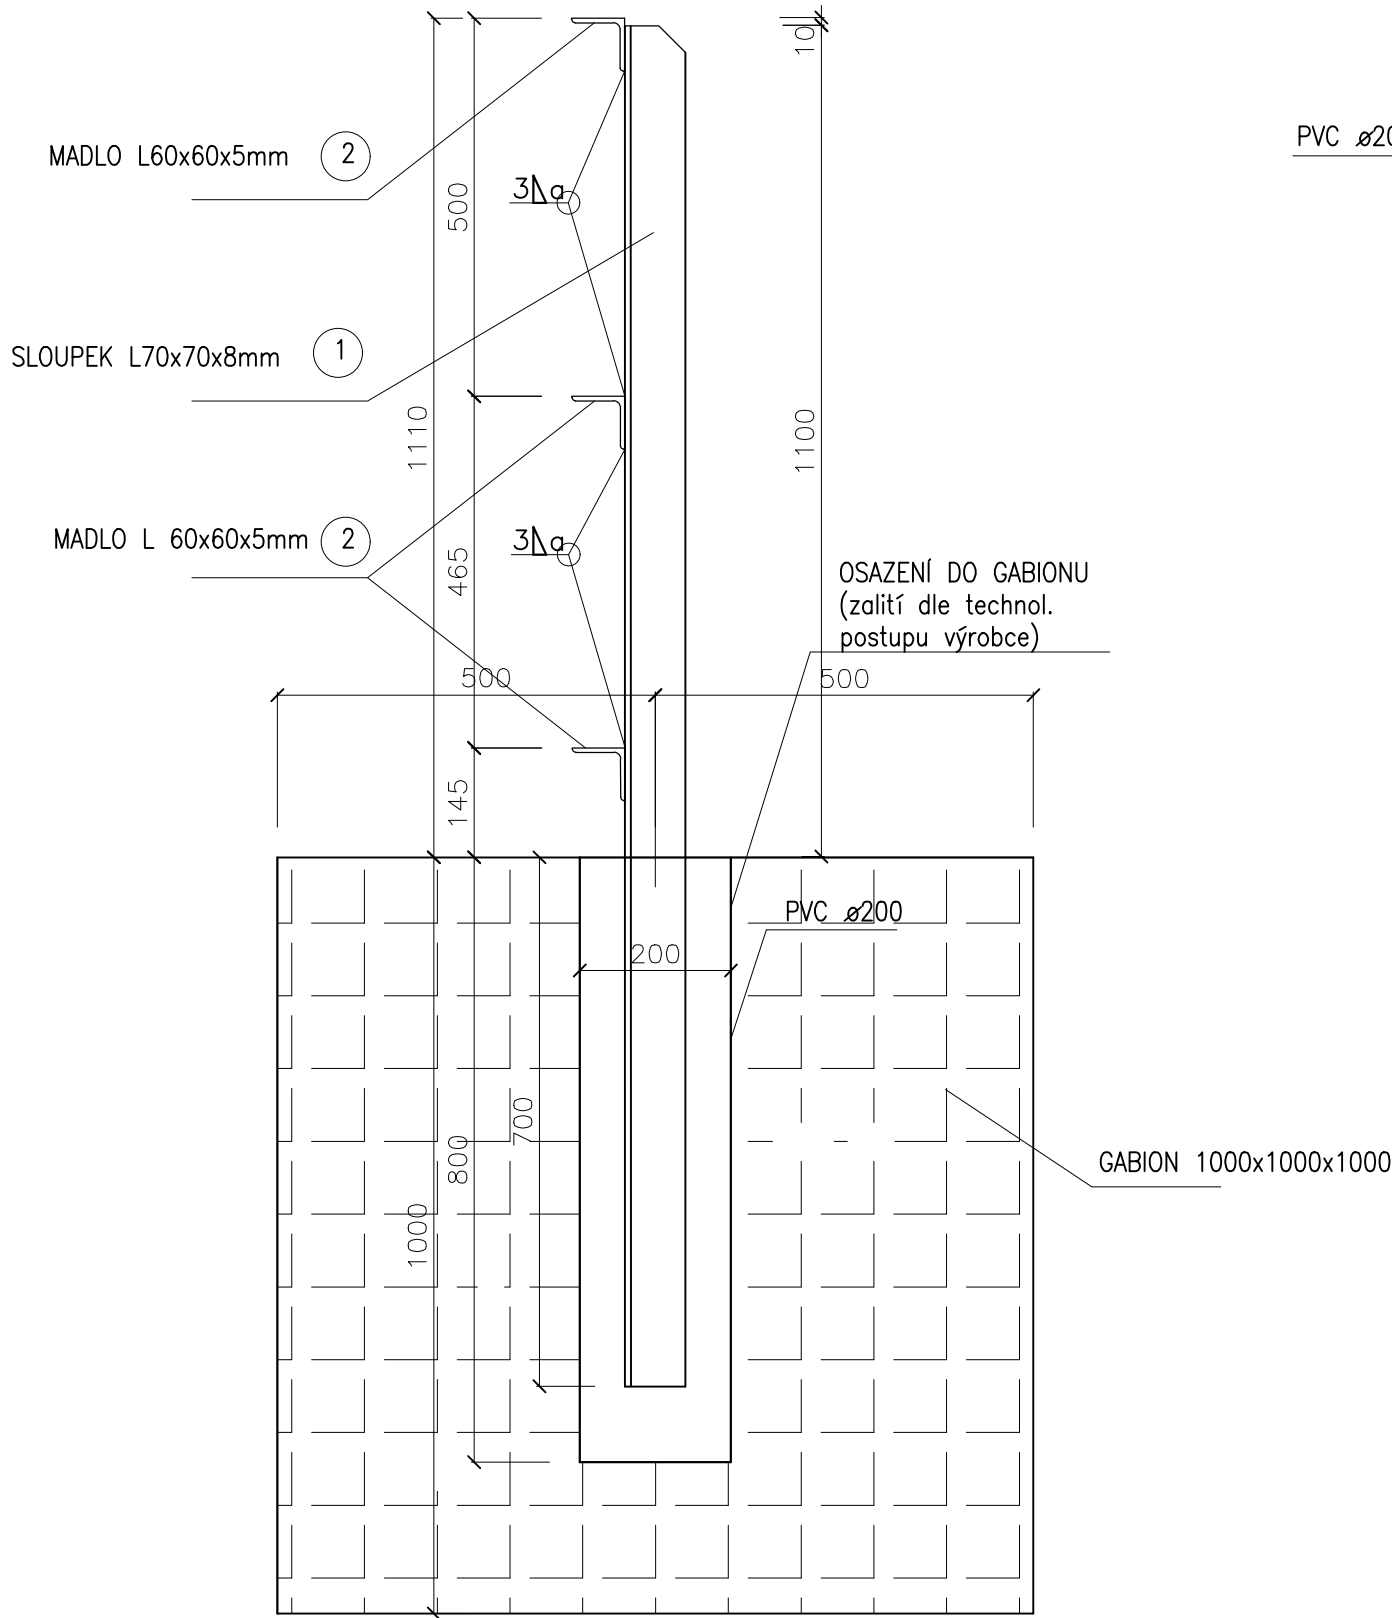

PŘÍČNÝ ŘEZ – 1:10 – GABION VPRAVO

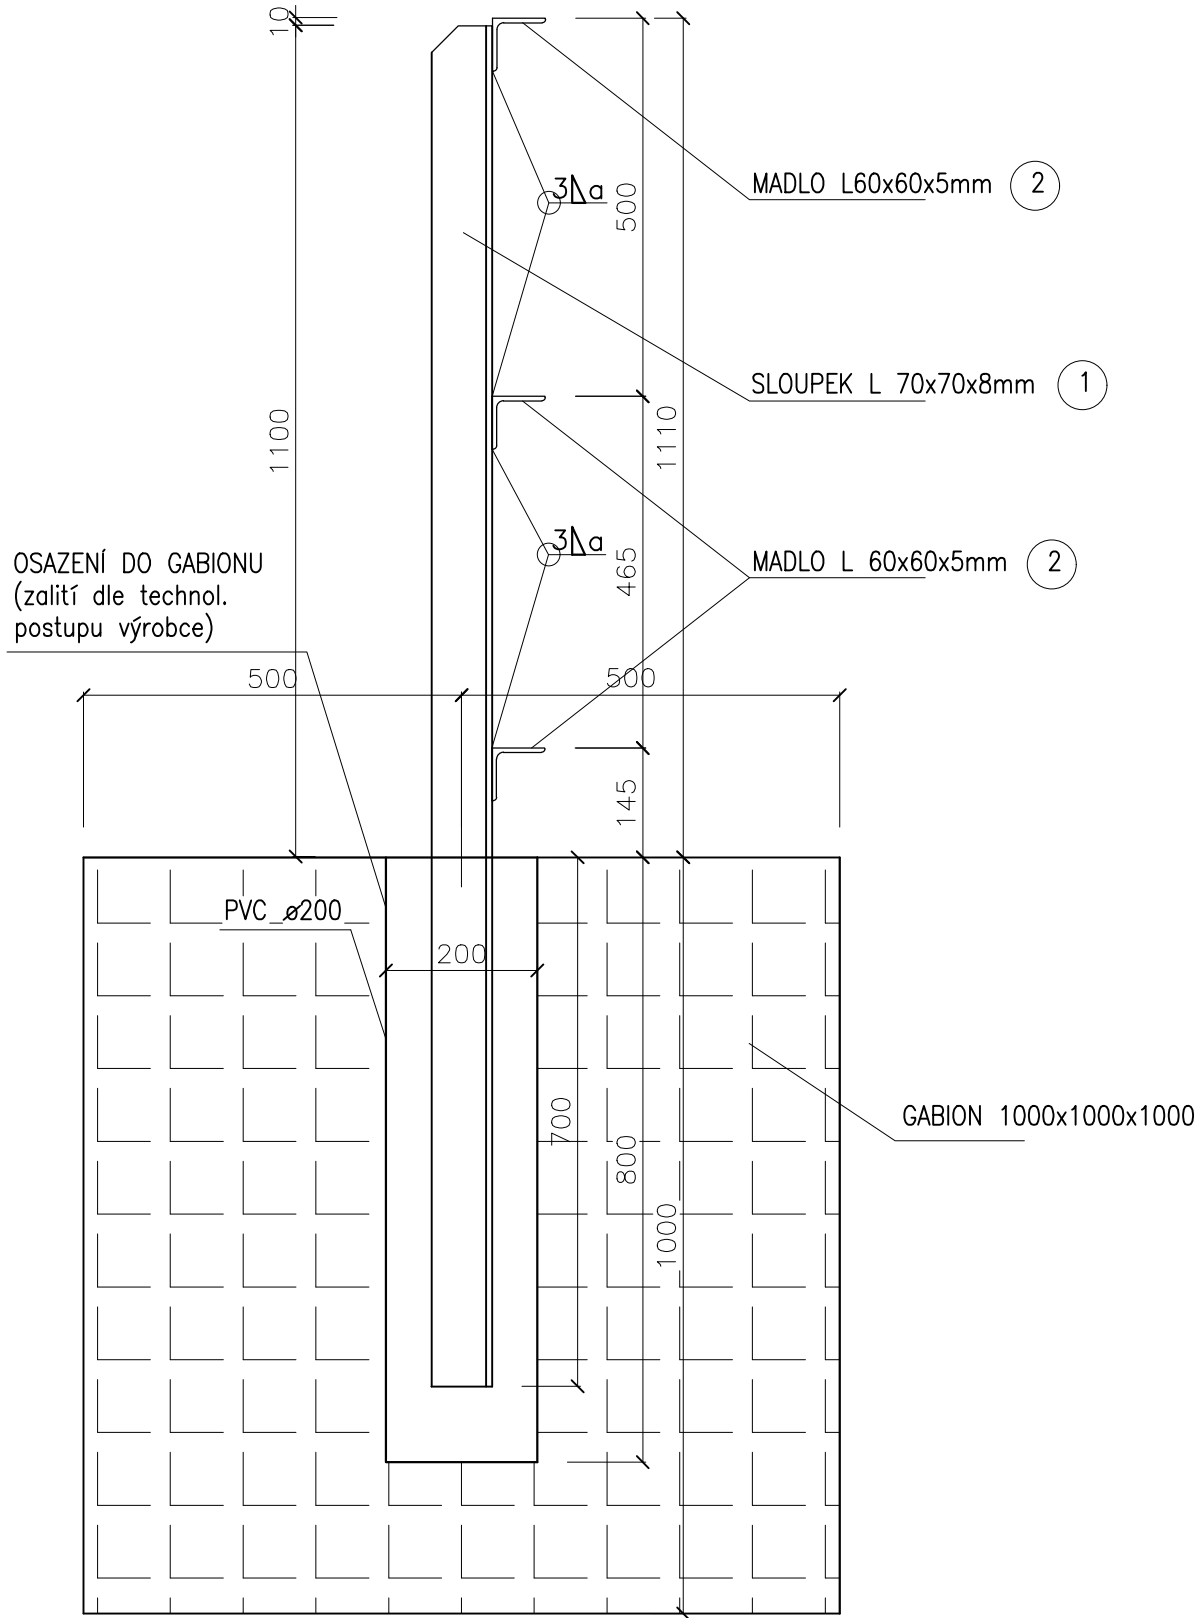

Výškový systém Bpv

Souřadnicový systém S-JTSK

Číslo změny:	Obsah změny:	Datum změny:
01	-	-
02	-	-
03	-	-

Generální projektant:



Zpracovatel dílčí části dokumentace:

Vypracoval: Martin Ušala, DiS. Zodp. projektant: Ing. Miroslav Rykl Kontroloval: Ing. Jakub Reňka Kraj: Vysočina Investor: SŽDC s.o.; Dílážděná 1003/7; 110 00 Praha 1 Traťový úsek/Obec: 2071 Žďár nad Sázavou - Tišnov	
Akce: Oprava traťového úseku Bystřice nad Pernštejnem - Rožná SO 02-11-02 Úsek km 65,900 - 67,800, umělé objekty Název přílohy: VÝKRES ZÁBRADLÍ VPRAVO - KM 67,322	Formát: 4xA4 Datum: 11/2019 Účel: Projekt Č. zakázky: 171B Změna: Č. kopie: Měřítko: 1:50/1:10 Část dokumentace: E.1.1.4 Č. přílohy: .04