Podrobný podélný profil: LC_C M 1:2000/200

Rozsah: km 0,00000 - km 1,16823

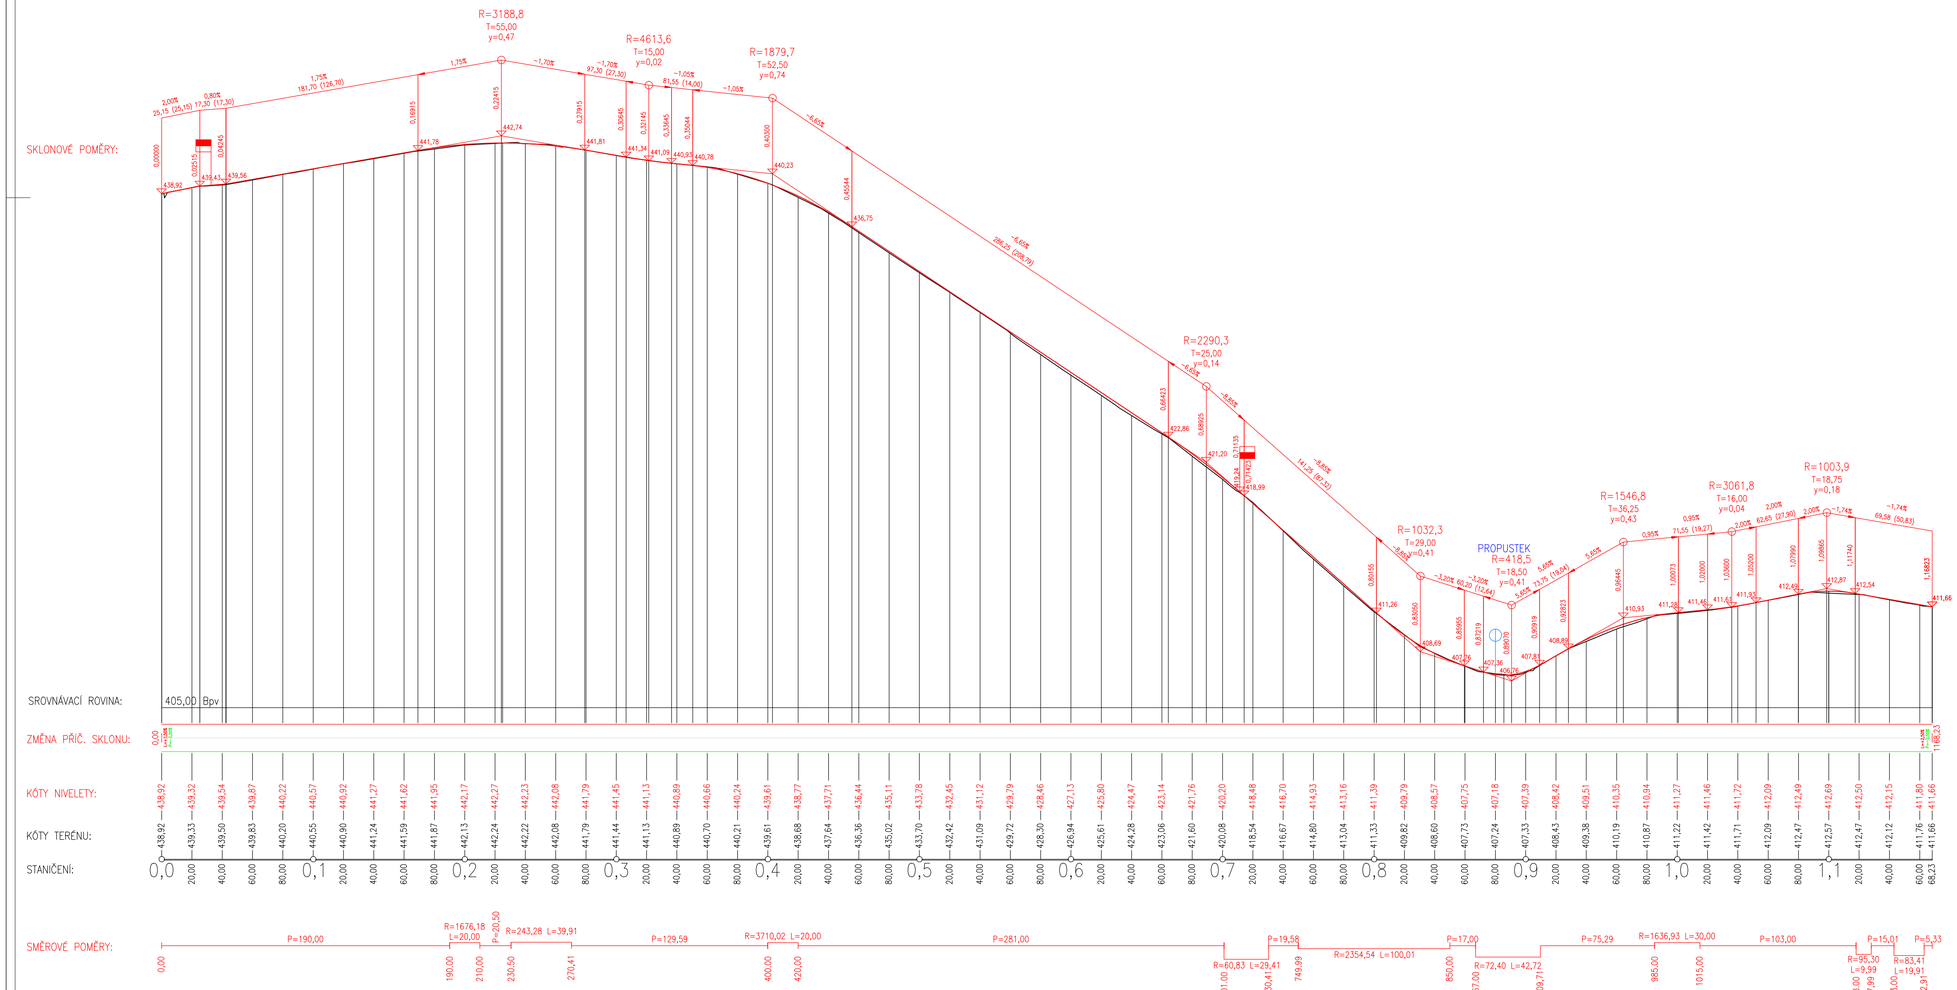

ČÁST D.2.1.11

VÝŠKOVÝ SYSTÉM Bpv

SOUŘADNICOVÝ SYSTÉM S-JTSK

Číslo změny:	Obsah změny:	Datum změny:
00	-	-
01	-	-
02	-	-

Objednatel:
SPRÁVA ŽELEZNIČNÍ DOPRAVNÍ CESTY
Správa železniční dopravní cesty, s.o.
Dlážděná 1003/7, 110 00 Praha 1
Stavební správa západ
Sokolovská 278/1955, 190 00 Praha 9

Generální projektant:
SUDOP PRAHA
SUDOP PRAHA a.s.
Olšanská 1a, 130 00 Praha 3
tel.: +420 267 094 111
fax: +420 224 230 316
e-mail: praha@sudop.cz

Hlavní inženýr projektu: ING. MARTIN VLASÁK
Garant profese: -

Středisko: SUDOP PRAHA a.s., STŘEDISKO - MOSTŮ

Vedoucí střediska:	Odpovědný projektant SO:	Vypracoval:	Kontroloval:
ING. DANA WANGLER	ING. MARTIN VLASÁK	ING. TOMÁŠ DOLEŽAL	ING. VÍT HOZNOUR

Název akce:
REKONSTRUKCE MOSTU V KM 41,791
TRATI TÁBOR - PÍSEK

Číslo smlouvy: 17 186 209
Projektový stupeň: DUSP + PDPS

Část:
OBJEKTY PRO ZAJIŠTĚNÍ VEŘEJNÉHO ZÁJMU

SO 84-01 PŘÍJEZDOVÉ CESTY

Datum: 10/2019
Číslo části: D.2.1.11

Název přílohy:
STÁVAJÍCÍ LESNÍ CESTY - LEVÝ BŘEH
PODÉLNÝ PROFIL LC_C

Měřítko: 1:2000/200
Počet formátů: 4x1.5A4
Číslo přílohy: 7.2.3

DOKUMENT LZE UŽÍVAT POUZE VE SMYSLU PŘÍSLUŠNÉ SMLOUVY O DÍLO. ŽÁDNÁ JEHO ČÁST NEMŮŽE BÝT DLE ZÁKONA č.121/2000 Sb. KOPÍROVÁNA NEBO JINÝM ZPŮSOBEM ROZŠIŘOVÁNA. BEZ SOUHLASU SUDOP PRAHA a.s.