



PROPUSTEK V ev. km 99,384

FLEXIBILNÍ OCELOVÁ TROUBA TROUBA HELCOR Ø 1500 S DOPLŇKOVOU ANIKOROZNÍ ÚPRAVOU "TrenchCoat"  
RÝHOVÁNÍ 125 x 26 mm, TL. PLECHU 3,5 mm


ŘEZ M 1:20

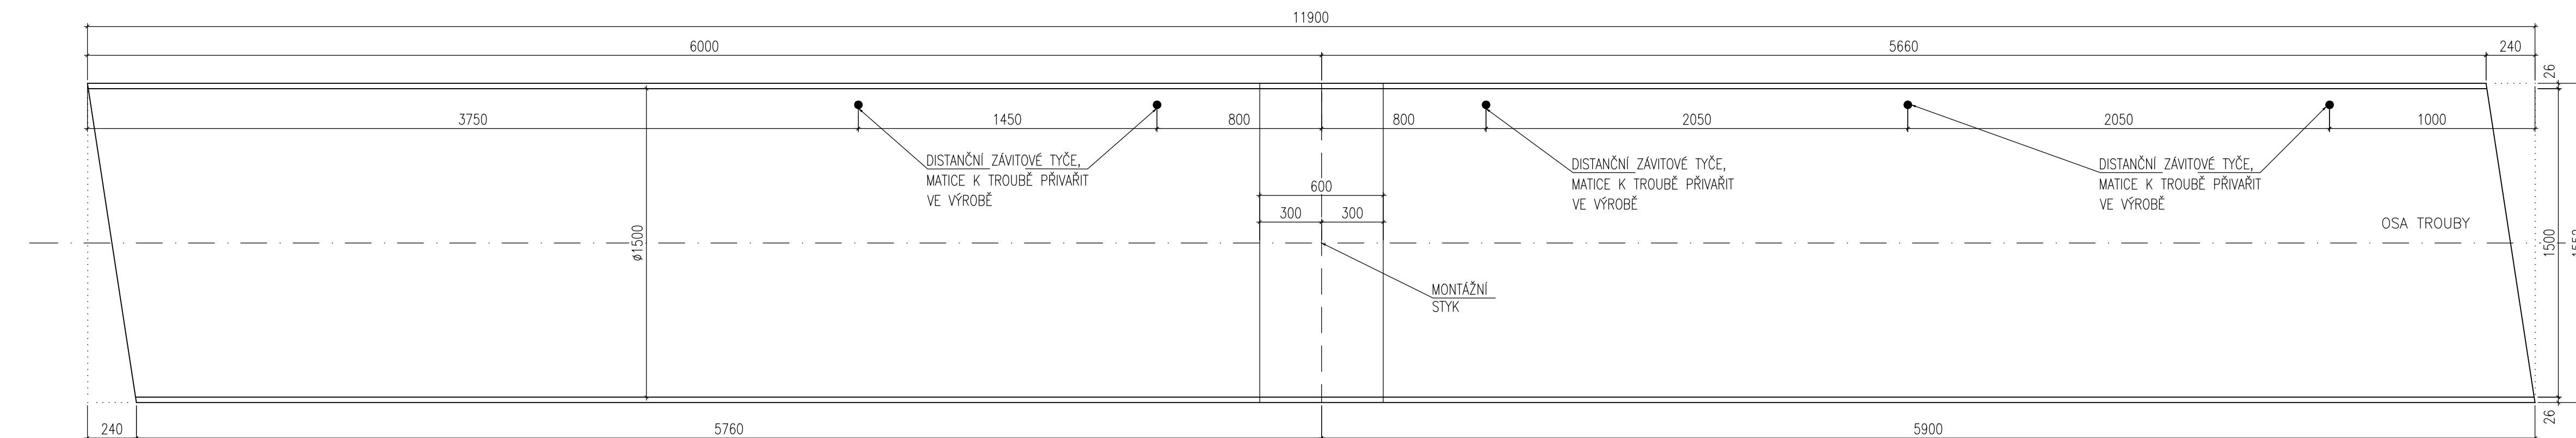


PUDORYS M 1:20

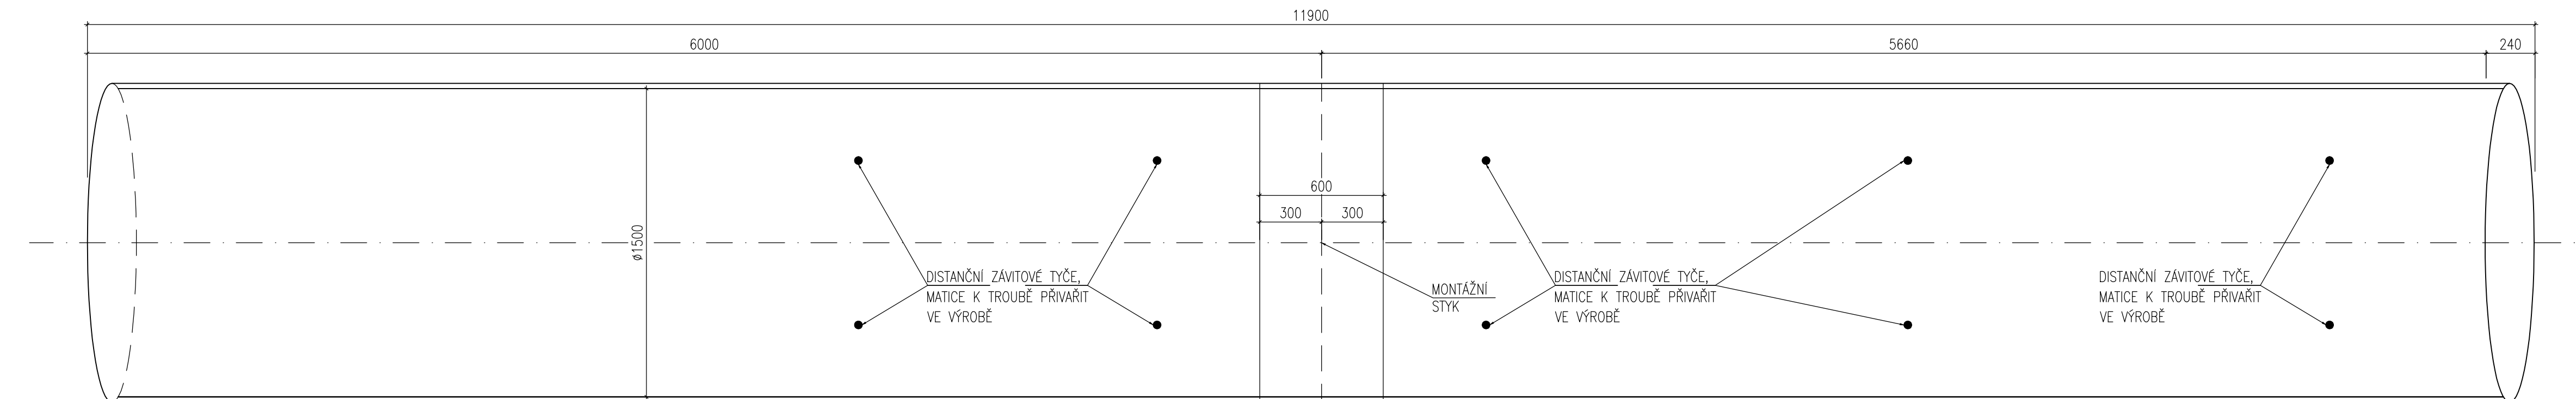

MONTÁŽNÍ SPOJKA| M 1:20

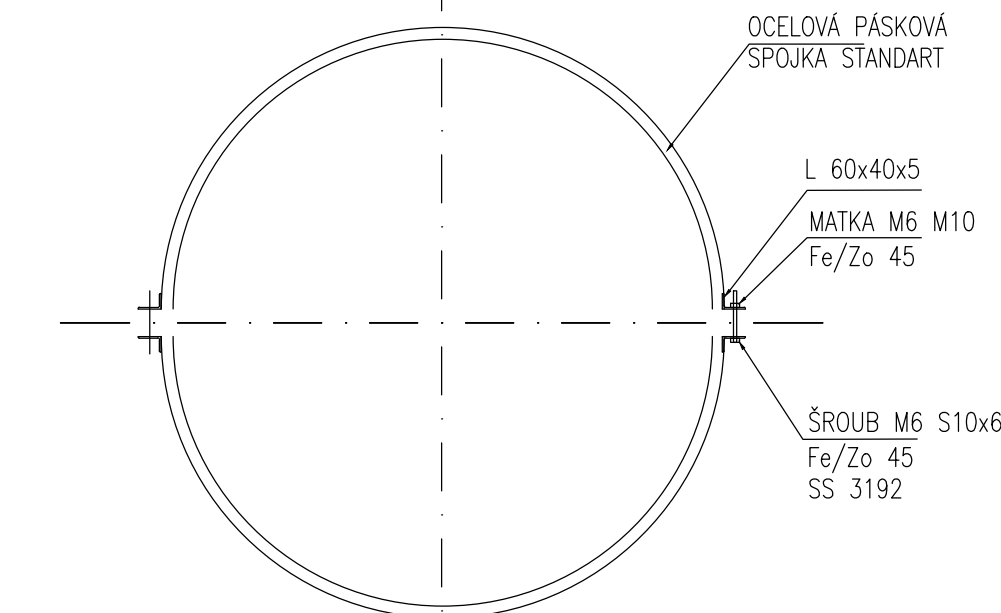

ŘEZ KLENBOU M 1:20

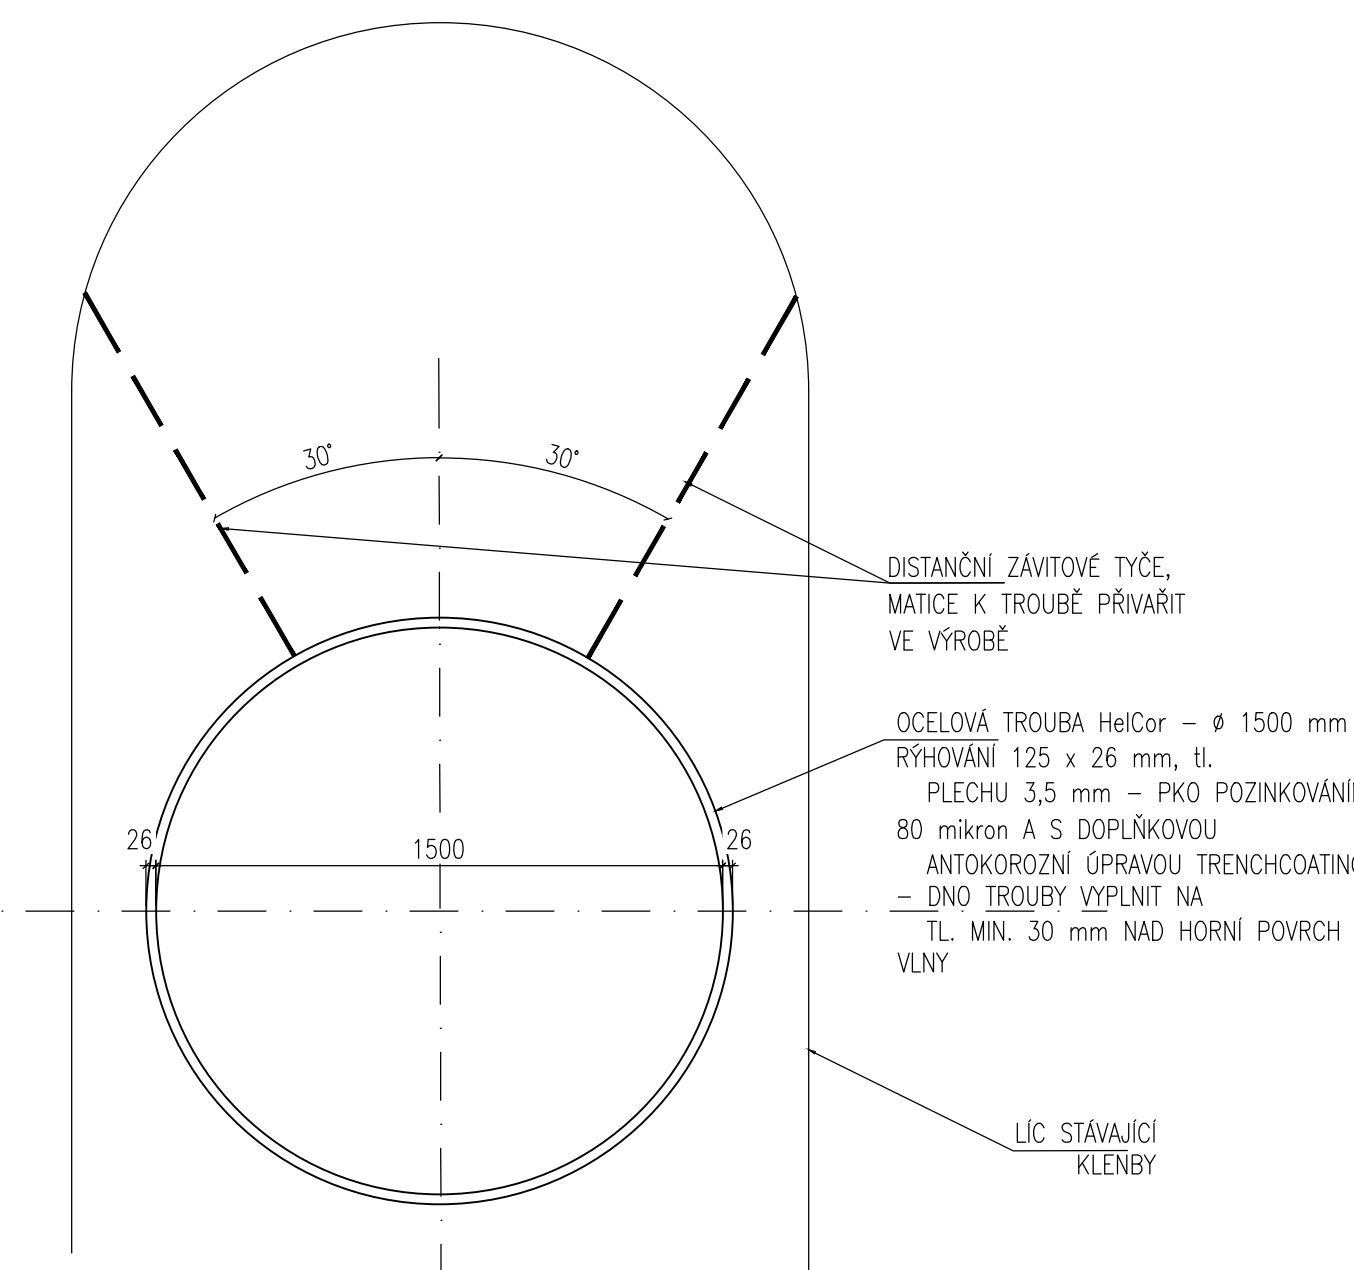

POZNÁMKY:

TRUBA BUDE DODÁNA NA STAVBU VČETNĚ  
PROVEDENÝCH SEŘÍZNUTÍ. NA STAVBĚ SE JIŽ  
ŽÁDNÉ ÚPRAVY NEPROVÁDÍ, ABY SE  
NEPOŠKODILA PROTIKOROZNÍ OCHRANA TRUB.

STAŤBA:

Oprava mostních objektů

v úseku Měcholupy - Žatec

OBJEDNATEL:



Správa železnic, státní organizace

Dlážděná 1003/7

110 00 Praha 1, Nové Město

PROJEKTANT:

 Egneza

Egneza s.r.o.

Kpt. Jaroše 35/20

434 01 Most

Účel PD:	ODP. PROJEKTANT	VYPRACOVAL	Datum:	12/2020
PDPs	ING. MICHAL BERNÁT	ING. MICHAL BERNÁT	Měřítiko:	1 : 20
			Formát:	6 x A4
Egneza s.r.o., Kpt. Jaroše 35/20, 434 01 Most, tel.: 733 774 924, e-mail: bernat@egneza.cz			Zakázka:	18E55

OBJEKT:

SO 01 Propustek v km 93,384

Část:

D.1.1

PŘÍLOHA:

VÝKRES TVARU OCELOVÉ TROUBY

Příloha:

6.4