PŘÍČNÝ ŘEZ M 1:50

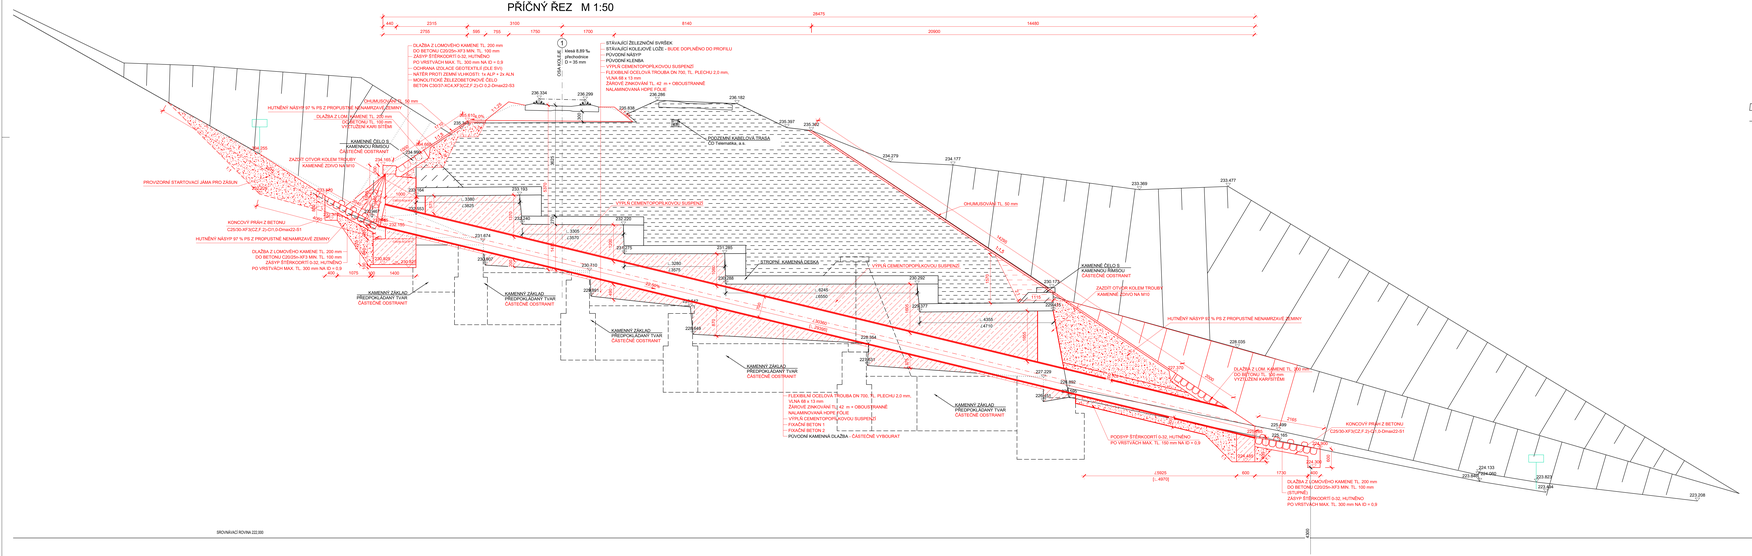

PODÉLNÝ ŘEZ M 1:50

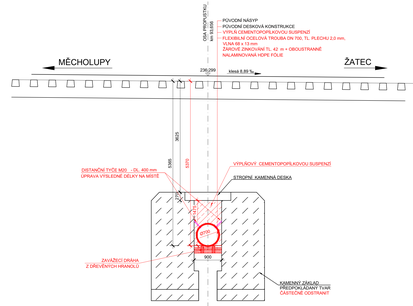

POZNÁMKY

- VÝKRES STÁVAJÍCÍHO STAVU BYL ZHOTOVEN NA ZÁKLADĚ GEODETICKÉHO ZAMĚŘENÍ A ČÁSTEČNĚ ARCHIVNÍ DOKUMENTACE
- DIMENZE SKRYTÝCH TVARŮ SPODNÍ STAVBY NEMUSÍ BÝT SHODNÉ SE STÁVAJÍCÍM STAVEM
- PROPUSTEK PŘEVÁDÍ TRAŤ PŘES OBČASNOU VODOTEČ
- JE NUTNÉ PO CELOU DOBU STAVBY RESPEKTOVAT POLOHU STÁVAJÍCÍCH INŽENÝRSKÝCH SÍTÍ
- DLE VYJÁDŘENÍ SŽ SSZT NENÍ DOSTUPNÁ DOKUMENTACE KE KABELIZACI - PŘED ZAPOČÍTÍM STAVEBNÍCH PRACÍ JE NUTNÉ NECHAT VYTÝČIT VŠECHNY INŽENÝRSKÉ SÍTĚ V PROSTORU STAVBY

SOUŘADNICOVÝ SYSTÉM: S-JTSK
VÝŠKOVÝ SYSTÉM: Bpv

STAVBA:
Oprava mostních objektů
v úseku Měcholupy - Žatec

OBJEDNATEL:
Správa železnic, státní organizace
Dlážděná 1003/7
110 00 Praha 1, Nové Město

PROJEKTANT:
Egneza s.r.o.
Kpt. Jaroše 35/20
434 01 Most

Útvar PD: PDPS	ODP. PROJEKTANT: ING. MICHAL BERNÁT	VYPRACOVAL: ING. MICHAL BERNÁT	Datum: 12/2020	
			Měřítko: 1 : 50	
			Formát: 16 x A4	
Egneza s.r.o., Kpt. Jaroše 35/20, 434 01 Most, tel.: 733 774 924, e-mail: bernat@egneza.cz			Zakázka: 18ES	
OBJEKT: SO 02 Propustek v km 93,656			Část: D.1.2	Paré:
PŘÍLOHA: DISPOZICE NOVÉHO STAVU - ŘEZY			Příloha: 4.2	