


ŽATEC

MĚCHOLUPY

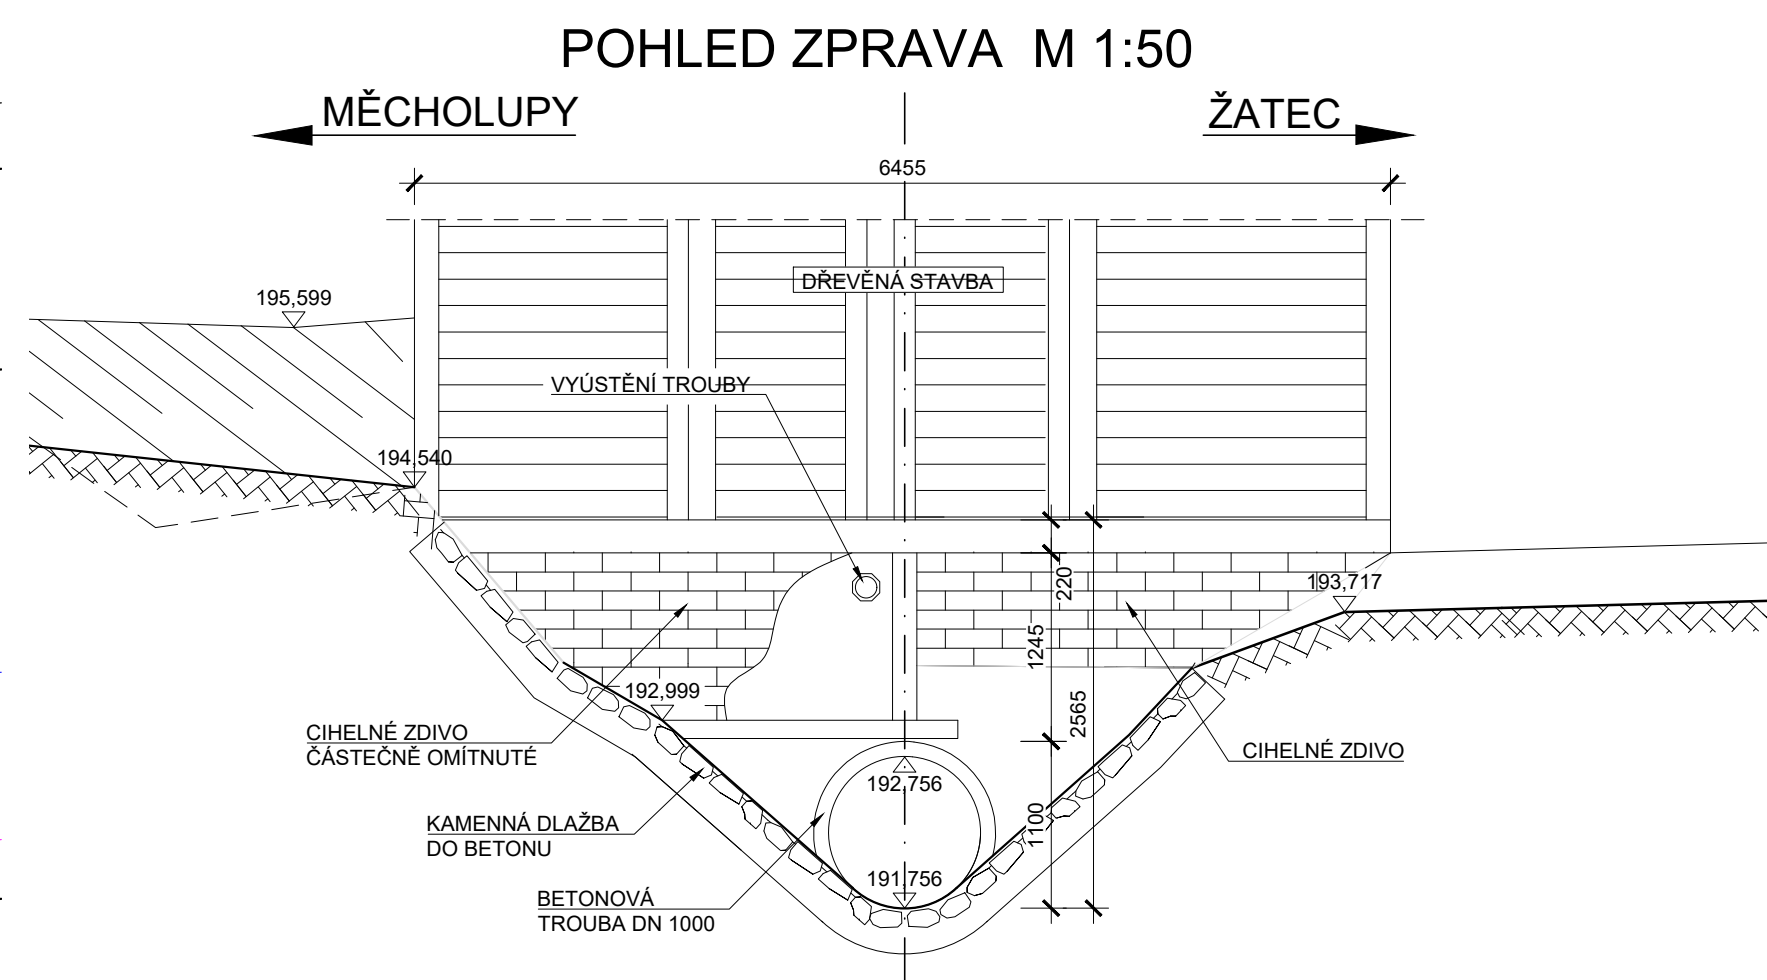

MĚCHOLUPY

ŽATEC

LEGENDA ČAR:

———— KATASTR - HRANICE POZEMKŮ

— · · · — SŽ — · · · — SŽ — KATASTR - HRANICE POZEMKŮ SPRÁVY ŽELEZNIC, s.o.

- STÁVAJÍCÍ STAV JE ZAKRESLEN NA ZÁKLADĚ DODANÉHO GEODETICKÉHO ZAMĚŘENÍ (Ing. Jiří Mlejnický - 11/2020) A DLE ARCHIVNÍ DOKUMENTACE (1908)
- U TOHOTO OBJEKTU NEBYL PROVEDEN STAVEBNĚ TECHNICKÝ PRŮZKUM TLOUŠTKY ZDIVA, DIMENZE SKRYTÝCH TVARŮ SPODNÍ STAVBY NEMUSÍ BÝT SHODNÉ SE ZAKRESLENÝM STÁVAJÍCÍM STAVEM
- JEDNÁ SE O JEDNOKOLEJNOU NEELEKTRIFIKOVANOU TRÁŤ, KOLEJ JE BEZSTYKOVÁ
- PŘEKÁŽKA: TRVALÁ VODOTEČ (PŘÍTOK OHŘE)
- **V MÍSTĚ STAVBY SE NACHÁZĚJÍ INŽENÝRSKÁ ZAŘÍZENÍ**

STAVBA:		Oprava mostních objektů v úseku Měcholupy - Žatec			
OBJEDNATEL:		Správa železnic, státní organizace Dlážděná 1003/7 110 00 Praha 1, Nové Město			
PROJEKTANT:		Egneza s.r.o. Kpt. Jaroše 35/20 434 01 Most			
Účel PD: PDPS		ODP. PROJEKTANT ING. MICHAL BERNÁT	VYPRACOVAL ING. MICHAL BERNÁT	Datum: Měřitko: Formát:	12/2020 1: 50, 200 6 x A4
Egneza s.r.o., Kpt. Jaroše 35/20, 434 01 Most, tel.: 733 774 924, e-mail: bernat@egneza.cz				Zakázka:	18E55
OBJEKT: SO 03 Propustek v km 98,183			Část: D.1.3	Paré:	
PŘÍLOHA: STÁVAJÍCÍ STAV - PŮDORYS, POHLEDY			Příloha: 2.1		