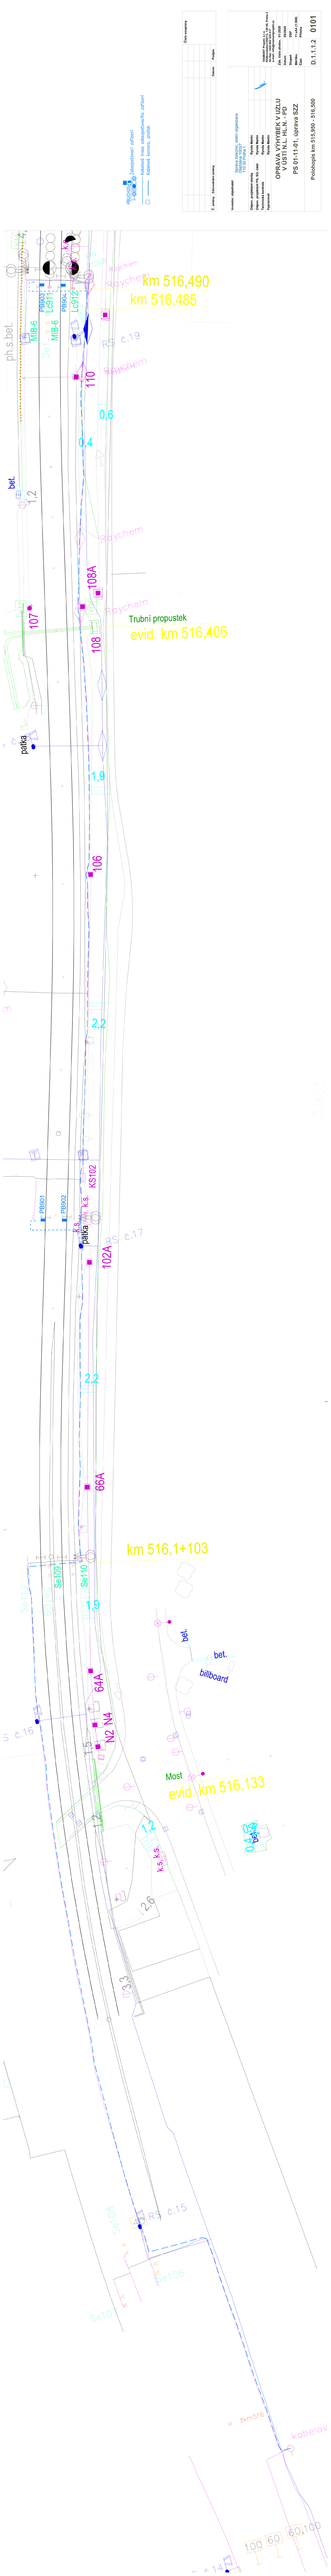
km 516,490
km 516,485
Trubní propustek
evid. km 516,406
km 516,1+103
Most
evid. km 516,133
OPRAVA VÝHYBEK V UZLU
V ÚSTÍ N.L.-HLN. - PD
PS 01-11-01- úprava SZZ
Položkopis km 515,550 - 516,500
D.1.1.2
0101