



MOST KM 18,963
M 1:100


PODÉLNÝ ŘEZ A-A

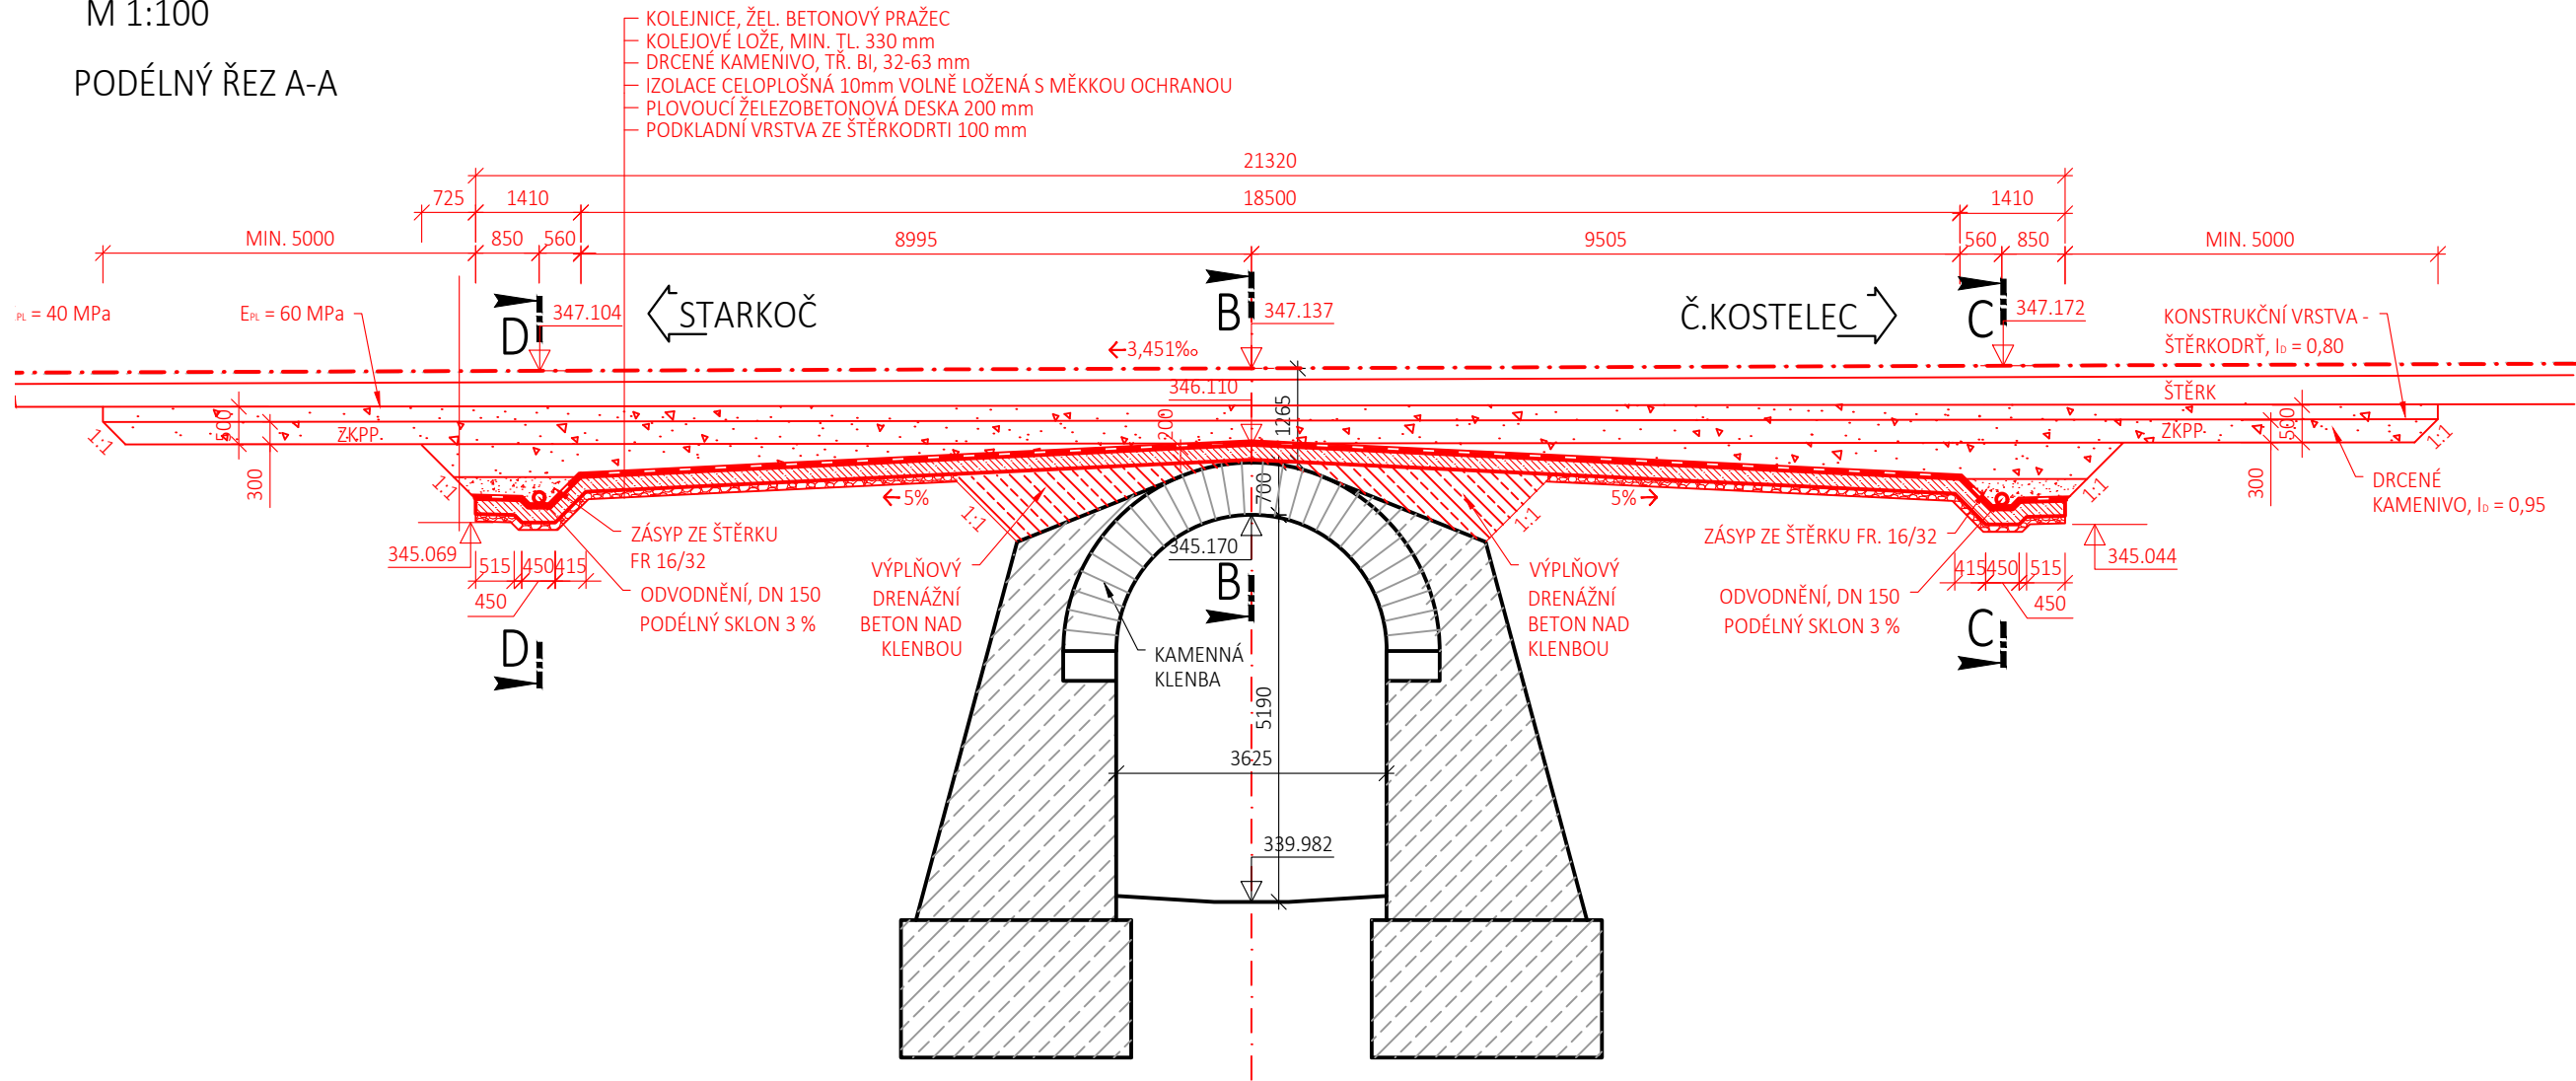


POHLED E-E NA PRAVOU STRANU

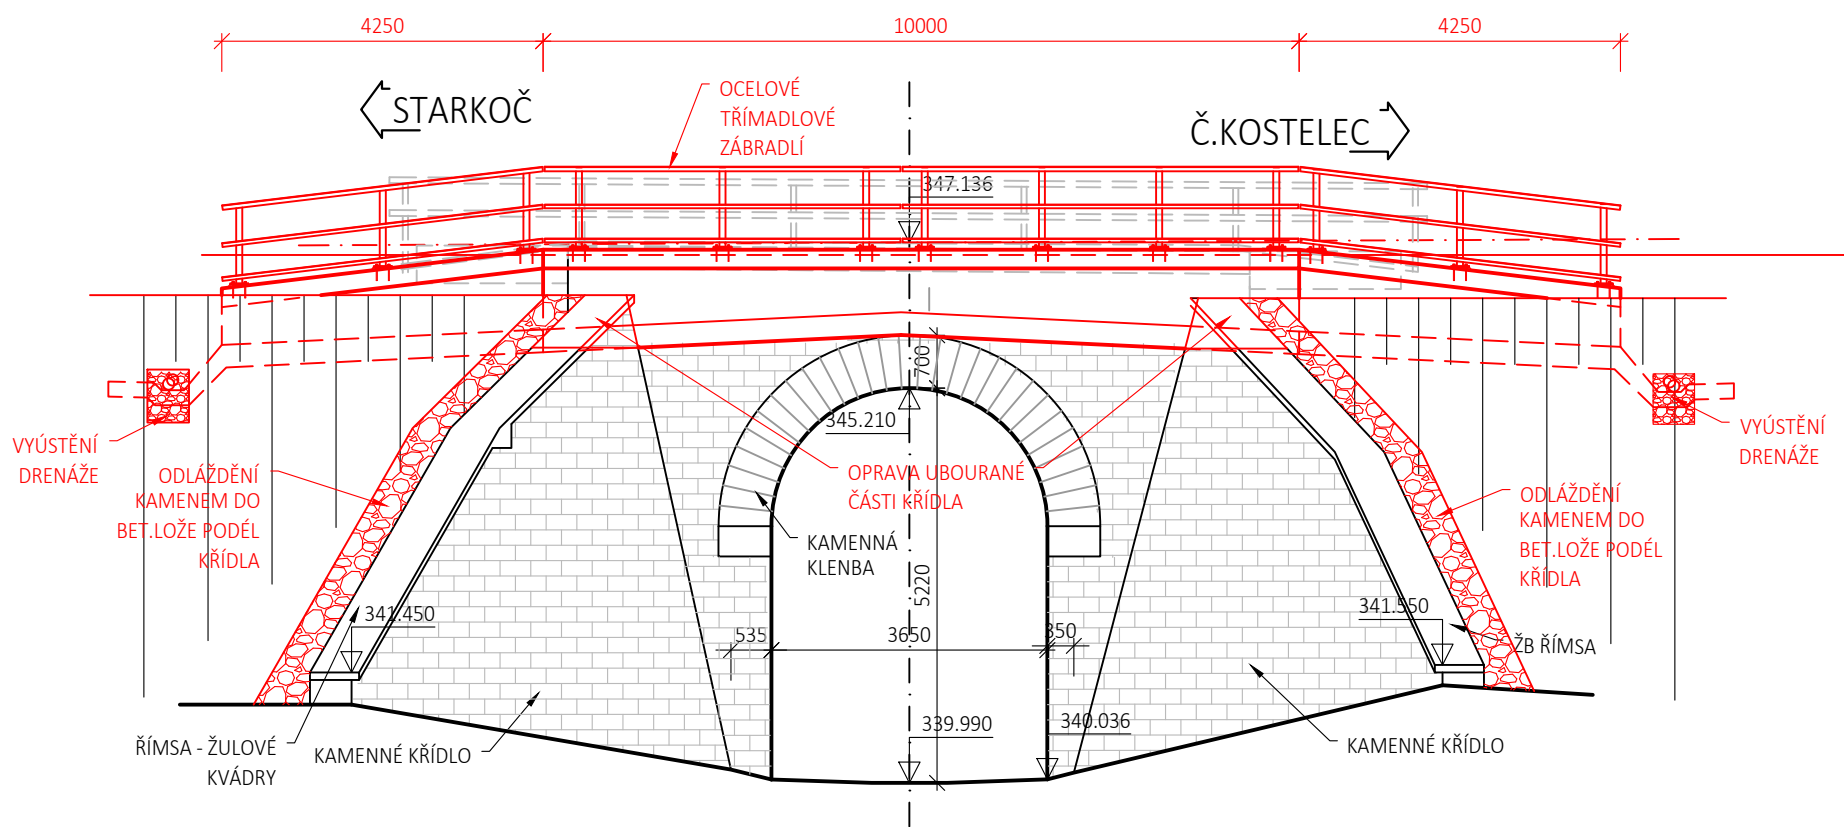


POHLED F-F NA LEVOU STRANU

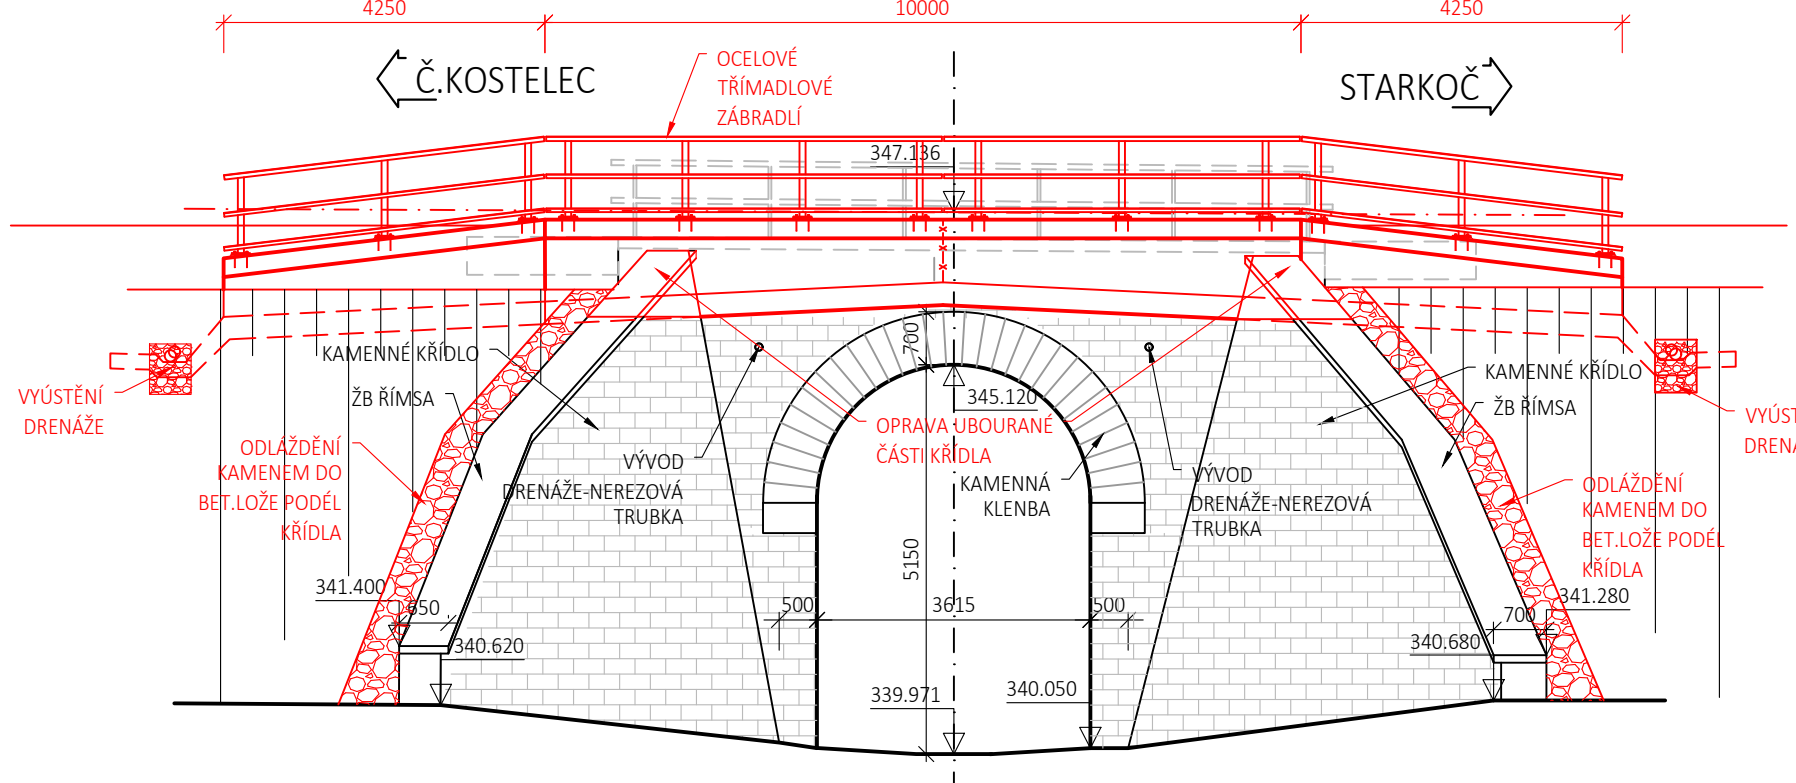


PŘÍČNÝ ŘEZ D-D
M 1:50

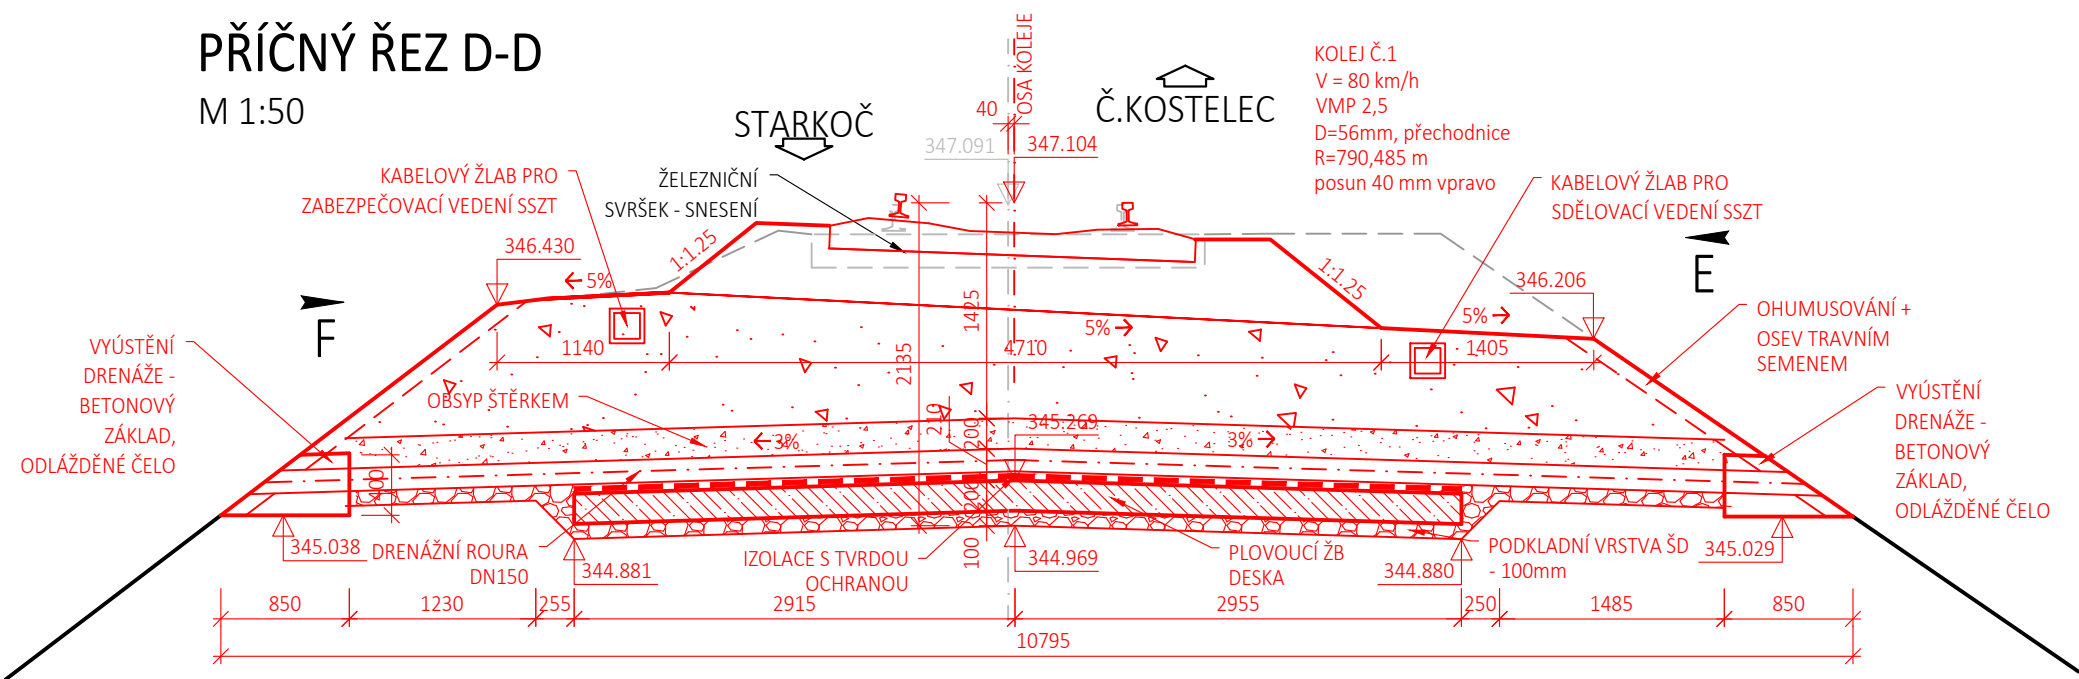

PŘÍČNÝ ŘEZ C-C
M 1:50

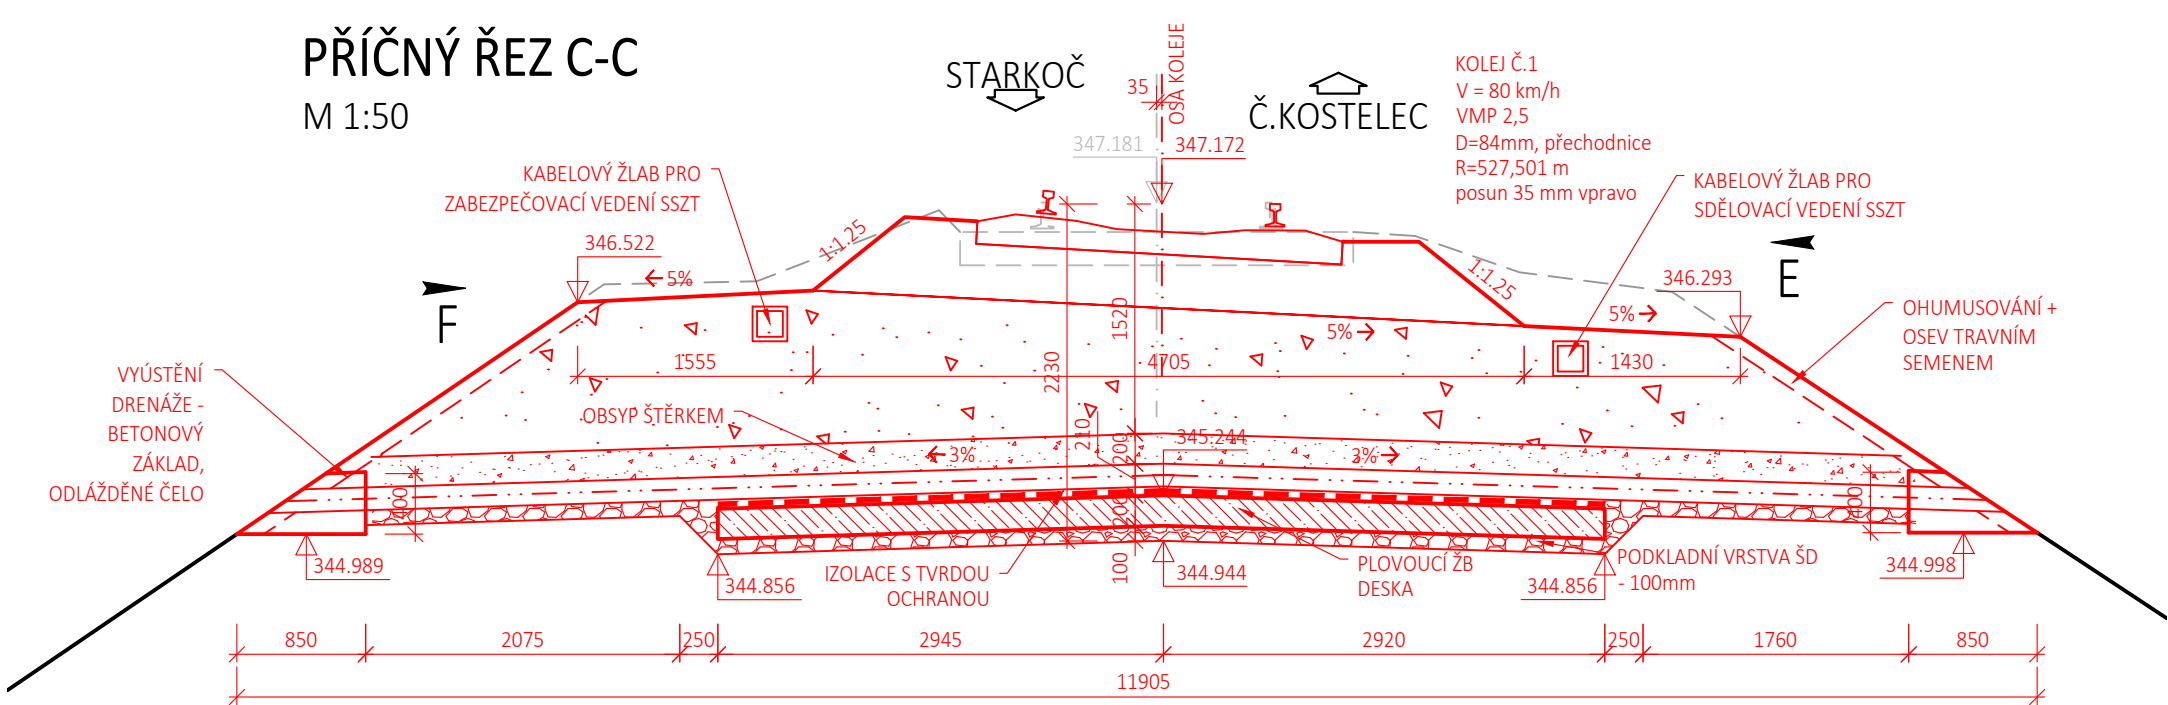


PŘÍČNÝ ŘEZ B-B
V POLI

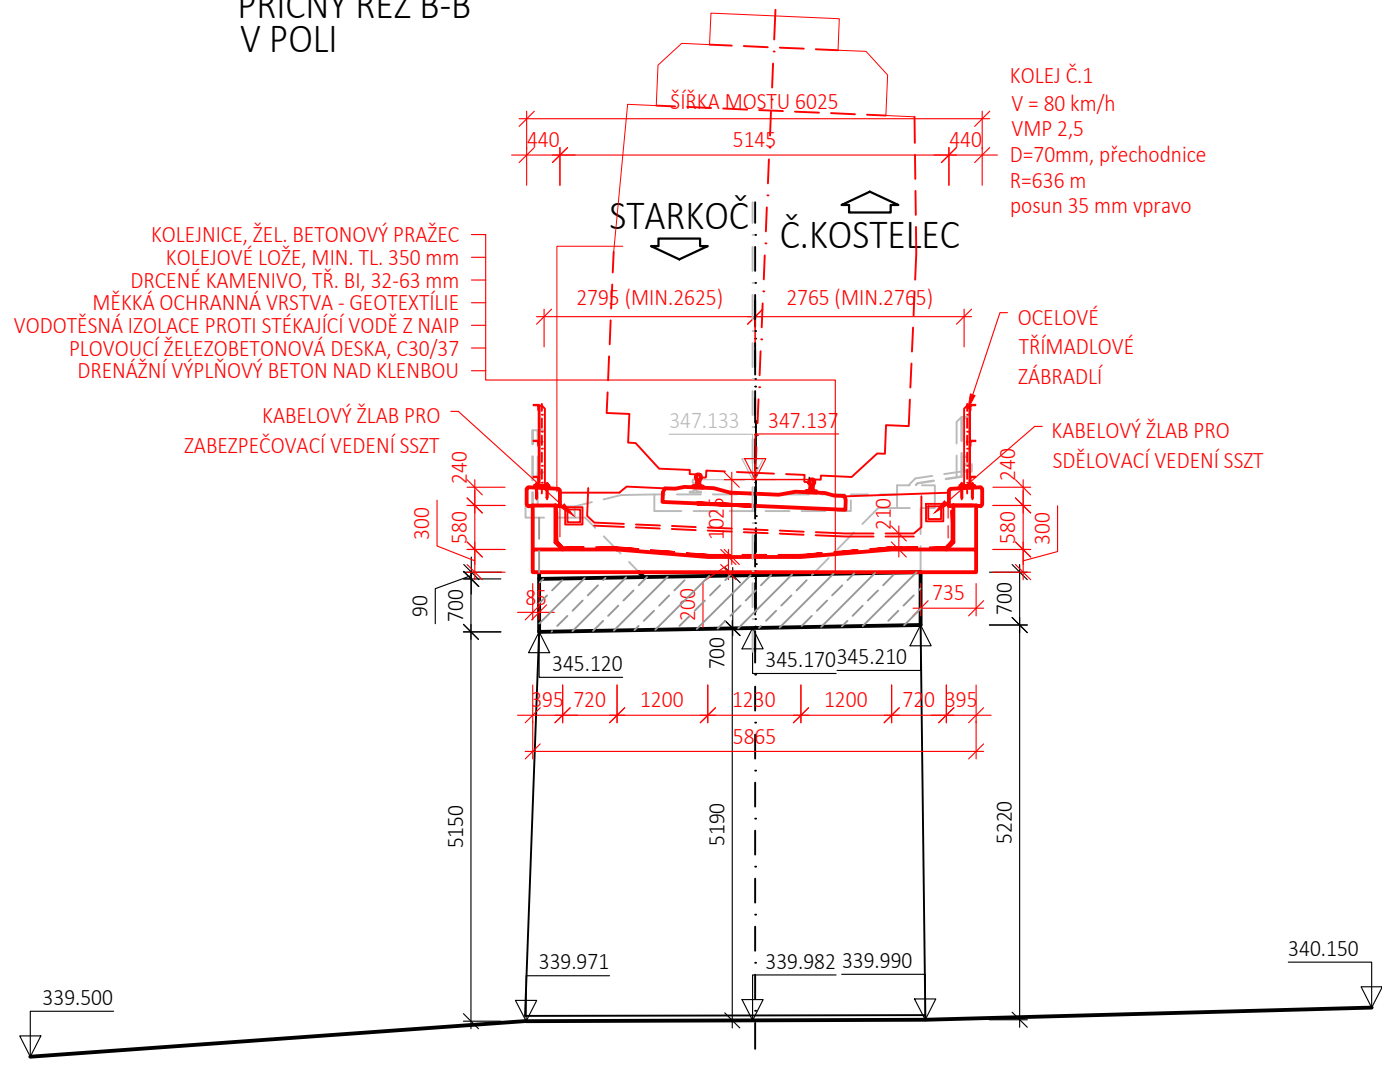

03	...		
02	...		
01	...		
REVIZE	POPIS	DATUM	PODPIS

OBJEDNATEL SPRÁVA ŽELEZNIC, STÁTNÍ ORGANIZACE DLÁŽEŇ 1003/7, PRAHA 1 - NOVÉ MĚSTO, 110 00 OBLASTNÍ ŘEDITELSTVÍ HRADEC KRÁLOVÉ U FOTOCEHY 259, HRADEC KRÁLOVÉ, 501 01 IČO: 709 942 34 DIČ: CZ709 942 34	
---	---

SAGASTA s.r.o. SÍDL: NOVODVORSKÁ 1010/14, 142 00 PRAHA 4 IČ: 045 98 555 DIČ: CZ045 98 555				JTSK ČÍSLO SOUPRAVY	BpV
ODPOVĚDNÝ PROJEKTANT ING. DÁVID KUCZIK	VYPRACOVAL ING. MARTIN KNYTL	KONTROLA ING. VÍT HOZNOUR	HIP ING. DÁVID KUCZIK	ČÍSLO ZAKÁZKY 120 126 DOKUMENTACE PDPS MĚŘÍTKO 1:50,100 DATUM 02/2021 POČET FORMÁTŮ 6xA4	
OBSAH OPRAVA MOSTU V ÚSEKU STARKOČ - ČERVENÝ KOSTELEČ VYKRESOVÁ ČÁST ŽELEZNIČNÍ MOST V KM 18,963				ČÁST 3	ČÍSLO PŘÍLOHY 3
NÁZEV PŘÍLOHY NOVÝ STAV - ŘEZY A POHLEDY				DOKUMENTACI LZE UŽÍVAT POUZE VE SMYSLU PŘÍSLUŠNÉ SMLOUVY O DÍLO. VYKRES, O JEHO ČÁST, MŮŽE BYT KOPÍROVÁN NEBO JINÝM ZPŮSOBEM ROZŠÍŘOVÁN POUZE PO PŘEDCHOZÍM SOUHLASU SAGASTA s.r.o.	

NAVŘENÉ BETONY

ROZNAŠECÍ DESKA ŘÍMSA	C30/37 - XC4, XF3 C30/37 - XC4, XF3
BETON POD DLAŽBU BETONOVÝ PRAH	C20/25n - XF3 C25/30 - XF3

OCEL

BETONÁŘSKÁ VÝZTUŽ ZABRADLÍ	B500B S235 JR
-------------------------------	------------------