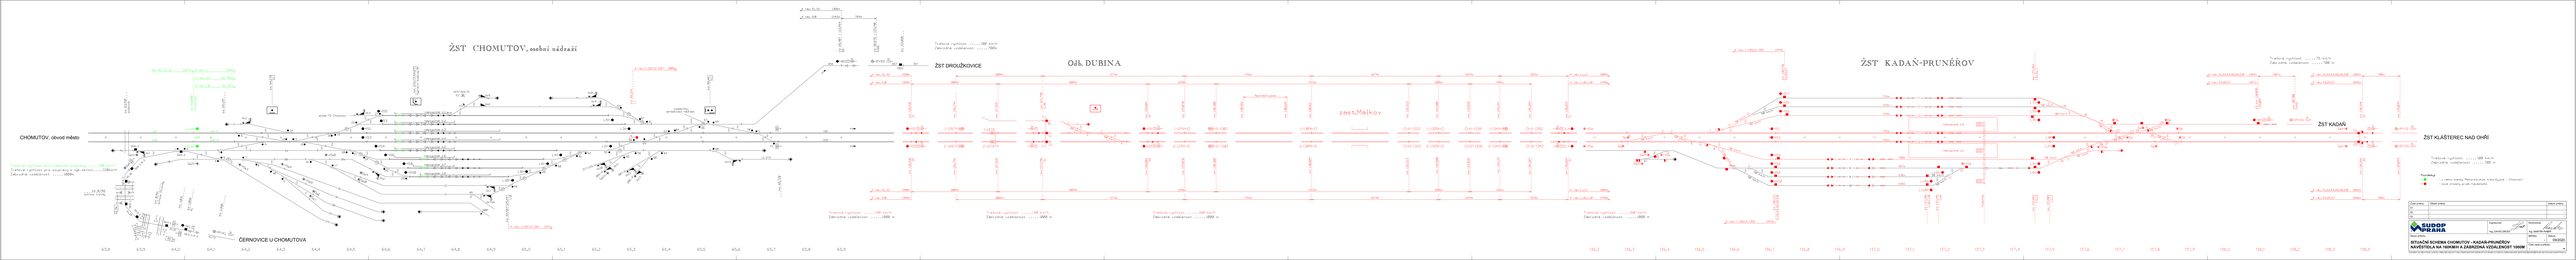
ŽST CHOMUTOV, osobní nádraží
CHOMUTOV, obvod města
ČERNOVICE U CHOMUTOVA
Traťová rychlost pro kloubové soupravy ..... 080 km/h
Traťová rychlost pro soupravy s nájezdovou nápravou 120km/h
Závorová zabezpečení ..... 0000 m
Traťová rychlost ..... 080 km/h
Závorová zabezpečení ..... 0000 m
ŽST DROUŽKOVICE
Odb. DUBINA
zast.Málkov
Traťová rychlost ..... 110 km/h
Závorová zabezpečení ..... 0000 m
Traťová rychlost ..... 110 km/h
Závorová zabezpečení ..... 0000 m
Traťová rychlost ..... 110 km/h
Závorová zabezpečení ..... 0000 m
Traťová rychlost ..... 110 km/h
Závorová zabezpečení ..... 0000 m
ŽST KADAŇ-PRUNÉŘOV
Traťová rychlost ..... 080 km/h
Závorová zabezpečení ..... 0000 m
Traťová rychlost ..... 70 km/h
Závorová zabezpečení ..... 700 m
ŽST KADAŇ
ŽST KLÁŠTEREC NAD OHŘÍ
Traťová rychlost ..... 080 km/h
Závorová zabezpečení ..... 700 m
Poznámky:
- v mezi stanicí "Klášterec nad Ohří" - "Dubina"
- trať smyčný provoz
SUDOP PRAHA a.s.
Projektant
Ing. Daniel Mikulík
Technický ředitel
Ing. Jaroslav Kubín
Stupeň dokumentace
DUR
Číslo zakázky
22-0-0000
SITUAČNÍ SCHÉMA CHOMUTOV - KADAŇ-PRUNÉŘOV
NÁVĚSTIDLA NA HAVÁRII A ZKRÁCENÁ VZDÁLENOST 1000M
Soubor:Výkresy\Situace\Situace.dwg
Datum tisku: 09/2025
Měřítko
1:5000
Číslo výkresu
1