


Místnost DŘT v technologické budově na odbočce Odra - půdorys

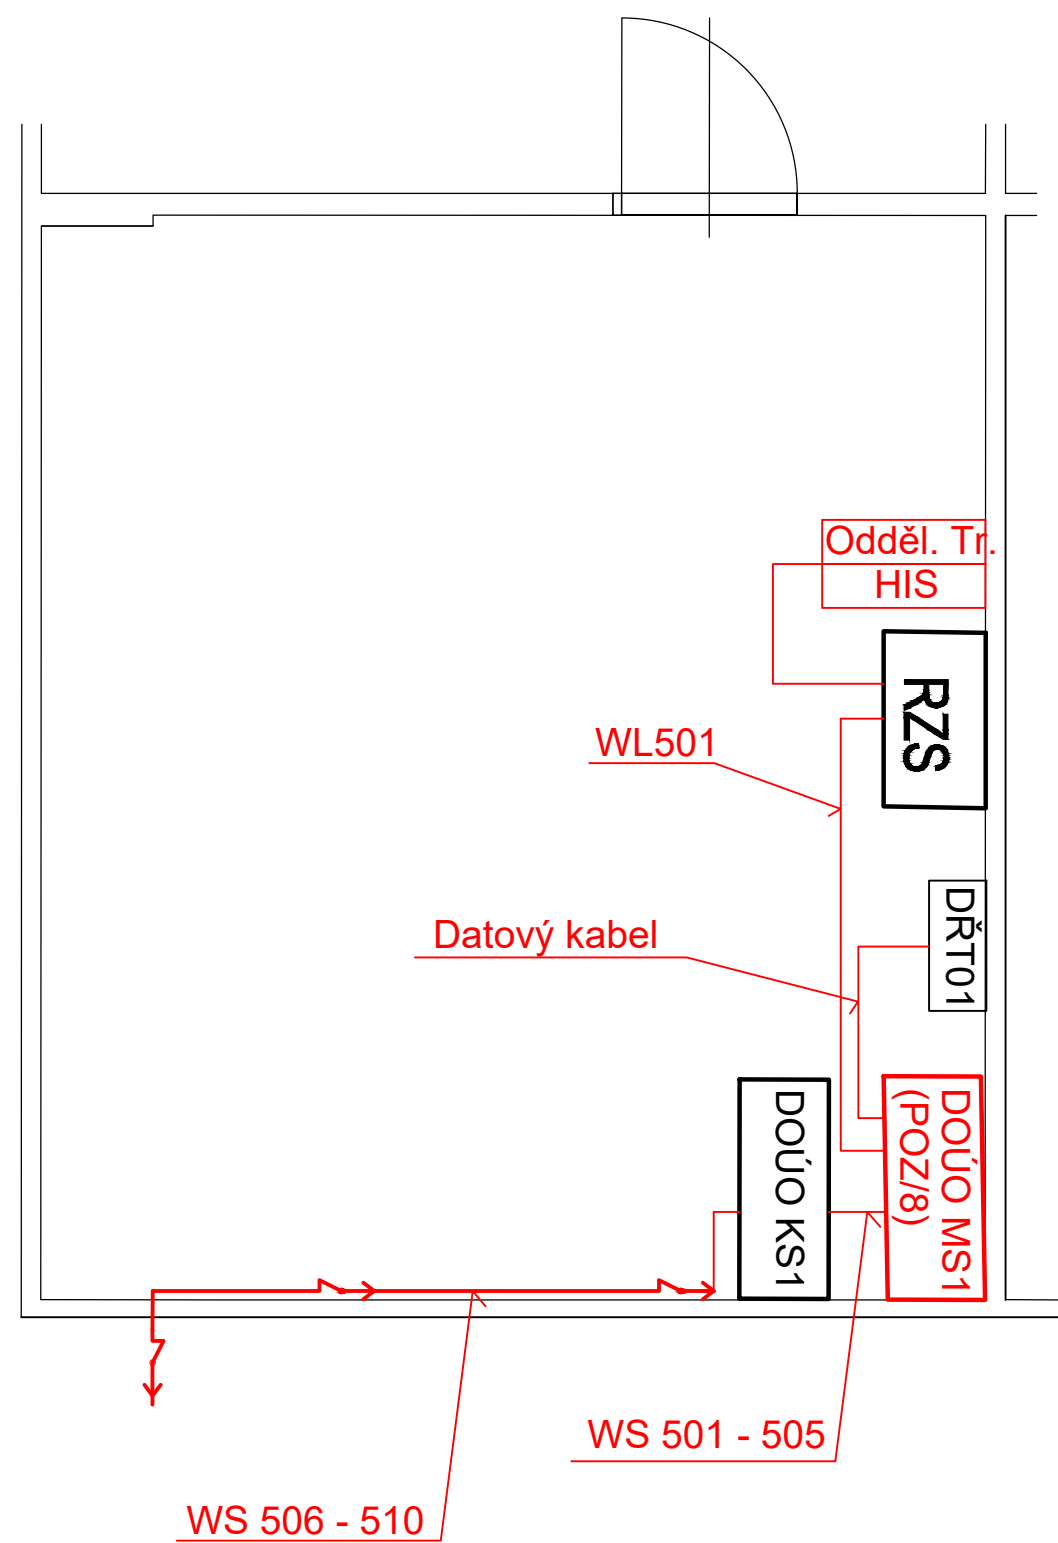

LEGENDA:

- RZS

SO 02 Oprava DOÚO - stávající stav
- POZ

SO 02 Oprava DOÚO - nový stav

VEDOUČÍ PROJEKTANT	ZODPOV. PROJEKTANT	VYPRACOVAL	KONTROLOVAL	 TRAMO RAIL, a.s. Železniční 547/4 772 00 Olomouc	
Vladimír Kamarád	Ing. Jaroslav Kypús	Ing. Jaroslav Kypús	Jiří Wlodaz	DATUM	10/2019
INVESTOR: SŽDC, s.o. - Oblastní ředitelství Ostrava				FORMÁT	2xA4
KRAJ: Moravskoslezský				ÚČEL	Projekt
PD - Oprava TV na odb. Odra SO 02 Oprava DOÚO				ČÍSLO ZAKÁZKY	10/2019
				MĚŘÍTKO	----
DISPOZICE - UMÍSTĚNÍ DOÚO				ČÁST DOKUMENTACE	PŘÍLOHA
				E.3.6	7