
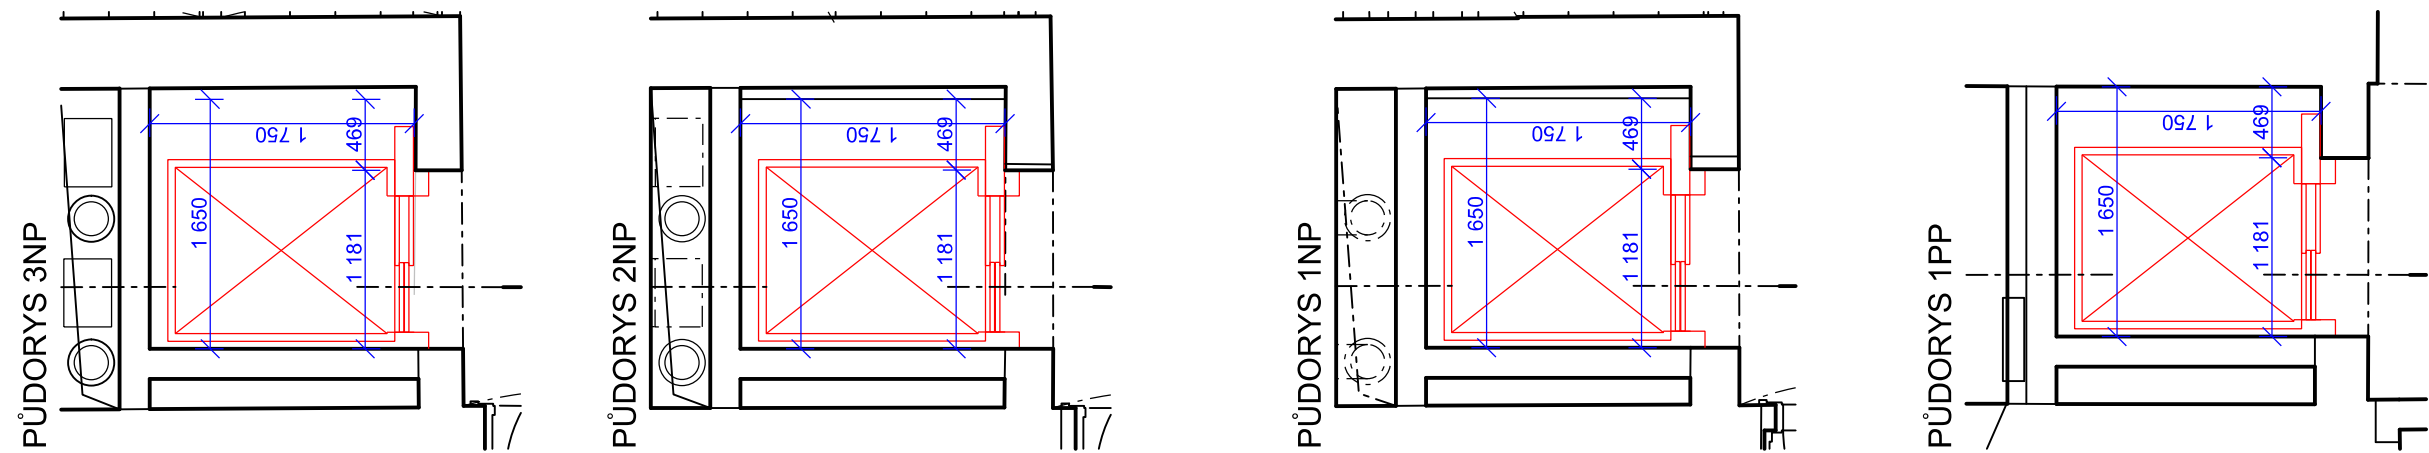



ŘEZ ŠACHTOU

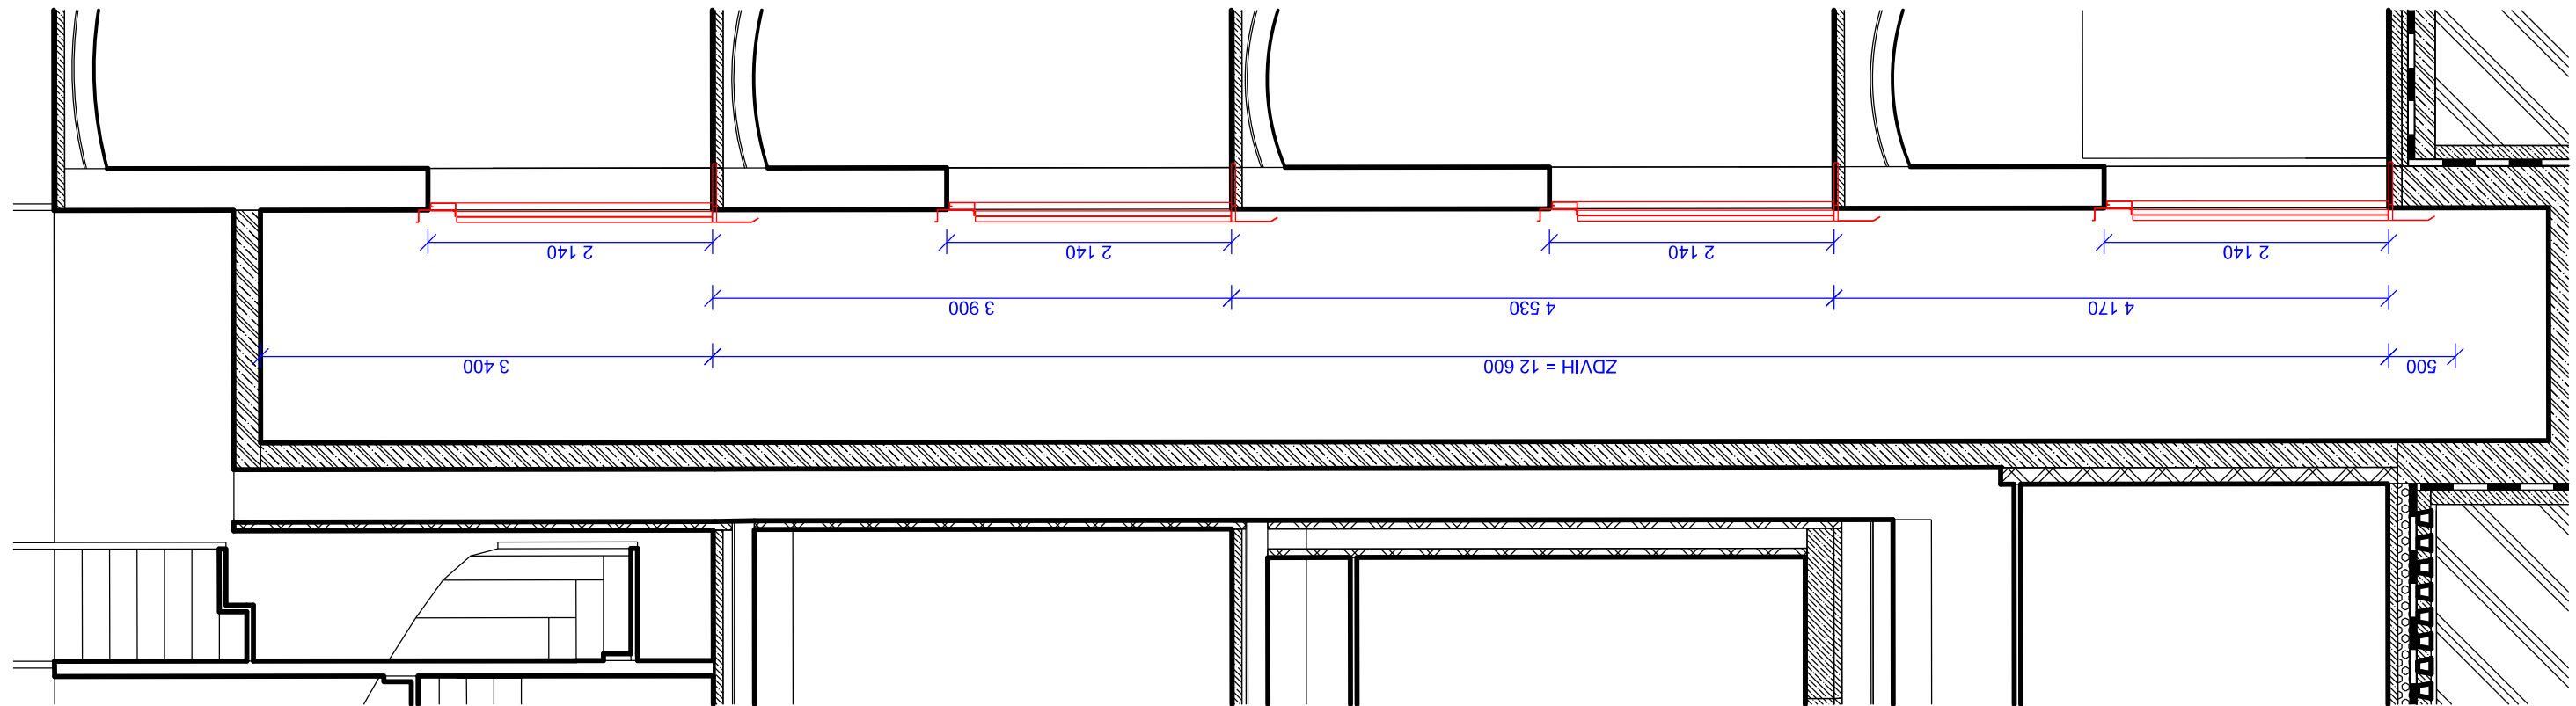

Číslo změny:	Obsah změny:	Datum změny:
01	-	-
02	-	-
03	-	-

 Název přílohy: <b>PS 411 Výtahy</b> <b>Přehledný výkres - výtah V3</b>	Vypracoval: Ing. ONDŘEJ KAFKA	Kontroloval: MAREK VACEK	
		Měřítko: 1:50	Datum: 01/2020
		Číslo částí a přílohy: D.1.4.1 <b>04</b>	

DOKUMENT LZE UŽÍVAT POUZE VE SMYSLU PŘÍSLUŠNÉ SMLOUVY O DÍLO. ŽÁDNÁ JEHO ČÁST NEMŮŽE BÝT DLE ZÁKONA č.121/2000 Sb. KOPÍROVÁNA NEBO JINÝM ZPŮSOBEM ROZŠÍŘOVÁNA BEZ SOUHLASU SUDOP PRAHA a.s.