REKONSTRUKCE VÝPRAVNÍ BUDOVY V ŽST. PLZEŇ HL. N.

NÁVRH - ŘEZ C-C´ 1:50

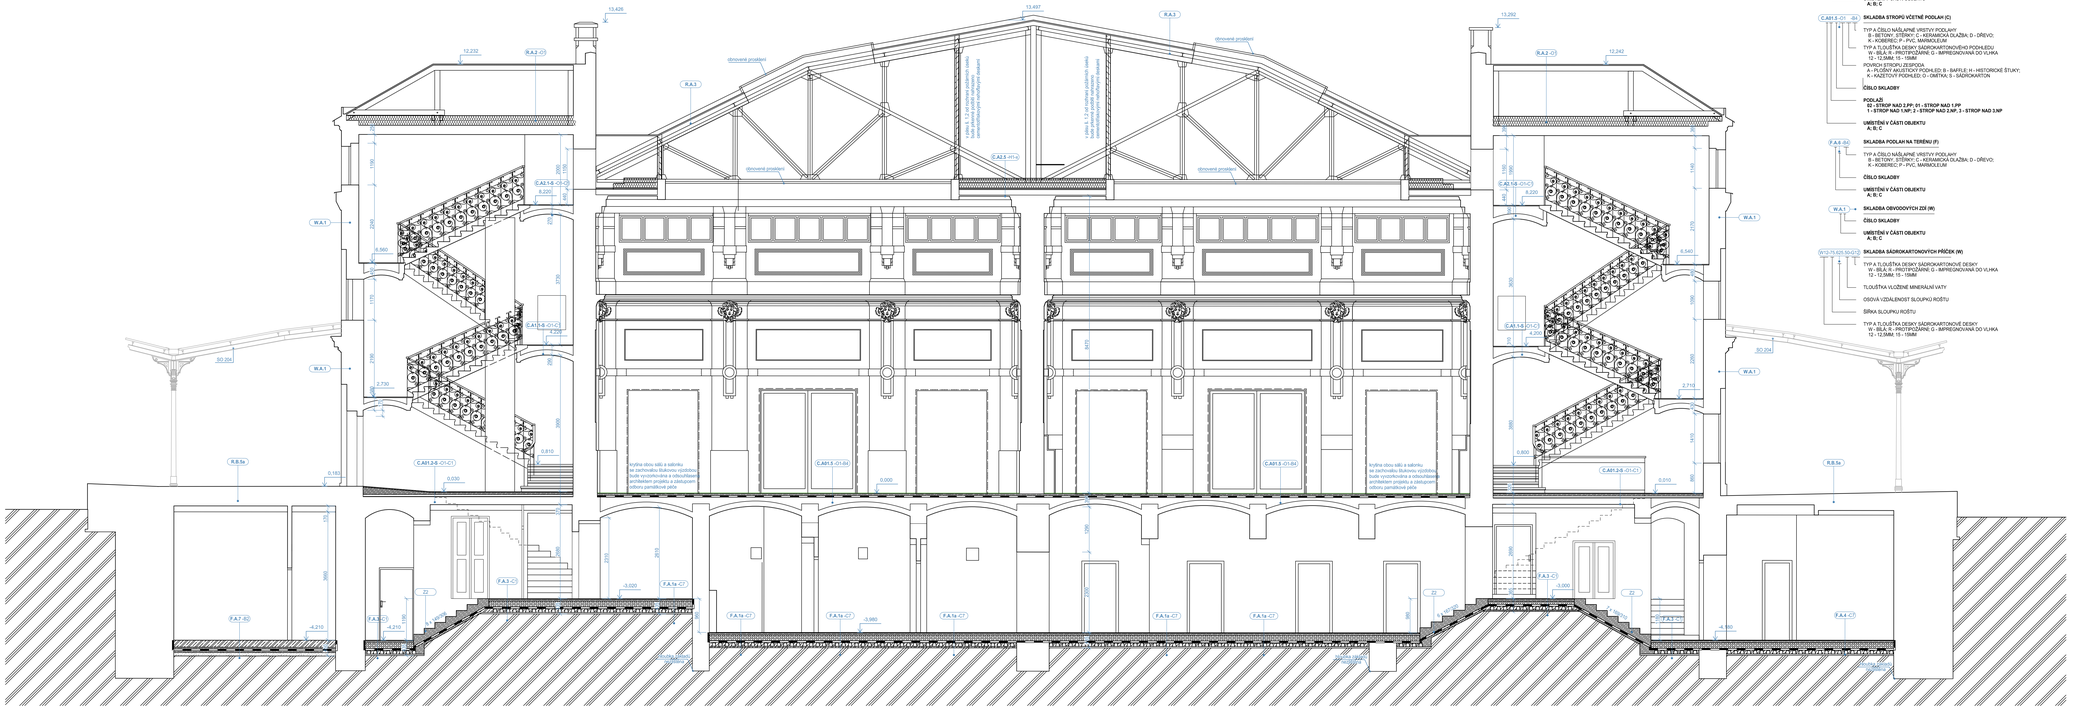

LEGENDA SKLADEB:

R.A.4 -(1-2)-(C) — **SKLADBA STŘECH (R)**
TYP A TLOUŠŤKA DESKY SÁDROKARTONOVÉHO PODHLEDU
W - BÍLÁ 15 - PROTIPOŽÁRNÍ; G - IMPREGNOVANÁ DO VLHKA
12 - 12,5MM; 15 - 15MM
POVRCH STROPU ZESPODA
A - PŮVODNÍ AKUSTICKÝ PODHLED; B - BAFFLE; H - HISTORICKÉ ŠTUKY;
K - KAŽETOVÝ PODHLED; O - OMÍTKA; S - SÁDROKARTON
ČÍSLO SKLADBY
UMÍSTĚNÍ V ČÁSTI OBJEKTU
A; B; C

C.A01.5 -(1)- -(A)- — **SKLADBA STROPŮ VČETNĚ PODLAH (C)**
TYP A ČÍSLO NÁŠLAPNÉ VRSTVY PODLAHY
S - BETONY; ŠTĚRKY; C - KERAMICKÁ DLAŽBA; D - DŘEVO;
K - KOBEREC; P - PVC; MARMOLEUM
TYP A TLOUŠŤKA DESKY SÁDROKARTONOVÉHO PODHLEDU
W - BÍLÁ 15 - PROTIPOŽÁRNÍ; G - IMPREGNOVANÁ DO VLHKA
12 - 12,5MM; 15 - 15MM
POVRCH STROPU ZESPODA
A - PŮVODNÍ AKUSTICKÝ PODHLED; B - BAFFLE; H - HISTORICKÉ ŠTUKY;
K - KAŽETOVÝ PODHLED; O - OMÍTKA; S - SÁDROKARTON
ČÍSLO SKLADBY
PODLAŽ
02 - STROP NAD 2.PP; 01 - STROP NAD 1.PP;
1 - STROP NAD 1.NP; 2 - STROP NAD 2.NP; 3 - STROP NAD 3.NP
UMÍSTĚNÍ V ČÁSTI OBJEKTU
A; B; C

F.A.6 -(G)- — **SKLADBA PODLAH NA TERÉNU (F)**
TYP A ČÍSLO NÁŠLAPNÉ VRSTVY PODLAHY
S - BETONY; ŠTĚRKY; C - KERAMICKÁ DLAŽBA; D - DŘEVO;
K - KOBEREC; P - PVC; MARMOLEUM
ČÍSLO SKLADBY
UMÍSTĚNÍ V ČÁSTI OBJEKTU
A; B; C

W.A.1 -(1)- — **SKLADBA OBVODOVÝCH ZDÍ (W)**
ČÍSLO SKLADBY
UMÍSTĚNÍ V ČÁSTI OBJEKTU
A; B; C

W12-75.425.50-(C) — **SKLADBA SÁDROKARTONOVÝCH PŘÍČEK (W)**
TYP A TLOUŠŤKA DESKY SÁDROKARTONOVÉ DESKY
W - BÍLÁ 15 - PROTIPOŽÁRNÍ; G - IMPREGNOVANÁ DO VLHKA
12 - 12,5MM; 15 - 15MM
TLOUŠŤKA VLOŽENÉ MINERÁLNÍ VATY
OSOVÁ VZDÁLENOST SLOUPKU ROŠTU
ŠÍŘKA SLOUPKU ROŠTU
TYP A TLOUŠŤKA DESKY SÁDROKARTONOVÉ DESKY
W - BÍLÁ 15 - PROTIPOŽÁRNÍ; G - IMPREGNOVANÁ DO VLHKA
12 - 12,5MM; 15 - 15MM

LEGENDA MATERIÁLŮ:

- TVÁRNICE ZTRACENÉHO BEDNĚNÍ TL. 300 mm (200x500x250 mm) - PROLITO BETONEM C 20/25 - XC1
- TVÁRNICE ZTRACENÉHO BEDNĚNÍ TL. 150 mm (150x500x250 mm) - PROLITO BETONEM C 20/25 - XC1
- LEHČENÝ BETON (KERAMZITBETON - LC 12/15 - 1200 kg/m3)
- ZB KONSTRUKCE C 20/25 - XC1
- ZB STROPNÍ KONSTRUKCE BETON C 25/30 DO TRAPÉZOVÉHO PLECHU S KARI SÍTÍ
- ZPĚTNÝ ZÁSYP KOLEM OBJEKTU Z VHODNÝCH VYTĚŽENÝCH ZEMIN HUTNĚNÝ PO VRSTVÁCH TL. MAX 200 mm NA OHEŇ PS
- ŠTĚRKOPÍSKOVÝ PODSYP FRAKCE 8-16 HUTNĚNÝ NA IDn0,7
- HUTNĚNÉ PÍSKOVÉ LOŽE PRO OKAPOVÝ CHODNÍK
- ZEMINA PŮVODNÍ
- PŮVODNÍ ZDIVO
- DOZDÍVKY ZDIVA Z CIHEL PLNÝCH MIN P15 M10
- ZDIVO TL. 125 mm (480x115x249 mm) Z KERAMICKÝCH DĚROVANÝCH BROUŠENÝCH BLOKŮ NA PERO A DRÁŽKU P15; MALTA PRO TENKÉ SPÁRY M10
- ZDIVO TL. 240 mm (372x240x249 mm) Z KERAMICKÝCH DĚROVANÝCH BROUŠENÝCH BLOKŮ NA PERO A DRÁŽKU P15; MALTA PRO TENKÉ SPÁRY M10
- SÁDROKARTONOVÉ PŘÍČKY A PŘEDSTĚNY
- ZÁSYP KAČÍRKEM
- TEPELNÁ IZOLACE - EPS
- TEPELNÁ IZOLACE - XPS
- TEPELNÁ IZOLACE - PIR
- TEPELNÁ IZOLACE - MINERÁLNÍ VLNA
- ŘEZNÉ ZDIVO - PŮVODNÍ ZDIVO
- PŘEDPOKLÁDANÉ ŘEŠENÍ, NENÍ SOUČÁSTÍ DODÁVKY STAVBY (DLE "KONCEPCE PŘI NAKLÁDÁNÍ S NEMOVITOSTMI OSOB. NÁDRAŽÍ")
- HRANICE POŽÁRNÍHO ÚSEKU

POZNÁMKY:

1) TATO DOKUMENTACE SLOUŽÍ K VYDÁNÍ STAVEBNÍHO POVOLENÍ, NENÍ URČENA K REALIZACI.
2) STAVAJÍCÍ STAV VYCHÁZÍ Z DOSTUPNÉ DOKUMENTACE, ZAMĚŘENÍ ZMĚNOVÝCH STAVEBNÍ ÚPRAVY NAVAZUJÍCÍCH KONSTRUKCÍ
3) ZAMĚŘENÍ NEBYLO PROVEDENO, VYCHÁZÍ SE Z PODKLADŮ PROVEDENÍ SKUTEČNÉHO STAVU.
4) ROZMĚRY UVEDENÉ V TÉTO DOKUMENTACI JSOU KOORDINAČNÍ A MOHOU SE LIŠIT OD SKUTEČNOSTI (ZJM. U STÁVAJÍCÍCH KONSTRUKCÍ
5) PŘÍPADNÉ CHYBY V DOKUMENTACI A NEPŘESNOSTI BUDOU ŘEŠENY V NÁSLEDUJÍCÍ FÁZI - DOKUMENTACE PRO PROVEDENÍ STAVBY.
6) BAREVNÉ ŘEŠENÍ - ZELENÉ - VČ LEGENDA MATERIÁLŮ V TECHNICKÉ KONSTRUKCE. PRVKY TECHNOLOGIE A INTERIÉROVÉ PRVKY NEJSOU SOUČÁSTÍ DODÁVKY STAVBY A JSOU VYZNAČENY JAKO NÁVRH DOPORUČENÉHO UMÍSTĚNÍ A SLOUŽÍ JEN PRO OVĚŘENÍ PROVEDITELNOSTI.

SCHÉMA BUDOVY

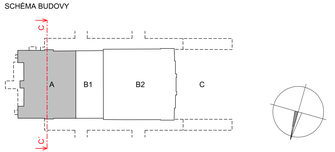

VÝŠKOVÝ SYSTÉM Bpv SOUŘADNICOVÝ SYSTÉM S-JTSK ±0,000 = 320,440 m n. m.

Číslo změny:	Obsah změny:	Datum změny:
01	-	-
02	-	-
03	-	-

Objednatel: Správa železniční dopravní cesty, státní organizace, Dlážděná 1003/7, 110 00 Praha 1
SŽDC
Stavební správa západ, Sokolovská 278/1955, 190 00 Praha 9

Zhotovitel sdružení společností "SP+SEU_Plzeň hl. n. 1"
SUDOP PRAHA | SUDOP EU

Správce: SUDOP PRAHA
SUDOP PRAHA a.s., Olšanská 1a, 130 80 Praha 3, tel.: +420 267 094 111, e-mail: praha@sudop.cz
Hlavní inženýr projektu: JAROSLAV SOUMAR
Garant profese: ING. ARCH. JIŘÍ MAŠEK

Středisko: PROJEKTOVÉ STŘEDISKO PLZEŇ

Vedoucí střediska:	Odpovědný projektant SO, IO, PS:	Vypracoval:	Kontroloval:
ING. OTA HELLER	ING. ARCH. JIŘÍ MAŠEK	ING. ARCH. JIŘÍ MAŠEK	JAROSLAV SOUMAR

Název akce: **REKONSTRUKCE VÝPRAVNÍ BUDOVY V ŽST. PLZEŇ HL. N.**
Číslo: SO 201 - VÝPRAVNÍ BUDOVA
ARCHITEKTONICKO-STAVEBNÍ ŘEŠENÍ
Název přílohy: **NÁVRH ŘEZ C-C´**

Číslo smlouvy: 18-144.230
Projektový stupeň: DSP
Datum: 01/2020
Číslo části: D.2.2.1.1
Měřítko: 1:50
Počet formátů: 14x A4
Číslo přílohy: 55

DOKUMENT JE CHRÁNĚN AUTORSKÝM ZÁKONEM. JAKÉKOLIV ROZMNOŽOVÁNÍ NEBO ČÁSTEČNÉ ZNEUŽITÍ BEZ SOUHLASU SUDOP PRAHA a.s. JE ZAKÁZÁNO.