
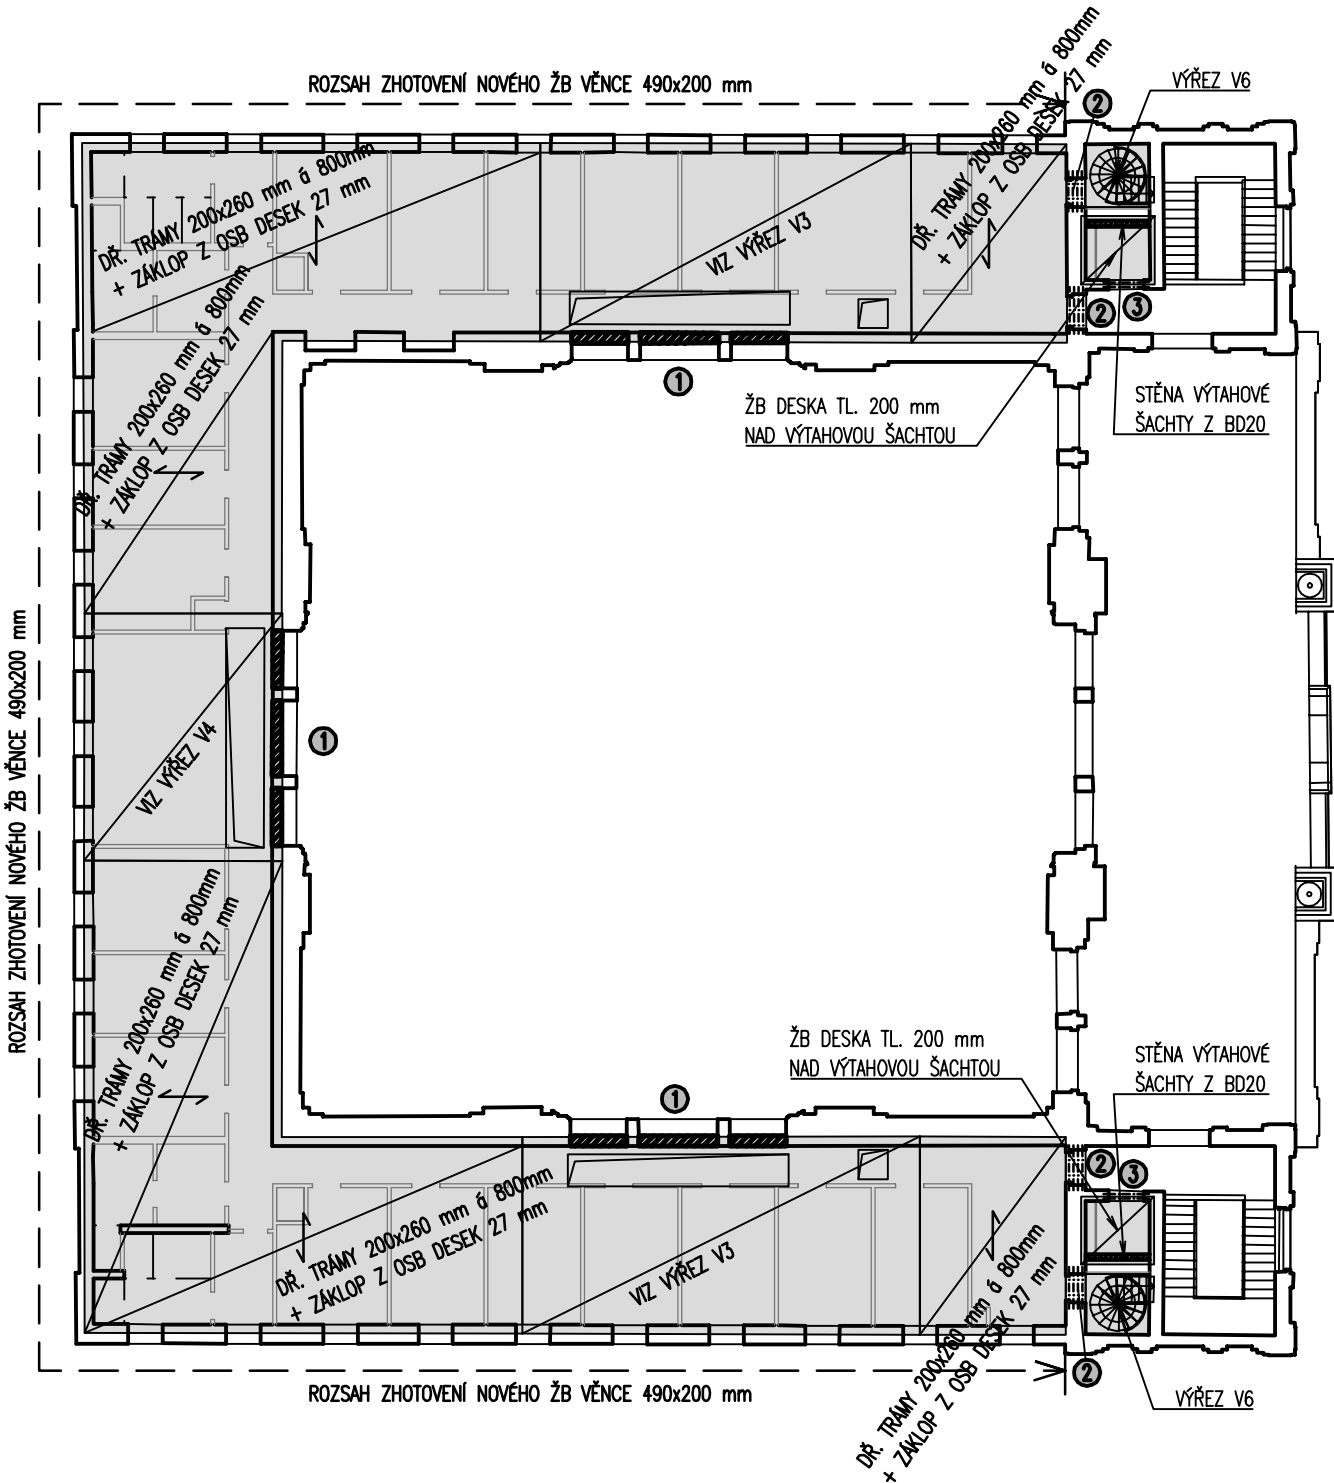


STŘEŠNÍ KONSTRUKCE NAD 3.NP
M 1:250

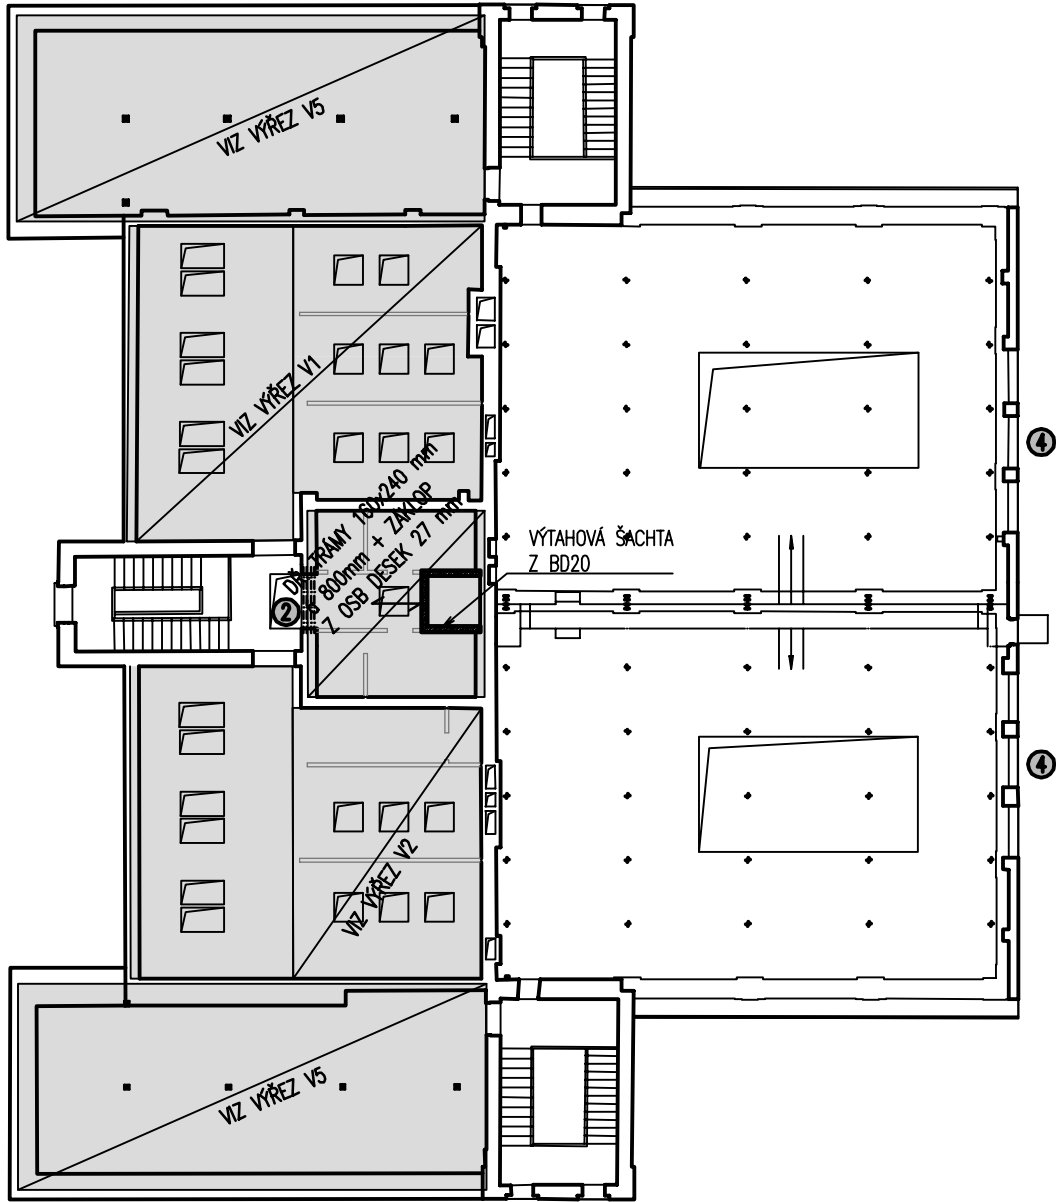

POPIS STATICKÉHO OPATŘENÍ:

- 1 - ZDIVO POD KLENBOU VYBOURAT
- ZDIVO KLENBY A OSTĚNÍ BUDE VYSPRAVENO A PŘESPÁROVÁNO CEMENTOVOU MALTOU MC20
- 2 - PŘEKLAD NAD OTVOREM BUDE Z OCELOVÝCH NOSNÍKŮ 4x HEB 100
- ULOŽENÍ 150 mm DO CEMENTOVÉHO LOŽE 100 mm
- STROP PŘÍLEHLÝCH MÍSTNOSTÍ NUTNO ODKRÝT A DOTČENÉ NOSNÍKY PŘÍPADNĚ PROVIZORNĚ PODEPŘÍT
- ZDIVO OSTĚNÍ BUDE PŘESPÁROVÁNO A VYSPRAVENO CEMENTOVOU MALTOU MC20 DO HLOUBKY 50 mm
- 3 - PŘEKLAD NAD OTVOREM BUDE Z OCELOVÝCH NOSNÍKŮ 2x HEB 100
- ULOŽENÍ 150 mm DO CEMENTOVÉHO LOŽE 100 mm
- STROP PŘÍLEHLÝCH MÍSTNOSTÍ NUTNO ODKRÝT A DOTČENÉ NOSNÍKY PŘÍPADNĚ PROVIZORNĚ PODEPŘÍT
- ZDIVO OSTĚNÍ BUDE PŘESPÁROVÁNO A VYSPRAVENO CEMENTOVOU MALTOU MC20 DO HLOUBKY 50 mm
- 4 - OCELOVÝ RÁM PRO ZAVĚŠENÍ KONDEZ. KLIMA JEDNOTEK
- UPEVNĚNÍ JEDNOTEK BUDE PODROBNĚ ŘEŠENO V DPS

Číslo změny:	Obsah změny:	Datum změny:
01	-	-
02	-	-
03	-	-

Objednatel:	Správa železniční dopravní cesty, státní organizace Dlážděná 1003/7, 110 00 Praha 1
	Stavební správa západ Sokolovská 278/1955, 190 00 Praha 9

Zhotovitel: účastníci společnosti "SP+SEU_Plzeň hl. n."
 

Správce:	SUDOP PRAHA a.s. Olšanská 1a, 130 80 Praha 3 tel.: +420 267 094 111 e-mail: praha@sudop.cz	Hlavní inženýr projektu: JAROSLAV SOUMAR
		Garant profese: ING. DAVID CHMELÍK

Zpracovatel částí:	STATICA Plzeň s.r.o. V Obilí 1180/12, 326 00 Plzeň tel.: +420 720 963 818 e-mail: statica@statica.cz
--------------------	---

Vedoucí střediska:	Odpovědný projektant SO, IO, PS:	Vypracoval:	Kontroloval:
ING. DAVID CHMELÍK	ING. DAVID CHMELÍK	ING. TOMÁŠ ROCH	ING. DAVID CHMELÍK

Název akce:	Číslo smlouvy:
REKONSTRUKCE VÝPRAVNÍ BUDOVY V ŽST. PLZEŇ HL. N.	18-144.230
Část:	Projektový stupeň:
SO 201 - VÝPRAVNÍ BUDOVA	DSP
STAVEBNĚ KONSTRUKČNÍ ŘEŠENÍ	Datum:
Název přílohy:	01/2020
	Číslo částí:
	D.2.2.1.2
	Měřítka:
	6x A4
	Číslo přílohy:
STŘEŠNÍ KONSTRUKCE NAD 3.NP	11