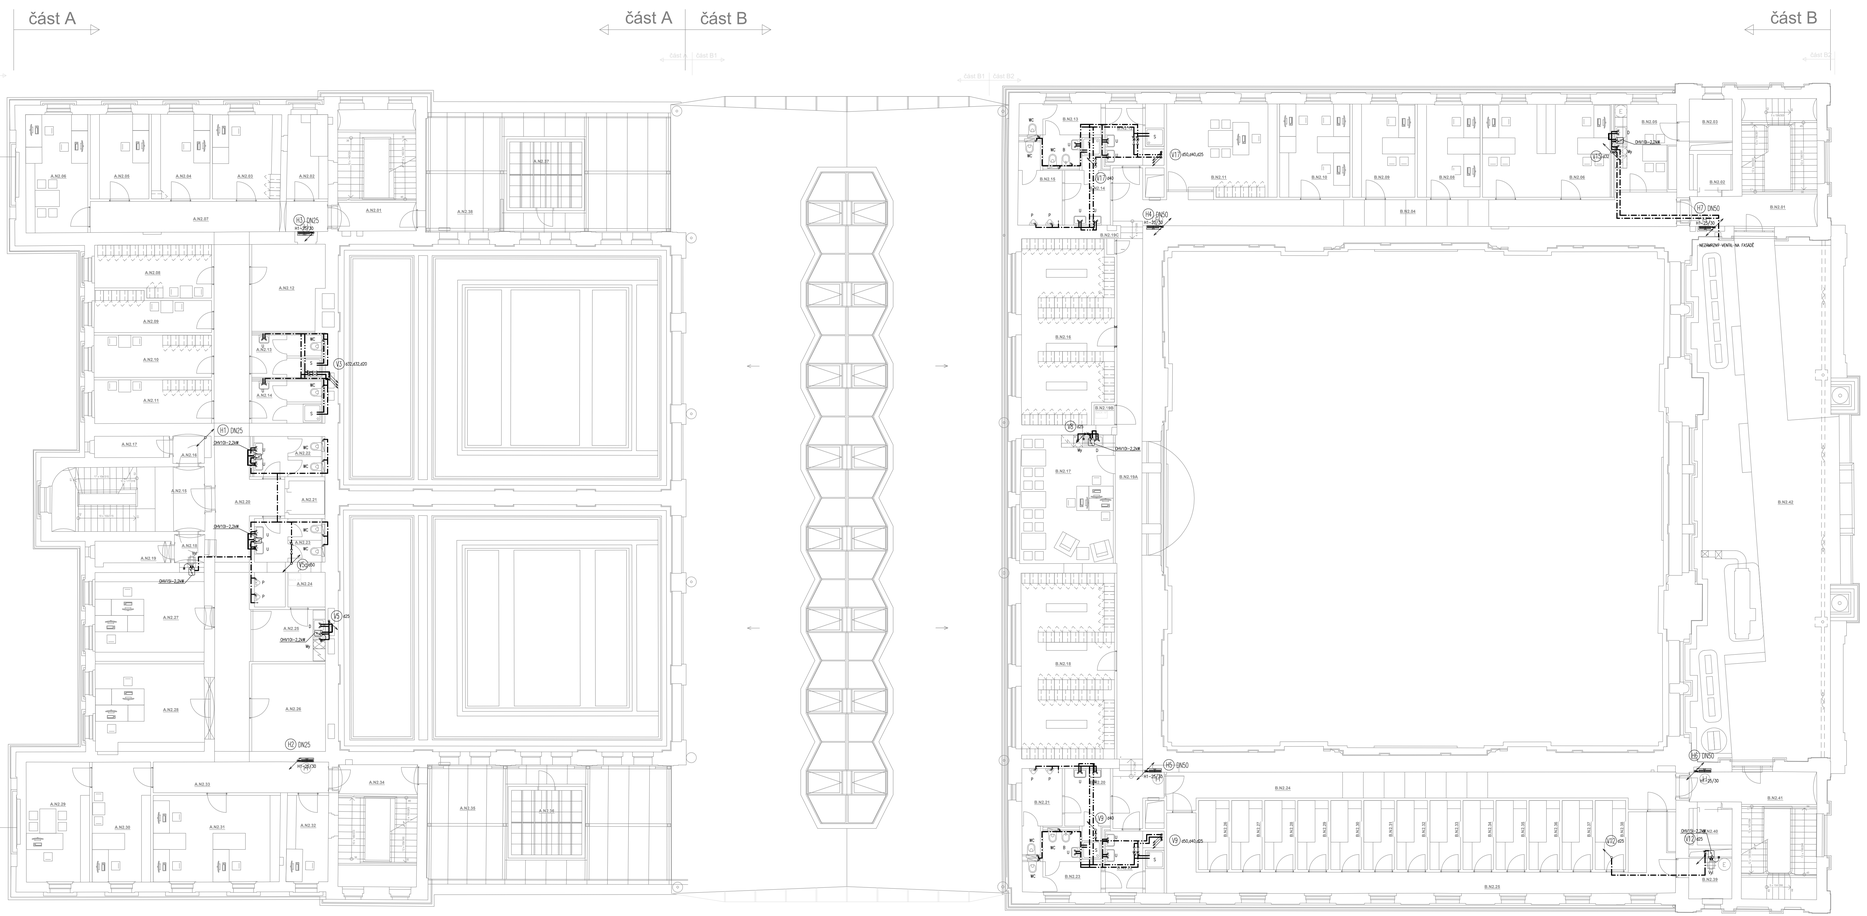

OZN.	ÚČEL MÍSTNOSTI (PROSTORU)	PLOCHA [m²]	
		PODLAHOVÁ	OSTATNÍ
A.N2.01	SCHODIŠŤOVÝ PROSTOR	19.71	-
A.N2.02	NOVÁ ZEĎ	6.41	-
A.N2.03	ÚKLIDOVÁ KOMORA	14.23	-
A.N2.04	CHODBA	12.58	-
A.N2.05	KANCELÁŘ - RECEPCE	12.11	-
A.N2.06	SPRÁVA TRŽ. - SEKRETÁŘKA	17.70	-
A.N2.07	CHODBA	17.77	-
A.N2.08	SPRÁVA TRŽ. - ŠÉF	14.43	-
A.N2.09	SATNA ŽENY - SOC	10.43	-
A.N2.10	SATNA MUŽI - VÝPRAVČÍ	12.04	-
A.N2.11	SATNA ŽENY - VÝPRAVČÍ	12.39	-
A.N2.12	SKLAD	14.48	-
A.N2.13	SPRCHY MUŽI	7.50	-
A.N2.14	SPRCHY ŽENY	6.97	-
A.N2.15	SCHODIŠŤOVÝ PROSTOR	22.67	-
A.N2.16	ÚKLID	3.94	-
A.N2.17	INSTALAČNÍ ŠACHTA	-	-
A.N2.18	ÚKLIDOVÁ MEZIPOZICE	2.49	-
A.N2.19	ÚKLIDOVÁ MEZIPOZICE	4.05	-
A.N2.20	CHODBA	49.05	-
A.N2.21	VÝTAH	-	-
A.N2.22	WC ŽENY	6.70	-
A.N2.23	WC MUŽI	10.24	-
A.N2.24	ÚKLIDOVÁ MEZIPOZICE	7.84	-
A.N2.25	ÚKLIDOVÁ KOMORA	21.56	-
A.N2.26	SKLAD TZ	15.70	-
A.N2.27	KANCELÁŘ - DAŇOVÁ ÚŘAD. ST.	24.01	-
A.N2.28	KANCELÁŘ	23.88	-
A.N2.29	KANCELÁŘ - VEDOUCÍ	17.73	-
A.N2.30	KANCELÁŘ - SEKRETARIÁT	18.10	-
A.N2.31	KANCELÁŘ	24.57	-
A.N2.32	KANCELÁŘ	8.77	-
A.N2.33	CHODBA	17.23	-
A.N2.34	SCHODIŠŤOVÝ PROSTOR	9.77	-
A.N2.35	PROSTŘEDNÍ PROSTOR	-	56.76
A.N2.36	ŠKTEROK	-	11.05
A.N2.37	ŠKTEROK	-	11.12
A.N2.38	PROSTŘEDNÍ PROSTOR	-	56.71

OZN.	ÚČEL MÍSTNOSTI (PROSTORU)	PLOCHA [m²]	
		PODLAHOVÁ	OSTATNÍ
B.N2.01	SCHODIŠŤOVÝ PROSTOR	25.11	-
B.N2.02	VÝTAH	-	-
B.N2.03	SKLAD	4.95	-
B.N2.04	CHODBA	36.79	-
B.N2.05	ÚKLIDOVÁ KUCHYŇKA	12.82	-
B.N2.06	ODPOČINEK PŘEDNOSTA OSOBĚ D.	28.83	-
B.N2.07	NEOBSAZENO	-	-
B.N2.08	KANCEL.ÁŘ. - ČVK	14.16	-
B.N2.09	KANCEL.ÁŘ. - ČVK	16.20	-
B.N2.10	KANCEL.ÁŘ. - ČVK	16.33	-
B.N2.11	KANCEL.ÁŘ. - KOMÁRDANT	24.55	-
B.N2.12	SPRCHY ŽENY	8.85	-
B.N2.13	WC ŽENY	9.65	-
B.N2.14	SPRCHY MUŽI	7.63	-
B.N2.15	WC MUŽI A ŽENY	7.45	-
B.N2.16	SATNA ŽENY	49.27	-
B.N2.17	SATNA MUŽI	25.24	-
B.N2.18	SATNA MUŽI	41.56	-
B.N2.19	SATNA MUŽI	41.56	-
B.N2.19B	SKLAD	1.11	-
B.N2.19C	ELEKTROREZERVACE	6.37	-
B.N2.20	SPRCHY/UMYV.MUŽI	7.64	-
B.N2.21	WC MUŽI	6.59	-
B.N2.22	SPRCHY/UMYV.ŽENY	8.57	-
B.N2.23	WC ŽENY	9.43	-
B.N2.24	ÚKLID	3.62	-
B.N2.25	TECHN.CHODBA	37.12	-
B.N2.26	NOVÁ ZEĎ - 11.UZEVO	5.25	-
B.N2.27	NOVÁ ZEĎ - 11.UZEVO	5.25	-
B.N2.28	NOVÁ ZEĎ - 11.UZEVO	5.25	-
B.N2.29	NOVÁ ZEĎ - 11.UZEVO	5.25	-
B.N2.30	NOVÁ ZEĎ - 11.UZEVO	5.25	-
B.N2.31	NOVÁ ZEĎ - 11.UZEVO	5.25	-
B.N2.32	NOVÁ ZEĎ - 11.UZEVO	5.25	-
B.N2.33	NOVÁ ZEĎ - 11.UZEVO	5.25	-
B.N2.34	NOVÁ ZEĎ - 11.UZEVO	5.25	-
B.N2.35	NOVÁ ZEĎ - 11.UZEVO	5.25	-
B.N2.36	NOVÁ ZEĎ - 11.UZEVO	5.25	-
B.N2.37	NOVÁ ZEĎ - 11.UZEVO	5.25	-
B.N2.38	NOVÁ ZEĎ - 11.UZEVO	5.25	-
B.N2.39	SKLAD LOŽOVÝN	4.83	-
B.N2.40	ŠKTEROK	-	-
B.N2.41	SCHODIŠŤOVÝ PROSTOR	24.77	-
B.N2.42	ČEKÁLNA	-	170.04

LEGENDA VODOVOD

- Pitná voda
- Požární voda
- Teplá voda
- Cirkulace teplé vody
- Předmíchaná voda

WC	Záchodová mísa, závěsná
WCi	Záchodová mísa, závěsná pro OTP
U	Umyvadlo
Ui	Umyvadlo pro OTP
D	Dřez
B	Bidet
Vyl	Výlevka
P	Pisoár
S	Sprcha
My	Myčka
VV	Výtokový ventil
VO	Vodoměr
KK	Kalový kohout
ZK	Zpětná klapka
OHV	Ohřívač vody
H1	Hydrantový protipožární systém s hvarová stálou hadicí d=30m a výtokovou hubicí DN25

POTRUBÍ PITNÉ VODY PE-Xa , izolace 6.9mm
POTRUBÍ TEPLÉ VODY PE-Xa , izolace 6ZIN
POTRUBÍ POŽÁRNÍ VODY NEREZOVÁ OCEL , izolace 6.9mm

Číslo změny:	Obsah změny:	Datum změny:
01	-	-
02	-	-
03	-	-

Objednatel:
Správa železniční dopravní cesty, státní organizace
Dlážděná 1003/7, 110 00 Praha 1

Stavební správa západ
Sokolovská 278/1955, 190 00 Praha 9

Zhotovitel účastníci společnosti "SP+SEU_Plzeň hl. n."

Správce:
SUDOP PRAHA a.s.
Olšanská 1a, 130 80 Praha 3
tel.: +420 267 094 111
e-mail: praha@sudop.cz

Hlavní inženýr projektu:
JAROSLAV SOUMAR
Garant profese:
DAVID CÍGLER, DIPL. TECH.

Zpracovatel části:
ATELIER SOUKUP OPL ŠVEHLA s.r.o.
Klatovská třída 818/11, 301 00 Plzeň
tel.: +420 377 223 236
e-mail: info@atelier-soukup.cz

Vedoucí střediska:	Odpovědný projektant SO, IO, PS:	Vypracoval:	Kontroloval:
ING. ONDŘEJ KOŠINA	JIŘÍ BROŽ	JIŘÍ BROŽ	ING. ONDŘEJ KOŠINA

Název akce:
REKONSTRUKCE VÝPRAVNÍ BUDOVY V ŽST. PLZEŇ HL. N.

Číslo smlouvy: 18-144.230
Projektový stupeň: DSP
Část: SO 201 - VÝPRAVNÍ BUDOVA
Datum: 01/2020
Číslo části: D.2.2.1.4
Název přílohy:
PŮDORYS 2.NP - VODOVOD
Měřítko: 1:100
Počet formátů: 12x A4
Číslo přílohy: 10

DOKUMENT LZE UŽÍVAT POUZE VE SMYSLU PŘÍSLUŠNÉ SMLOUVY O DÍLO. ZNÁNÍ JEHO ČÁSTI NEBO ČÍSTI BEZ SOUHLASU SPT DLE ZMĚNA č.121/2000 Sb. KOPÍROVÁNÍ NEBO JINÝM ZPŮSOBEM ROZŠIŘOVÁNÍ BEZ SOUHLASU SUDOP PRAHA a.s.