


REKONSTRUKCE VÝPRAVNÍ BUDOVY V ŽST. PLZEŇ HL. N.
STÁVAJÍCÍ STAV A BOURACÍ PRÁCE - PŮDORYS 2.PP 1:50

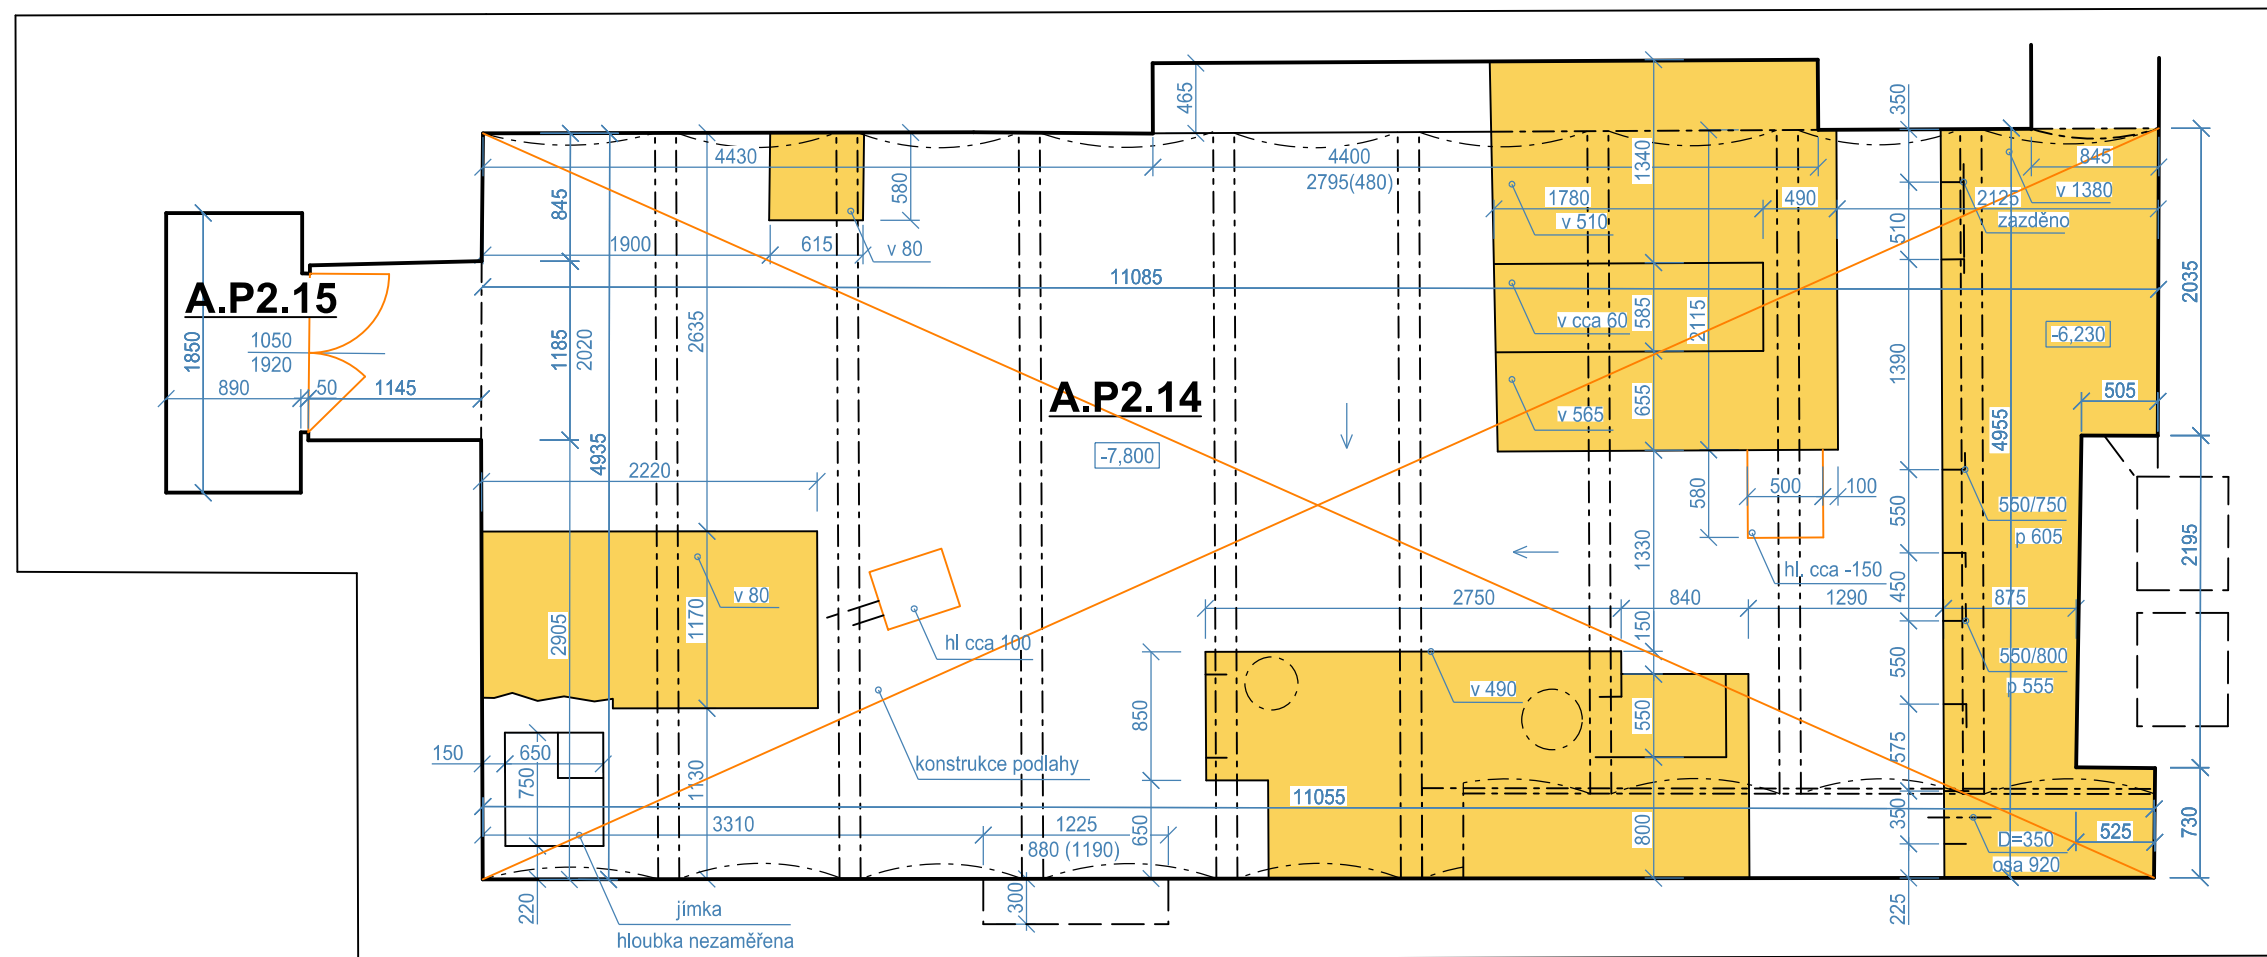

POZNÁMKY:

- 1) TATO DOKUMENTACE SLOUŽÍ K VYDÁNÍ STAVEBNÍHO POVOLENÍ, NENÍ URČENA K REALIZACI
- 2) STAVAJÍCÍ STAV OBJEKTU BYL GEODETICKY ZAMĚŘEN, OD DATA ZAMĚŘENÍ DOBÝHALI STAVEBNÍ ÚPRAVY NÁVZÁJNÝCH KONSTRUKCÍ (STAVBY "UZEL PLZEN"), KTERÉ SE VE FINÁLNÍM PROVEDENÍ MOHOU LIŠIT OD ZAMĚŘENÉHO STAVU.
- 3) ROZMĚRY UVEDENÉ V TĚTO DOKUMENTACI JSOU KOORDINACÍ A MOHOU SE LIŠIT OD SKUTEČNOSTI (JZM. U STAVAJÍCÍCH KONSTRUKCÍ S PŘÍHLÉDNUTÍM K JEJICH NEROVNOSTEM A NEPRAVÍDELNOSTEM.)
- 4) NOVE KONSTRUKCE JSOU KÓTOVÁNY VE SKLADEBNÝCH ROZMĚRECH
- 5) BOURACÍ PRÁCE BUDOU PROBÍHAT SE ZVÝŠENOU OPATRNOSTÍ A DLE POKYNŮ UVEDENÝCH V KONSTRUKČNĚ STAVEBNÍ ČÁSTI
- 6) DOZDÍVKY OTVORŮ ŘEŠENY V PŮDORYSECH NOVÉHO STAVU
- 7) PODCHYCNENÍ NOVÝCH OTVORŮ VE STAVAJÍCÍCH SVISLÝCH STĚNÁCH V RÁMCI BOURACÍCH PRACÍ ŘEŠENO V KONSTRUKČNĚ STAVEBNÍ ČÁSTI, PODCHYCNENÍ OTVORŮ VE STROPNÍCH KONSTRUKCÍCH VIZ KONSTRUKČNĚ STAVEBNÍ ŘEŠENÍ

TABULKA MÍSTNOSTÍ

OZN.	ÚČEL MÍSTNOSTI (PROSTORU)	PLOCHA [m ²]
		PODLAHOVÁ
A.P2.14	BÝVALÁ KOTELNA	54,92
A.P2.15	VÝTAHOVÁ ŠAGHTA	1,71

LEGENDA:






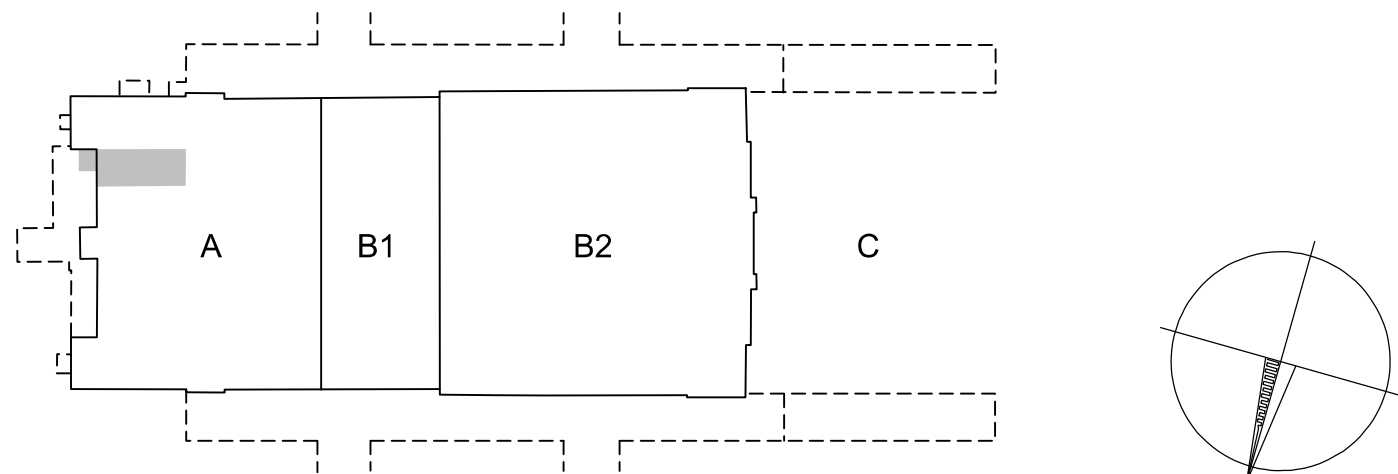
- | | |
|--|--|
|  | STÁVAJÍCÍ KONSTRUKCE |
|  | BOURANÉ SVISLÉ KONSTRUKCE |
|  | BOURANÉ PODLAHY VČ. NOSNÝCH KONSTRUKCÍ |
|  | BOURANÉ STŘEŠNÍ KONSTRUKCE |
|  | BOURANÉ KONSTRUKCE PODLAH |

SCHÉMA BUDOVY




VÝŠKOVÝ SYSTÉM Bpv SOUŘADNICOVÝ SYSTÉM S-JTSK ±0,000 = 320,440 m n. m.





Číslo změny:	Obsah změny:	Datum změny:
01	-	-
02	-	-
03	-	-

<p>Objednatel:</p> 	<p>Správa železniční dopravní cesty, státní organizace Dlážděná 1003/7, 110 00 Praha 1</p> <p>Stavební správa západ Sokolovská 278/1955, 190 00 Praha 9</p>
---	---

Zhotovitel: účastníci společnosti "SP+SEU_Plzeň hl. n."




<p>Správce:</p>  <p>SUDOP PRAHA a.s. Olšanská 1a, 130 80 Praha 3 tel.: +420 267 094 111 e-mail: praha@sudop.cz</p>	<p><i>Hlavní inženýr projektu:</i> JAROSLAV SOUMAR</p> <hr/> <p><i>Garant profese:</i> ING. ARCH. JIŘÍ MAŠEK</p>
---	--

<p><i>Středisko:</i></p> <p>PROJEKTOVÉ STŘEDISKO PLZEŇ</p>			
<p><i>Vedoucí střediska:</i></p>  <p>ING. OTA HELLER</p>	<p><i>Odpovědný projektant SO, IO, PS:</i></p>  <p>ING. ARCH. JIŘÍ MAŠEK</p>	<p><i>Vypracoval:</i></p>  <p>ING. ARCH. JIŘÍ MAŠEK</p>	<p><i>Kontroloval:</i></p>  <p>JAROSLAV SOUMAR</p>

Název akce:		Číslo smlouvy:	
REKONSTRUKCE VÝPRAVNÍ BUDOVY V ŽST. PLZEŇ HL. N.		18-144.230	
		Projektový stupeň:	
		DSP	
Část:		Datum:	
SO 201 - VÝPRAVNÍ BUDOVA		01/2020	
ARCHITEKTONICKO-STAVEBNÍ ŘEŠENÍ		Číslo části:	
		D.2.2.1.1	
Název přílohy:		Měřítko:	Počet formátů:
STÁVAJÍCÍ STAV A BOURACÍ PRÁCE PŮDORYS 2.PP		1:50	4x A4
		Číslo přílohy:	
		2	