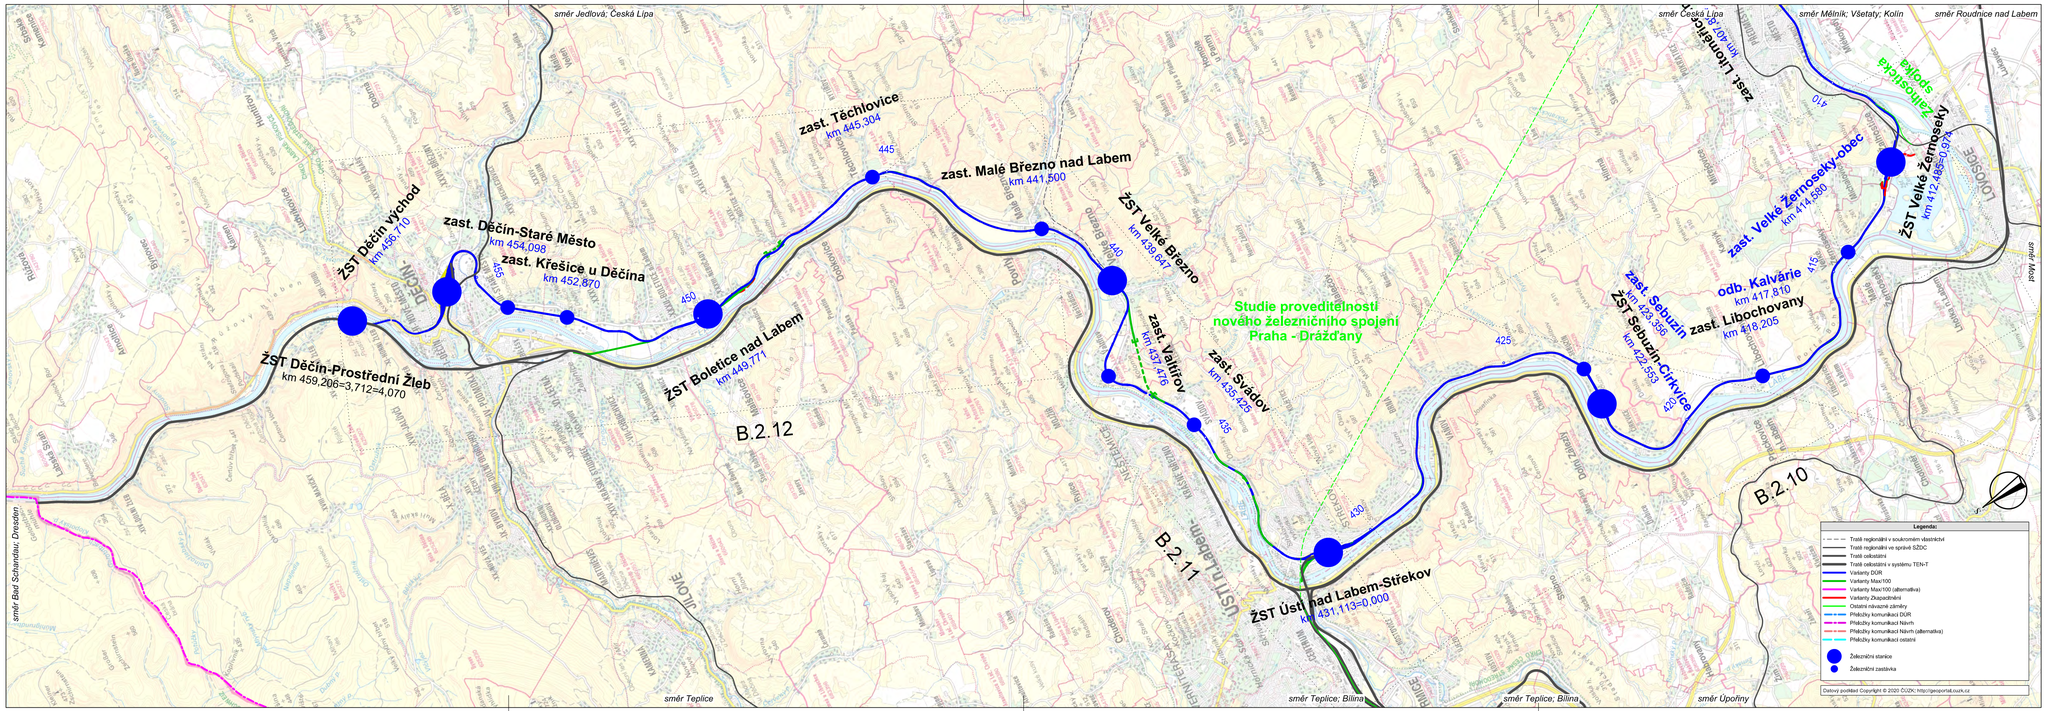

VÝŠKOVÝ SYSTÉM Bpv SOUŘADNICOVÝ SYSTÉM S-JTSK

Číslo změny:	Obsah změny:	Datum změny:
01	-	-
02	-	-
03	-	-

Investor: SPRÁVA ŽELEZNIC — Správa železnic, státní organizace, Dlážděná 1003/7, 110 00 Praha 1

Objednatel: SPRÁVA ŽELEZNIC — Správa železnic, státní organizace, Dlážděná 1003/7, 110 00 Praha 1

Společnost "SP + SEU_Kolín - Všetaty - Děčín_ASP", Správce a Společník 1: SUDOP PRAHA a.s., Olšanská 1a, 130 80 Praha 3, tel.: +420 267 094 111, e-mail: praha@sudop.cz

Hlavní inženýr projektu: ING. MARTIN VACHTL

Garant profese: -

Společnost "SP + SEU_Kolín - Všetaty - Děčín_ASP", Společník 2: SUDOP EU a.s., Olšanská 1a, 130 80 Praha 3, tel.: +420 267 094 111, e-mail: info@sudopeu.cz

Zpracovatel části: SUDOP PRAHA a.s., Olšanská 1a, 130 80 Praha 3, tel.: +420 267 094 111, e-mail: praha@sudop.cz

Vedoucí střediska:	Odpovědný projektant SO, IO, PS:	Vypracoval:	Kontroloval:
ING. ANDREA PLIŠKOVÁ	ING. MARTIN VACHTL	JAN HETZER	ING. MATĚJ MAREŠ

Název akce: **Aktualizace studie proveditelnosti optimalizace trati Kolín - Všetaty - Děčín**

Číslo smlouvy: 18-399.205

Projektový stupeň: Studie proveditelnosti

Část: B Výkresová část

Datum: 06/2020

Číslo části: B

Název přílohy: **Přehledná situace navrhovaných úprav, úsek Litoměřice - Děčín**

Měřítko: 1:50 000

Počet formátů: 5 x A4

Číslo přílohy: **B.1.3**

DOKUMENT LZE UŽÍVAT POUZE VE SMYSLU PŘÍSLUŠNÉ SMLOUVY O DÍLO. ŽÁDNÁ JEHO ČÁST NEMŮŽE BÝT ZKOPÍNA 5.1/12000 Sb. KOPÍROVÁNA NEBO JINÝM ZPOSOBEM ROZŠIŘOVÁNA BEZ SOUHLASU SUDOP PRAHA a.s.