


SCHÉMA HDPE TRUBEK A DOK – PROVIZORNÍ STAV 2 => konec stavebního postupu 3

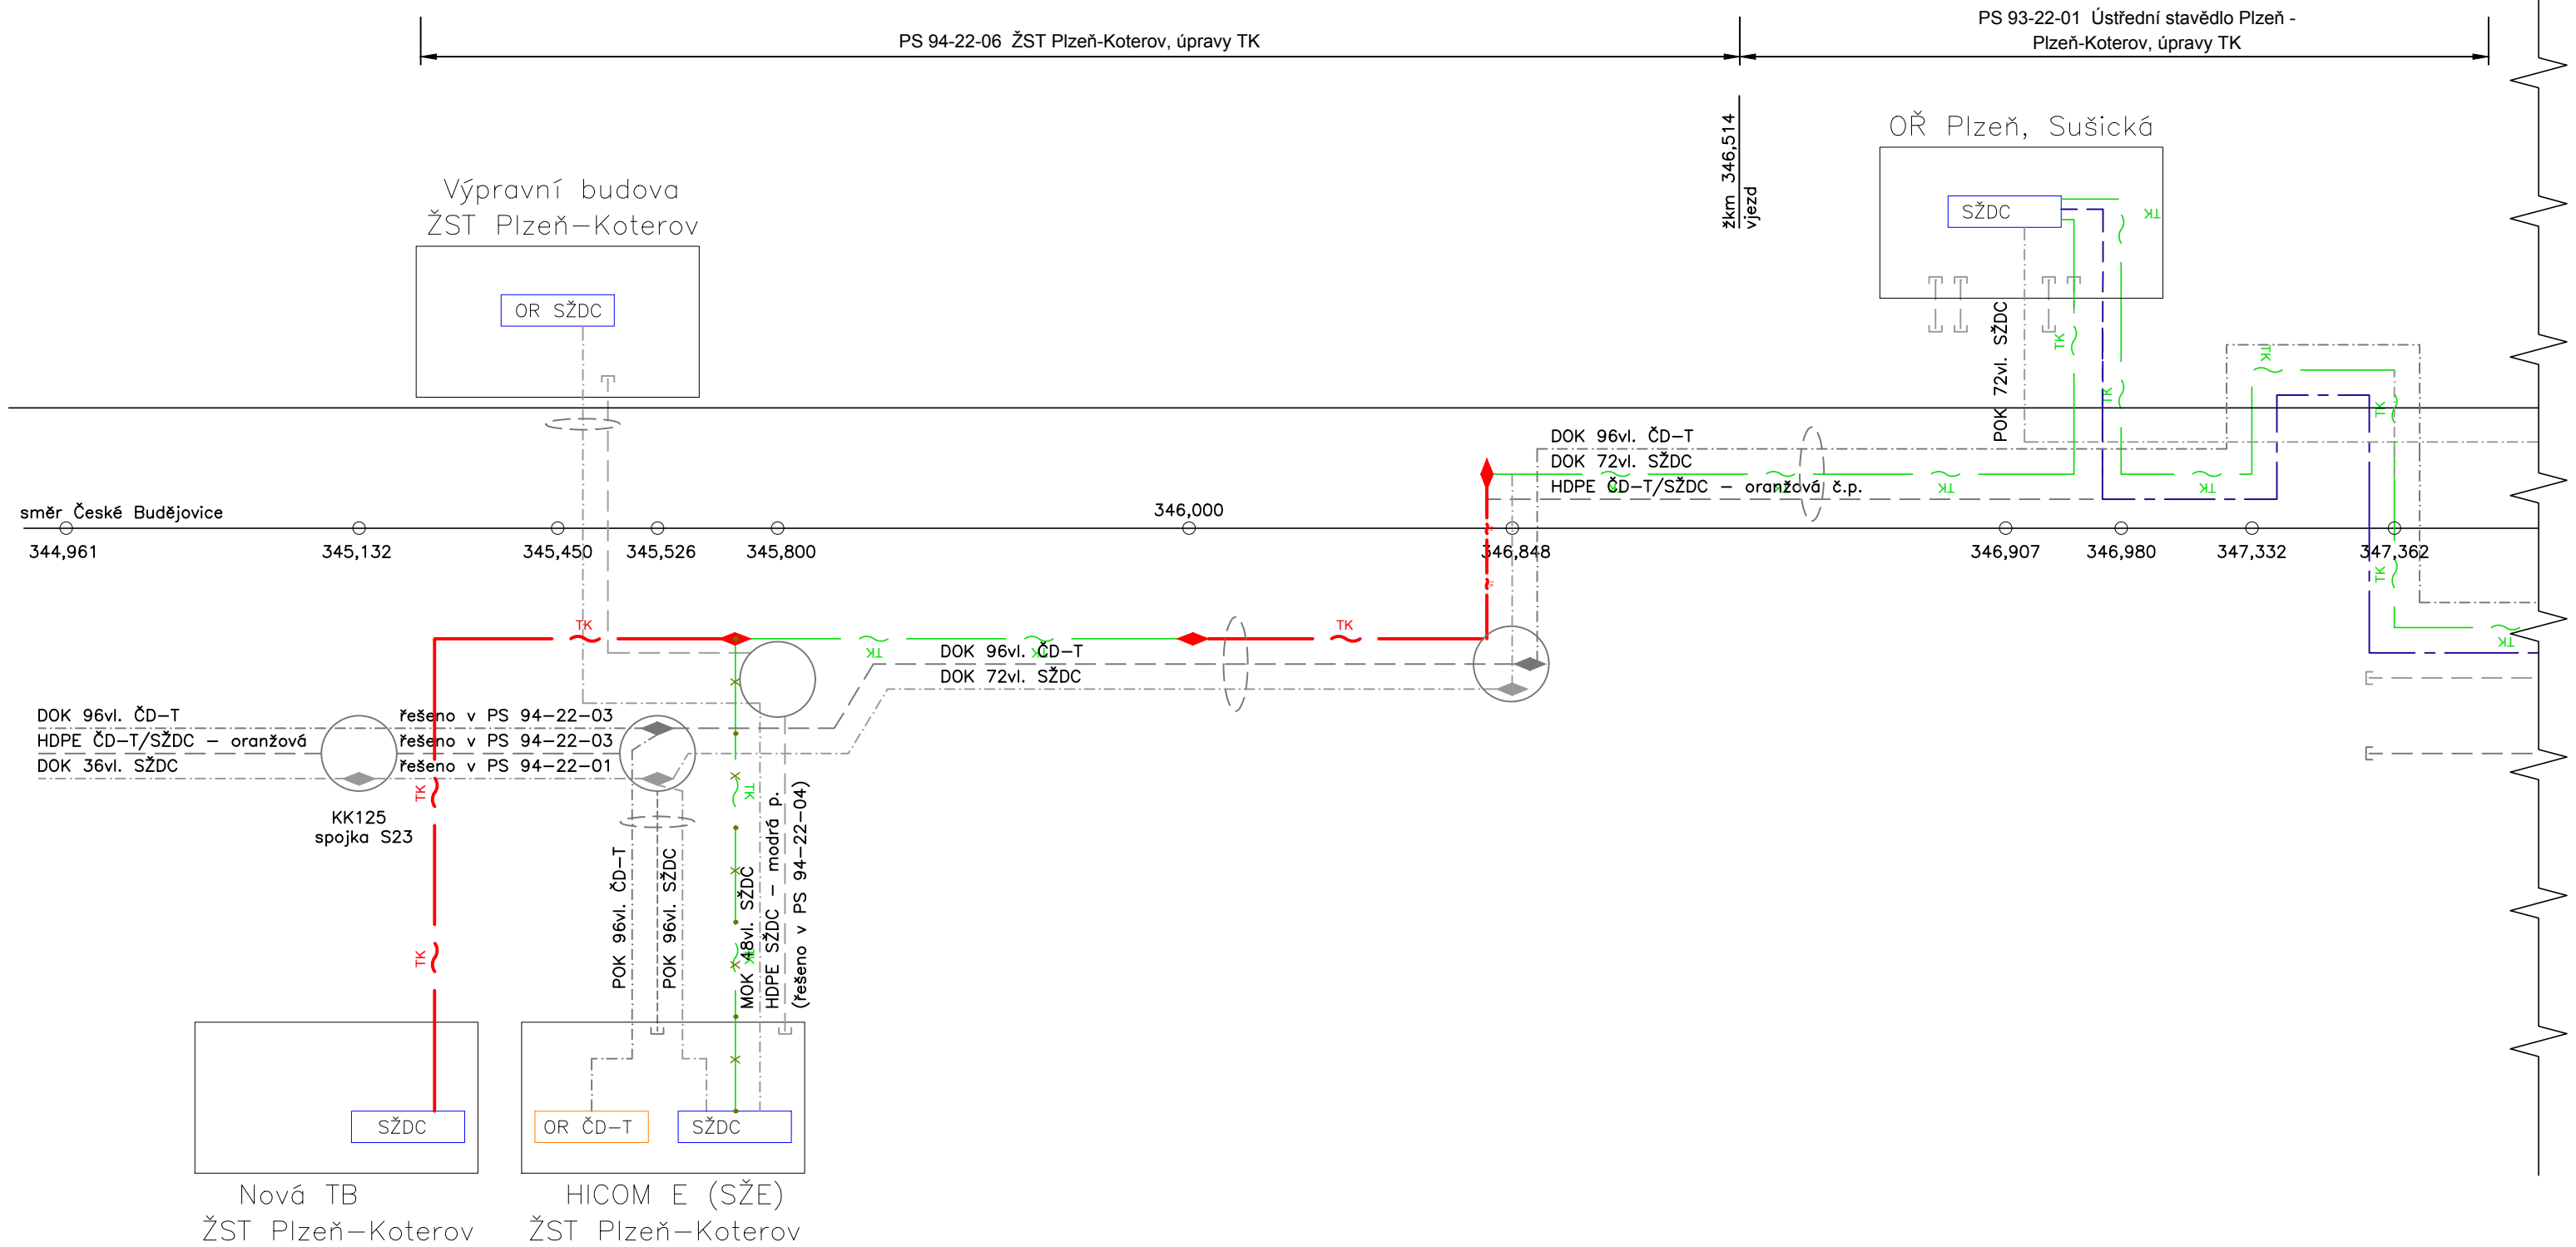

LEGENDA:

stávající zařízení/kabelizace:

- DOK/MOK SŽDC, s.o.
- HDPE trubka SŽDC, s.o.
- ZOK SŽDC, s.o.
- DOK ČD-Telematika, a.s.
- HDPE trubka ČD-Telematika, a.s.
- spojka na OK
- kabelová komora ROMOLD/OKOS
- koncovka/průchodka na HDPE trubce
- optický rozvaděč – ODF

provizorní zařízení/kabelizace

- DOK/MOK SŽDC, s.o.
- HDPE trubka SŽDC, s.o.
- ZOK SŽDC, s.o.
- DOK ČD-Telematika, a.s.
- HDPE trubka ČD-Telematika, a.s.
- rušená kabelizace
- rušená kabelizace – vyfouknutí OK z HDPE trubky
- spojka na OK/HDPE trubce
- kabelová komora ROMOLD/OKOS
- koncovka/průchodka na HDPE trubce
- optický rozvaděč – ODF

provizorní zařízení/kabelizace

- Provizorní přeložka TK
- Provizorní přeložka spojovacího kabelu
- Stávající TK
- Stávající spojovací kabel
- Zrušený úsek TK, SK

| Číslo změny: | Obsah změny: | Datum změny: |
|--------------|--------------|--------------|
| 01 | - | - |
| 02 | - | - |
| 03 | - | - |

| | |
|-----------|--|
| Investor: | Správa železniční dopravní cesty, státní organizace Dlážděná 1003/7, 110 00 Praha 1 |
| | Stavební správa západ Sokolovská 278/1955, 190 00 Praha 9 |

| | | |
|-----------------------|--|---|
| Generální projektant: | SUDOP PRAHA a.s. Olšanská 1a, 130 80 Praha 3 tel.: +420 267 094 111 fax: +420 224 230 316 e-mail: praha@sudop.cz | Hlavní inženýr projektu: ING. PAVEL LANGER |
| | | Garant profese: Ing. Martin Štrof |

| | | | |
|---|----------------------------------|-------------|----------------|
| Středisko: Elektrotechniky, trakce, sdělovací a zabezpečovací techniky | | | |
| Vedoucí střediska: | Odpovědný projektant SO, IO, PS: | Vypracoval: | Kontroloval: |
| Ing. Martin Rajbr | Ing. Martin Štrof | Jiří Kučera | Ing. Jiří Šipr |

| | | |
|--|-------------------------------|-----------------------|
| Název akce: UZEL PLZEŇ, 5. STAVBA - LOBZY - KOTEROV | Číslo smlouvy: 18 102 201 | |
| | Projektový stupeň: PROJEKT | |
| Část: PS 93-22-01Ústřední stavědlo Plzeň - Plzeň-Koterov, úpravy TK | Datum: 06/ 2019 | |
| | Číslo části: D.1.2.1.2 | |
| Název přílohy: | Měřítko: - | Počet formátů: 3A4 |
| | Číslo přílohy: 2.03 | |