



SO 14-20 PROPUSTEK V EV. KM 120,430 TÚ č. 0,694 Obrnice- Most
VÝKRES TVARU VTOKOVÝCH KŘÍDEL

PŪDORYS
M 1:50

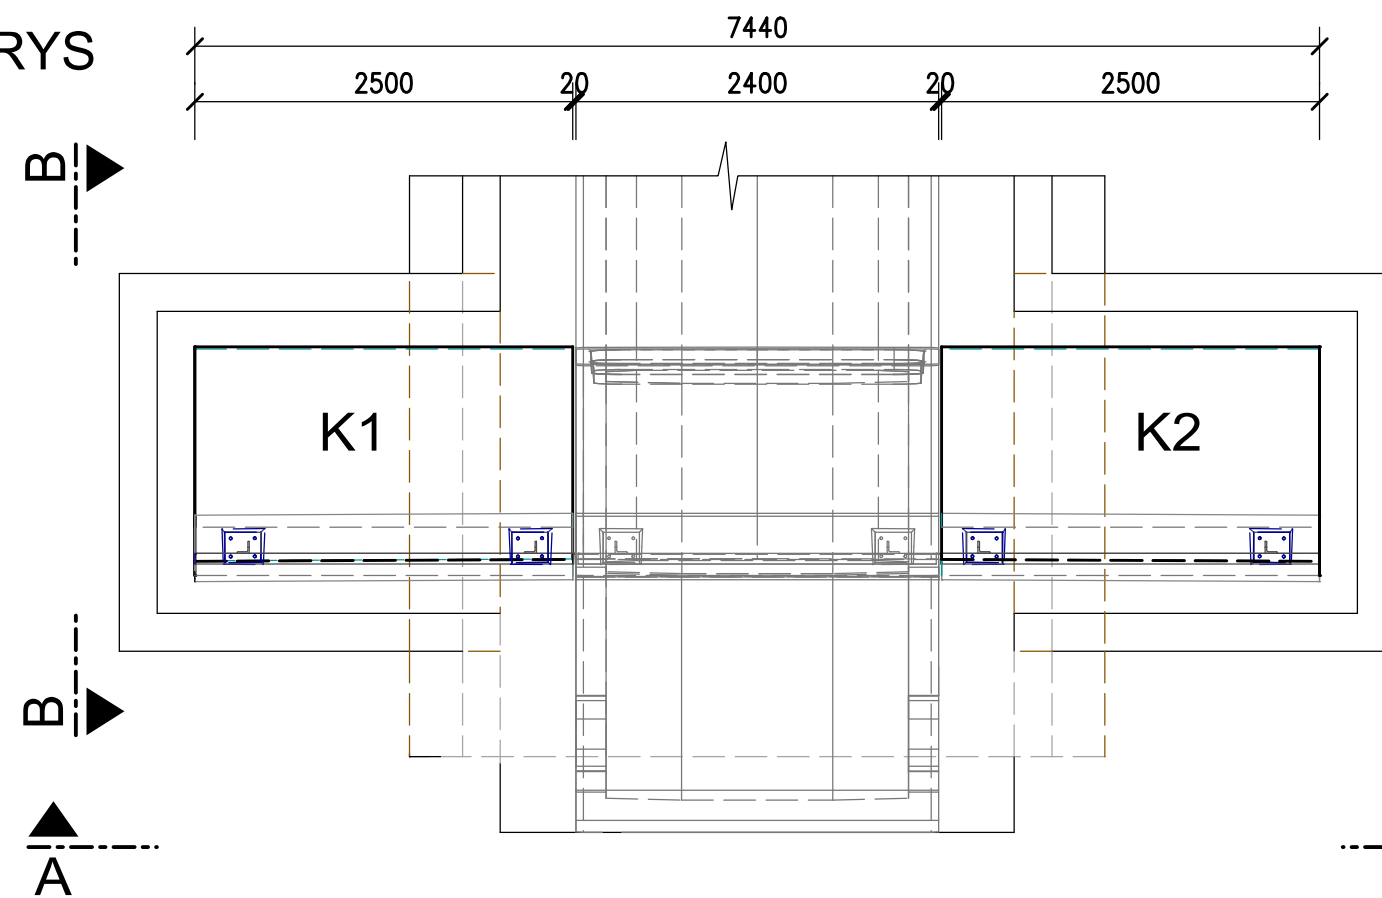

POHLED A-A (kreslen v rovině podstavy ve sklonu 5%)
M 1:50

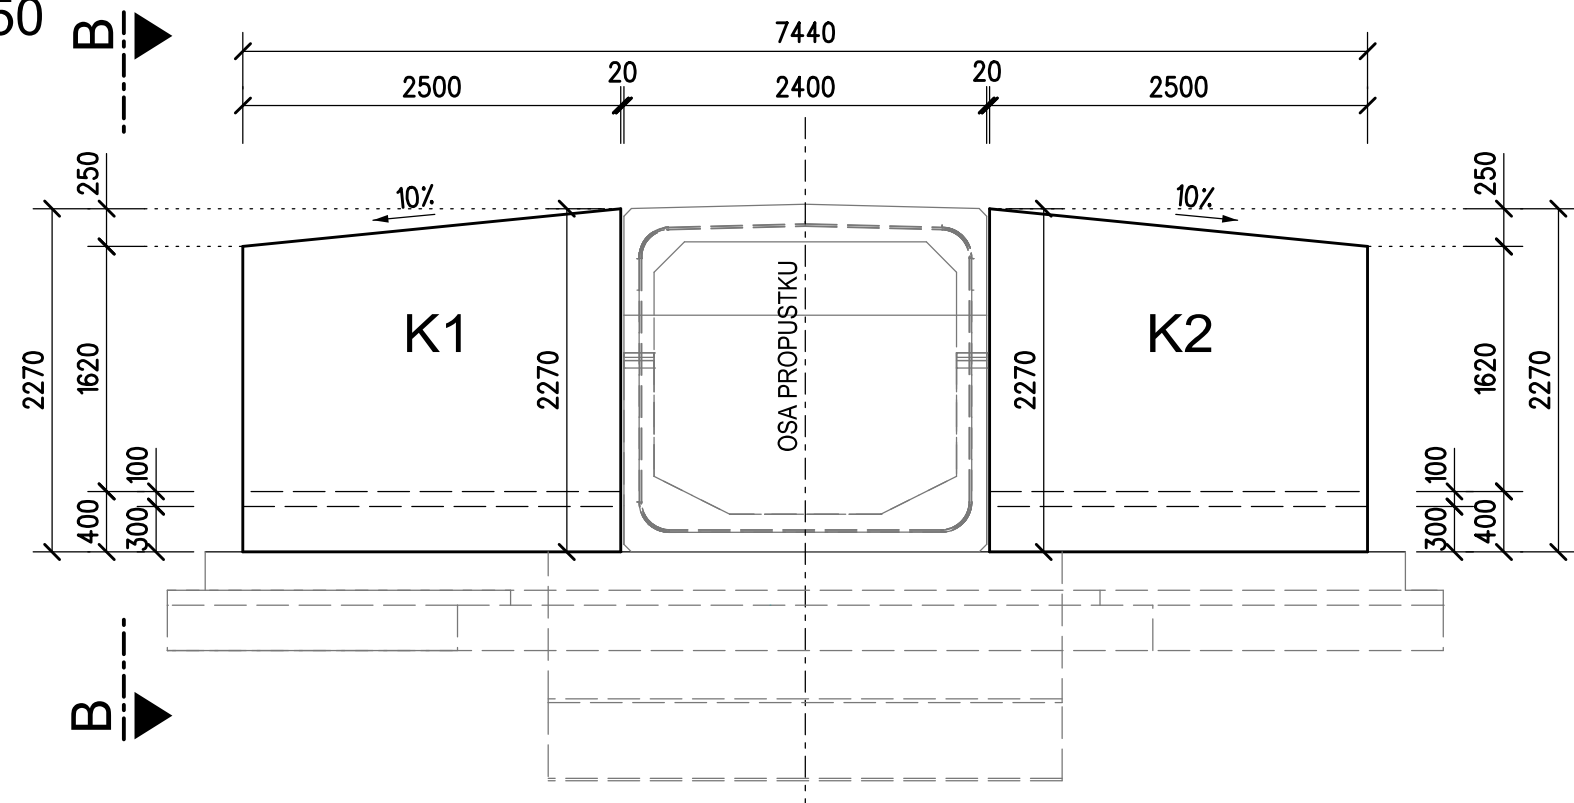

POZNÁMKY

VÝŠKOVÝ SYSTÉM Bpv.

SOUŘADNICOVÝ SYSTÉM S-JTSK.

POKUD NENÍ NA VÝKRESE UVEDENO JINAK, JE ZKOSENÍ HRAN 20/20 mm.

ÚPRAVA BETONOVÝCH POVRCHŮ VIZ TECHNICKÁ ZPRÁVA.

KŘÍDLA JSOU SYMETRICKÁ K OSE PROPUSTKU - **NEJSOU STEJNÁ**

MANIPULAČNÍ ÚCHYTY NAVRHNĚ VÝROBCE PREFABRIKÁTŮ DLE SVÝCH ZVYKLOSTÍ,
POUŽITÝ BUDOU 4 MONTÁŽNÍ ÚCHYTY NA JEDEN PREFABRIKÁT

Z PREFABRIKÁTŮ BUDOU VYČNÍVAT KOTEVNÍ VÝZTUŽ PRO KOTVENÍ ŘÍMS, VIZ VÝKRES VÝZTUŽE PREFABRIKÁTŮ Č. 3.3.

BETONY: DLE ČSN EN 206 + A1, ČSN P 73 2404, TKP SPK KAP.18

PREFABRIKOVANÁ KŘÍDLA


C 35/45 - XD1, XF4(CZ,F.1.2) - CI 04

KUBATURY:

KŘÍDLA

$$2 \times 2,7 = 5,4 \text{ m}^3$$

ŘEZ B-B
M 1:50

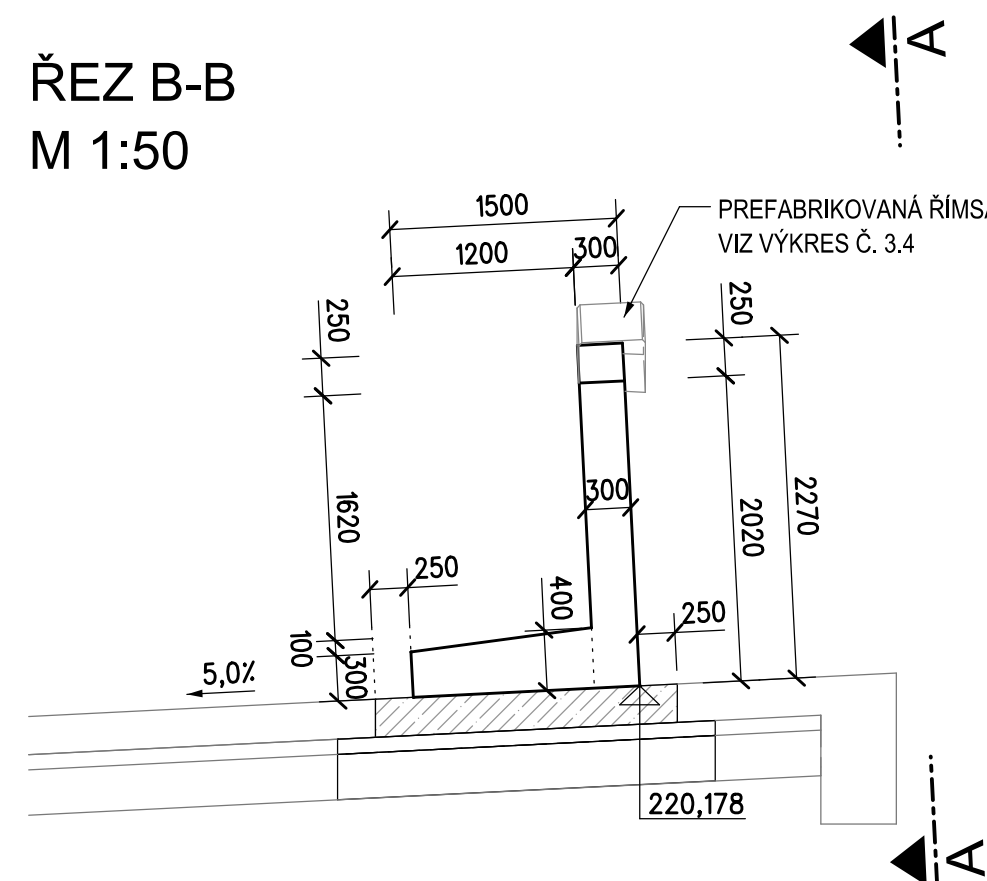

REVIZE	OBSAH REVIZE	DATUM REVIZE	ČÍSLO PARÉ:
01			
02			
03			

SOUŘADNICOVÝ S-JTSK, VÝŠKOVÝ SYSTÉM Bpv

<div>OBJEDNATEL:</div> <div><div>SPRÁVA ŽELEZNIC, státní organizace</div><div>DLÁŽDĚNÁ 1003/7 110 00 PRAHA 1 - NOVÉ MĚSTO</div></div>		<div>ZHOTOVITEL:</div> <div><div>AFRY CZ s.r.o.</div><div>MAGISTRŮ 1275/13 140 00 PRAHA 4 tel.: +420 277 005 500 www.afry.cz</div></div>	
<div>HLAVNÍ INŽENÝR PROJEKTU:</div> <div><div>Ing. PAVEL NOVÁK</div></div>		<div>ZODPOVĚDNÝ PROJEKTANT:</div> <div>Ing. LÁSZLÓ SZÍKORA</div>	
<div>VYPRACOVAL:</div> <div>Ing. TOMÁŠ KUBÍN</div>		<div>KONTROLOVAL:</div> <div>Ing. LÁSZLÓ SZÍKORA</div>	
<div>NÁZEV PROJEKTU:</div> <div>OPRAVA MOSTNÍCH OBJEKTŮ V ÚSEKU POČERADY - ČESKÉ ZLATNÍKY</div>			
<div>ČÁST:</div> <div>MOSTY, PROPUSTKY A ZDI</div>			
<div>OBJEKT:</div> <div>SO 14-20 PROPUSTEK EV. KM 120,430 TÚ č. 0694 OBRNICE - MOST</div>			
<div>PŘÍLOHA:</div> <div>VÝKRES TVARU VTOKOVÝCH KŘÍDEL</div>			
<div>DATUM:</div> <div>10/2020</div>		<div>ČÁST DOKUMENTACE:</div> <div>D.2.1.4</div>	
<div>STUPEŇ:</div> <div>DSP</div>			
<div>MĚŘÍTKO:</div> <div>1:50</div>		<div>POŘADÍ OBJEKTU:</div> <div>20</div>	
<div>POČET FORMÁTŮ:</div> <div>3xA4</div>			
<div>Č. ZAKÁZKY:</div> <div>2020/0111</div>		<div>ČÍSLO PŘÍLOHY:</div> <div>3.2</div>	