


POZNÁMKY

- u zařízení připevněných na výsuvných policích bude ponechána dostatečná kabelová rezerva pro optimální vysunutí při servisu zařízení


RACK_04

OP09 - místnost technologie
nová skříň 19"/47U

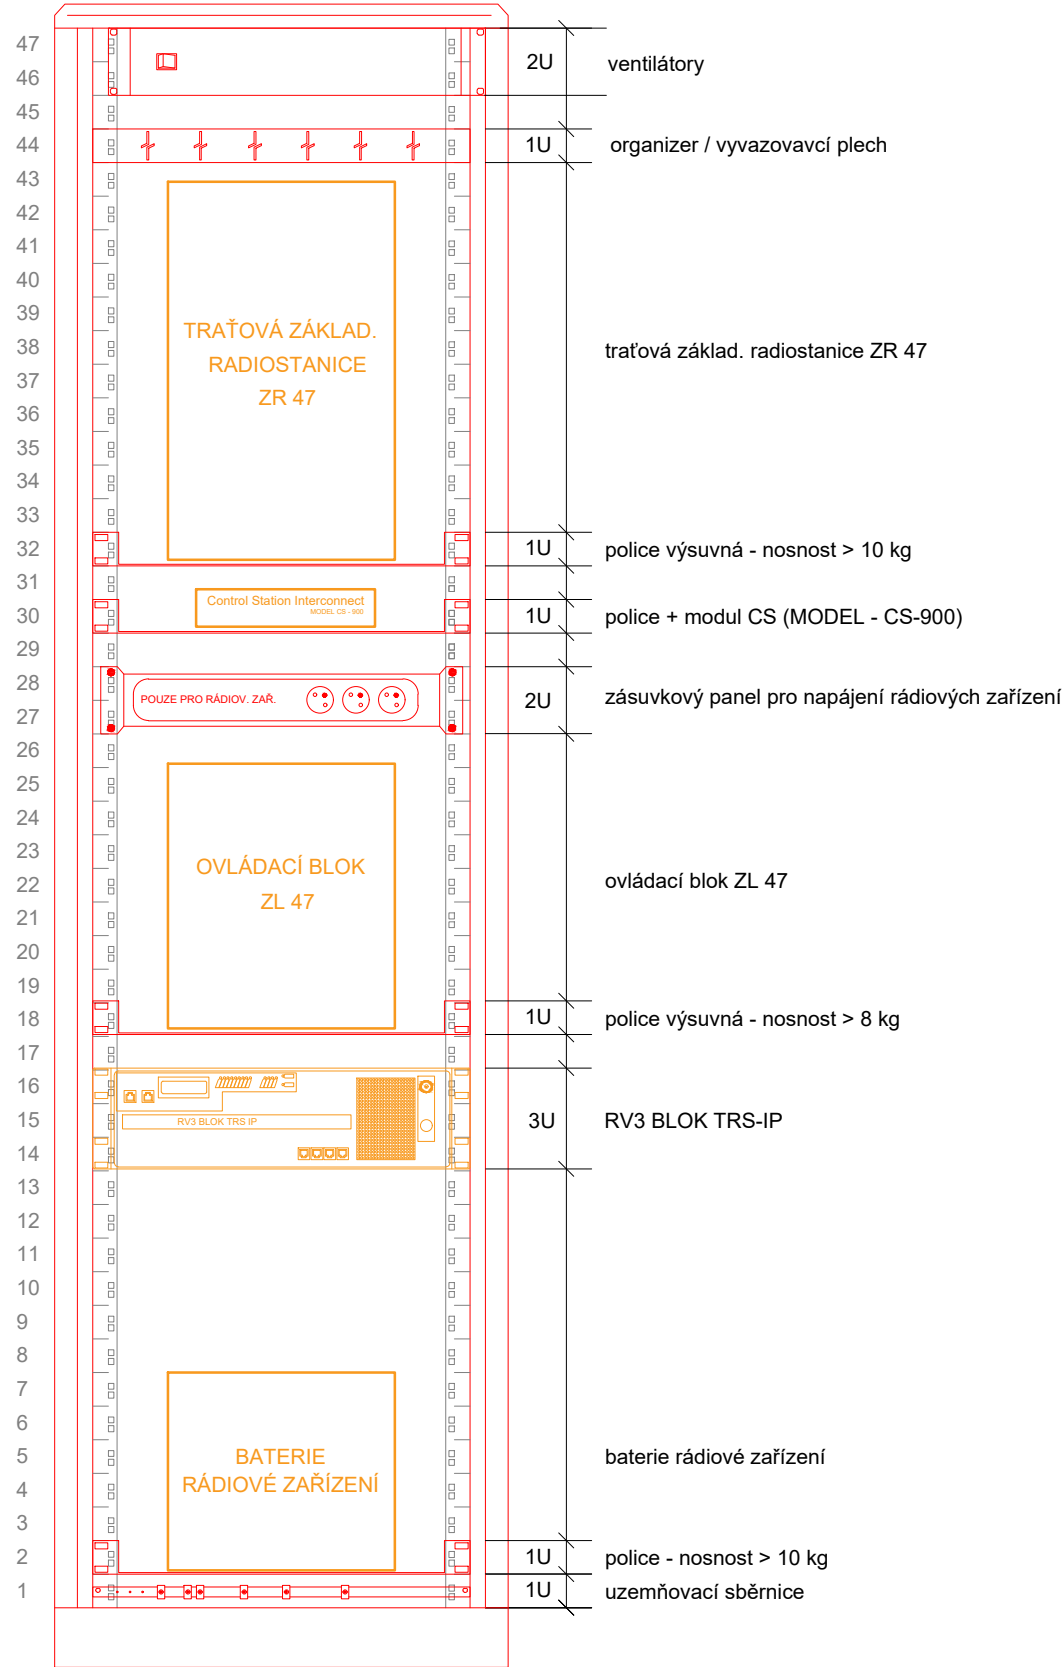

RACK_05

OP09 - místnost technologie
nová skříň 19"/47U

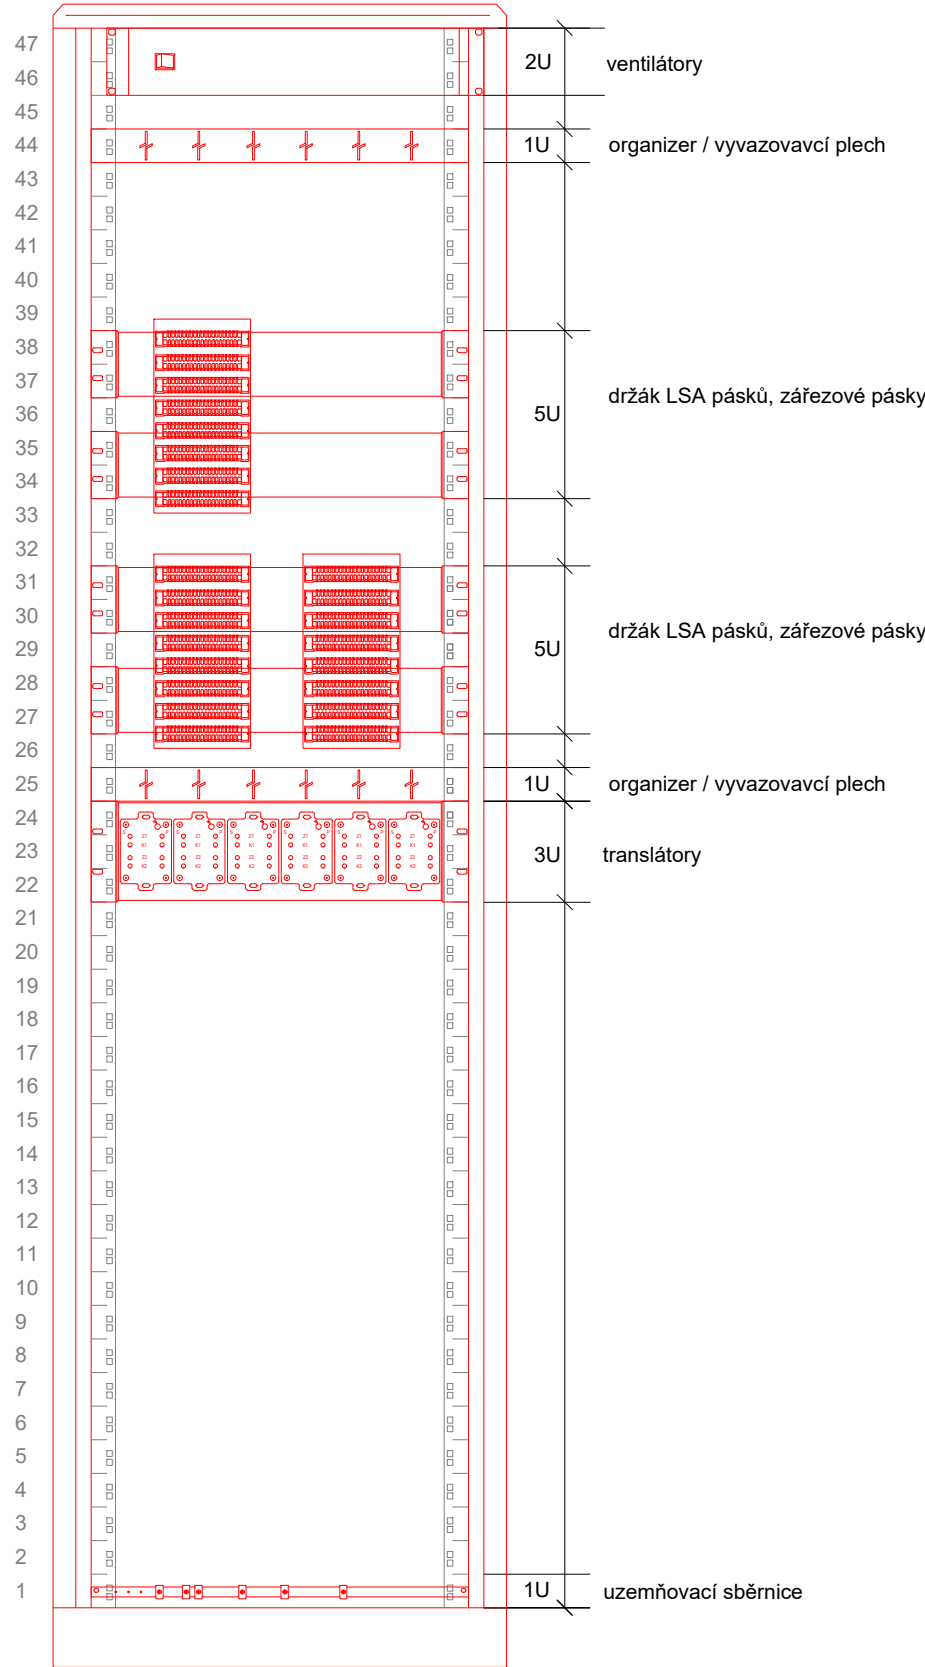

Legenda:

- nové zařízení
- přemístěné stávající zařízení
- stávající nevyužitá zařízení bude předáno správci pro případné další využití

±0,000 = 489,13 m.n.m.
(stanoveno dle niv. značky 777)

generální dodavatel projektu
VIAGNOSTICS s.r.o.,
Biskupský dvůr 2095/8, 110 00 Praha 1, P.O.Box 185, 111 21 Praha 1,
IČ:052 05 824, DIČ:CZ05205824

dodavatel projektu
IXPROJEKTA s.r.o.
Heršpická 813/5, 639 00 Brno - Štýřice



| | | | |
|---|-----------------------|------|---|
| stavěbník Správa železnic, státní organizace, Dlážděná 1003/7, Nové Město (Praha 1), 110 00 Praha IČO:70994234, datová schránka:uccchjm | | | autor Ing. Petr Legner Ing. arch. Lukáš Střiteský |
| akce REKONSTRUKCE VÝPRAVNÍ BUDOVY V ŽST. PLANÁ U MARIÁNSKÝCH LÁZNÍ Železničářská 504, 348 15 Planá parcelní číslo: st. st. 551, 1349/11, 1349/15 Katastrální území: Planá u Mariánských Lázní [721280] | | | zodpovědný projektant Ing. Petr Legner |
| výkres OBSAZENÍ_RACKŮ_04_05 | | | HIP Ing. arch. Lukáš Střiteský |
| | | | vypracoval Ing. Jiří Kubů |
| | | | kontroloval Ing. Roman Skoták |
| měřítko | dokumentace část | paré | číslo výkresu 2.14 |
| - | SLB | | |
| datum | dokumentace stupeň | | |
| 05/2020 | DSP PDPS | | |
| formát | | | |
| 3XA4 | | | |