


- Dřevěný obklad stěn - profilovaný - šedivý RAL 7004
- výška 2,10 m - zarovnat se zárubněmi
- řešení viz. pohledy na stěny
- OP02, OP03



- zapuštěné, šterbinové, liniové LED osvětlení
- integrováno do dřevěných obkladů stěn (směr osvětlení - nahoru)
- OP02, OP03


Poznámka:  
Všechny rozměry jsou pouze orientační. Je nutné je ověřit na stavbě.

	generální dodavatel projektu <b>VIAGNOSTICS s.r.o., IČ:052 05 824</b> Biskupský dvůr 2095/8, 110 00 Praha 1, P.O.Box 185, 111 21 Praha 1	název akce <b>REKONSTRUKCE VÝPRavní BUDOVY V ŽST. PLANÁ U MARIÁNSKÝCH LÁZNÍ</b>	datum červen 2020	měřítko 1:50	účel dokumentace	číslo výkresu
			část dokumentace <b>D</b>	formát A3	<b>PDPS</b>	<b>INT 09</b>


Pohledy na stěny - navigátor

01 - POHLED NA STĚNU, HALA

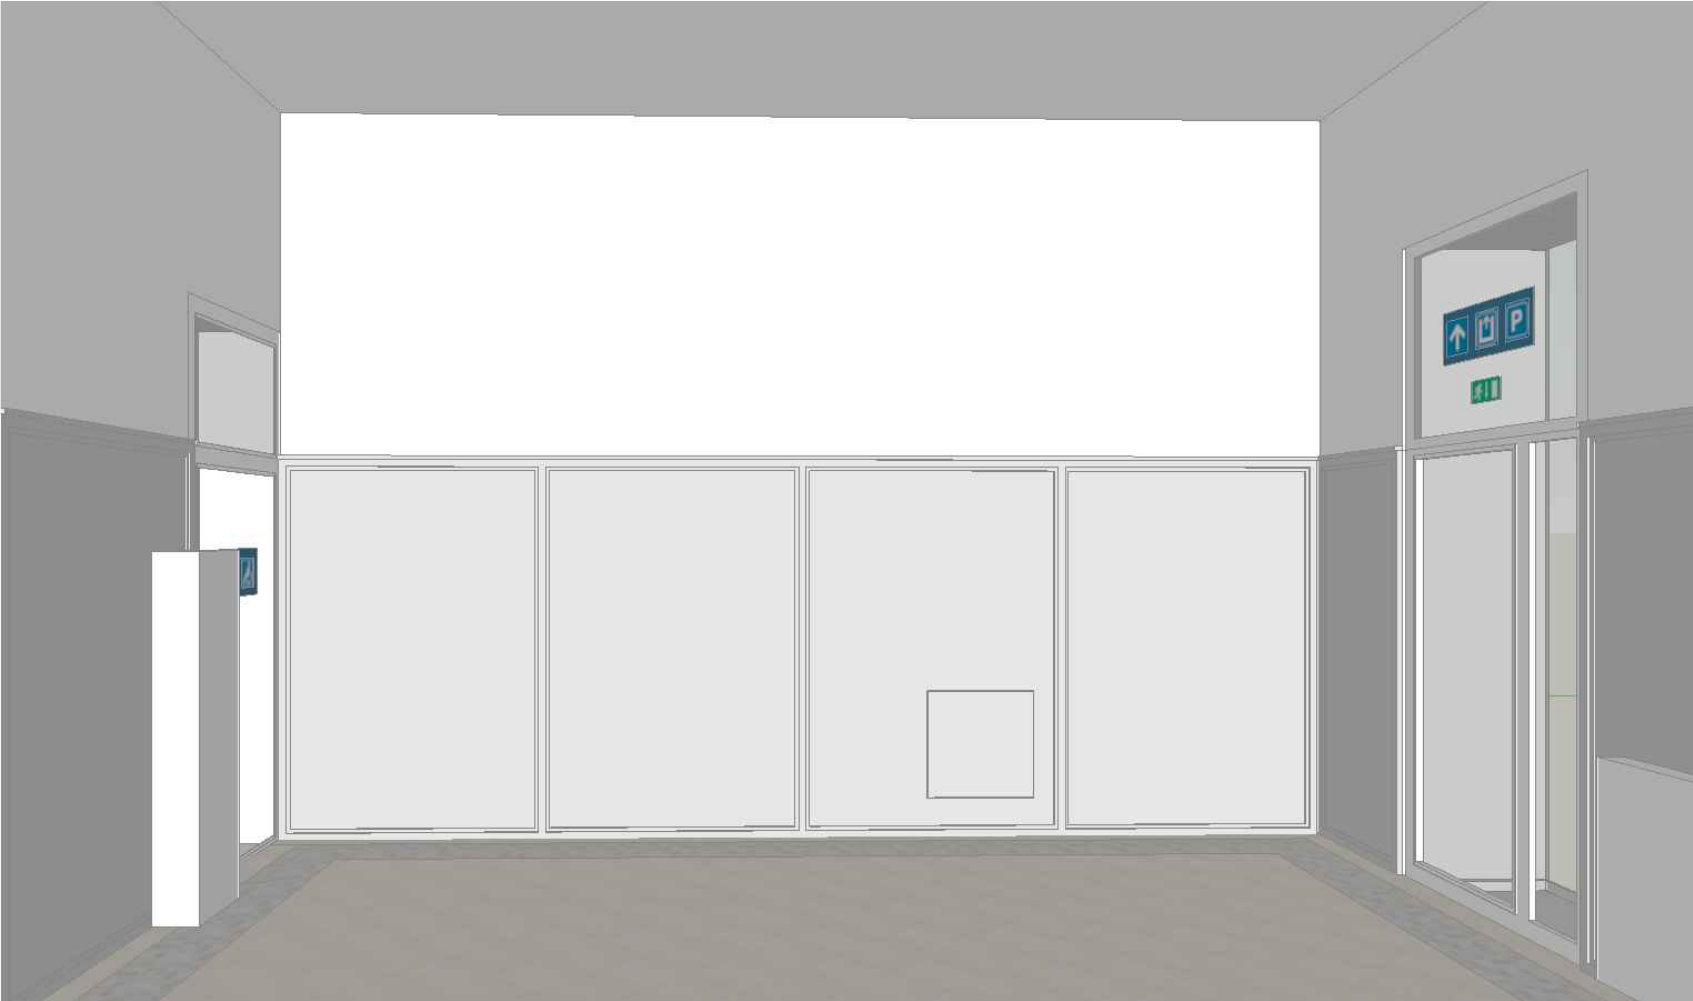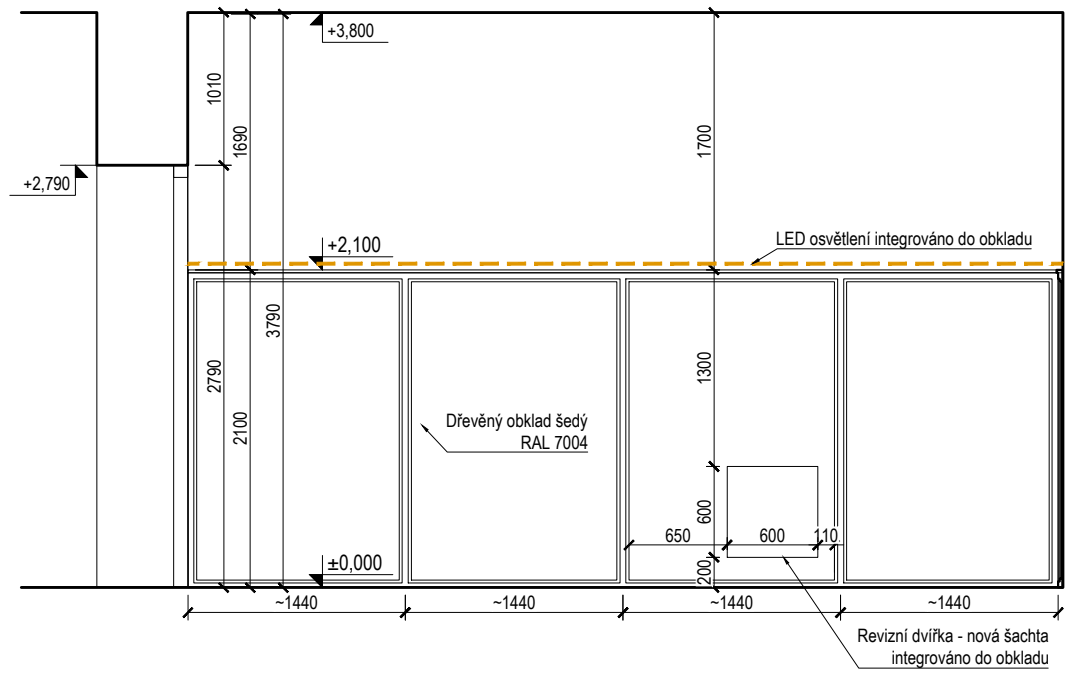


	generální dodavatel projektu VIAGNOSTICS s.r.o., IČ:052 05 824 Biskupský dvůr 2095/8, 110 00 Praha 1, P.O.Box 185, 111 21 Praha 1	název akce REKONSTRUKCE VÝPRavní BUDOVY V ŽST. PLANÁ U MARIÁNSKÝCH LÁZNÍ	datum červen 2020	měřítko 1:50	účel dokumentace	číslo výkresu
	stavebník Správa železnic, státní organizace, Dlážděná 1003/7, Nové Město (Praha 1), 110 00 Praha, IČO:70994234	výkres Pohled na stěny - 01	část dokumentace D	formát A3	PDPS	INT 09 a


---

 

TENTO DOKUMENT JE DUŠEVNÍM VLASTNICTVÍM AUTORA, DLE UST. §17 OBCH.Z. NESMÍ BÝT BEZ SOUHLASU AUTORA POUŽIT, KOPÍROVÁN ČI PŘEDÁN TŘETÍ OSOBE!

## 03 - POHLED NA STĚNU, HALA


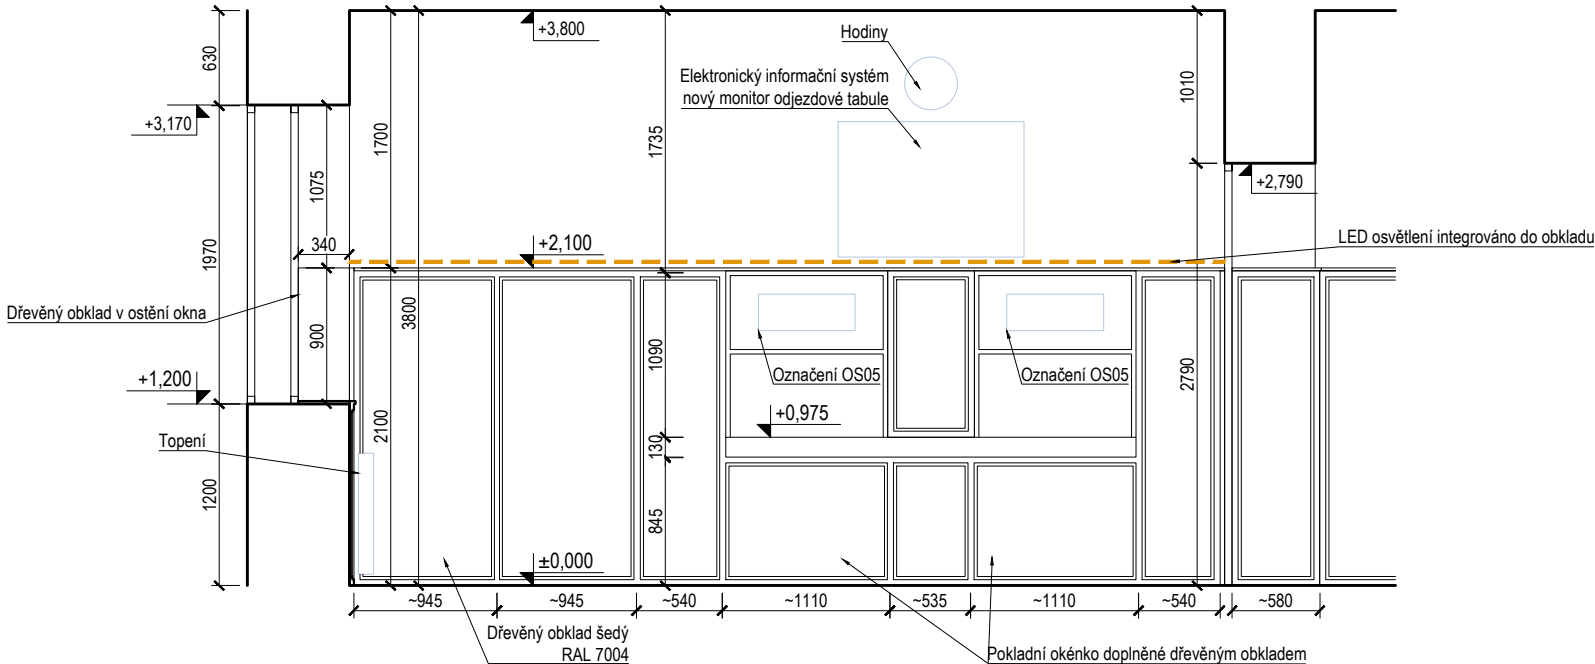



 <b>SPRÁVA ŽELEZNIC</b>	generální dodavatel projektu <b>VIAGNOSTICS s.r.o., IČ: 052 05 824</b> Biskupský dvůr 2095/8, 110 00 Praha 1, P.O.Box 185, 111 21 Praha 1	název akce <b>REKONSTRUKCE VÝPRAVNÍ BUDOVY V ŽST. PLANÁ U MARIÁNSKÝCH LÁZNÍ</b>	datum červen 2020	měřítko 1:50	účel dokumentace <b>PDPS</b>	číslo výkresu <b>INT 09 c</b>
	stavebník <b>Správa železnic, státní organizace,</b> Dílčedná 1003/7, Nové Město (Praha 1), 110 00 Praha, IČ: 70994234	výkres <b>Pohled na stěny - 03</b>	část dokumentace <b>D</b>	formát A3		

TENTO DOKUMENT JE DUŠEVNÍM VLASTNICTVÍM AUTORA. DLE UST. §17 OBCH.Z. NESMÍ BÝT BEZ SOUHLASU AUTORA POUŽIT, KOPÍROVÁN ČI PŘEDÁN TŘETÍ OSOBĚ

Ulogar: 16.06.2020 10:37:23 / Uživatelj: Pisk / Task: 16.06.2020 10:39:05

## 04 - POHLED NA STĚNU, HALA

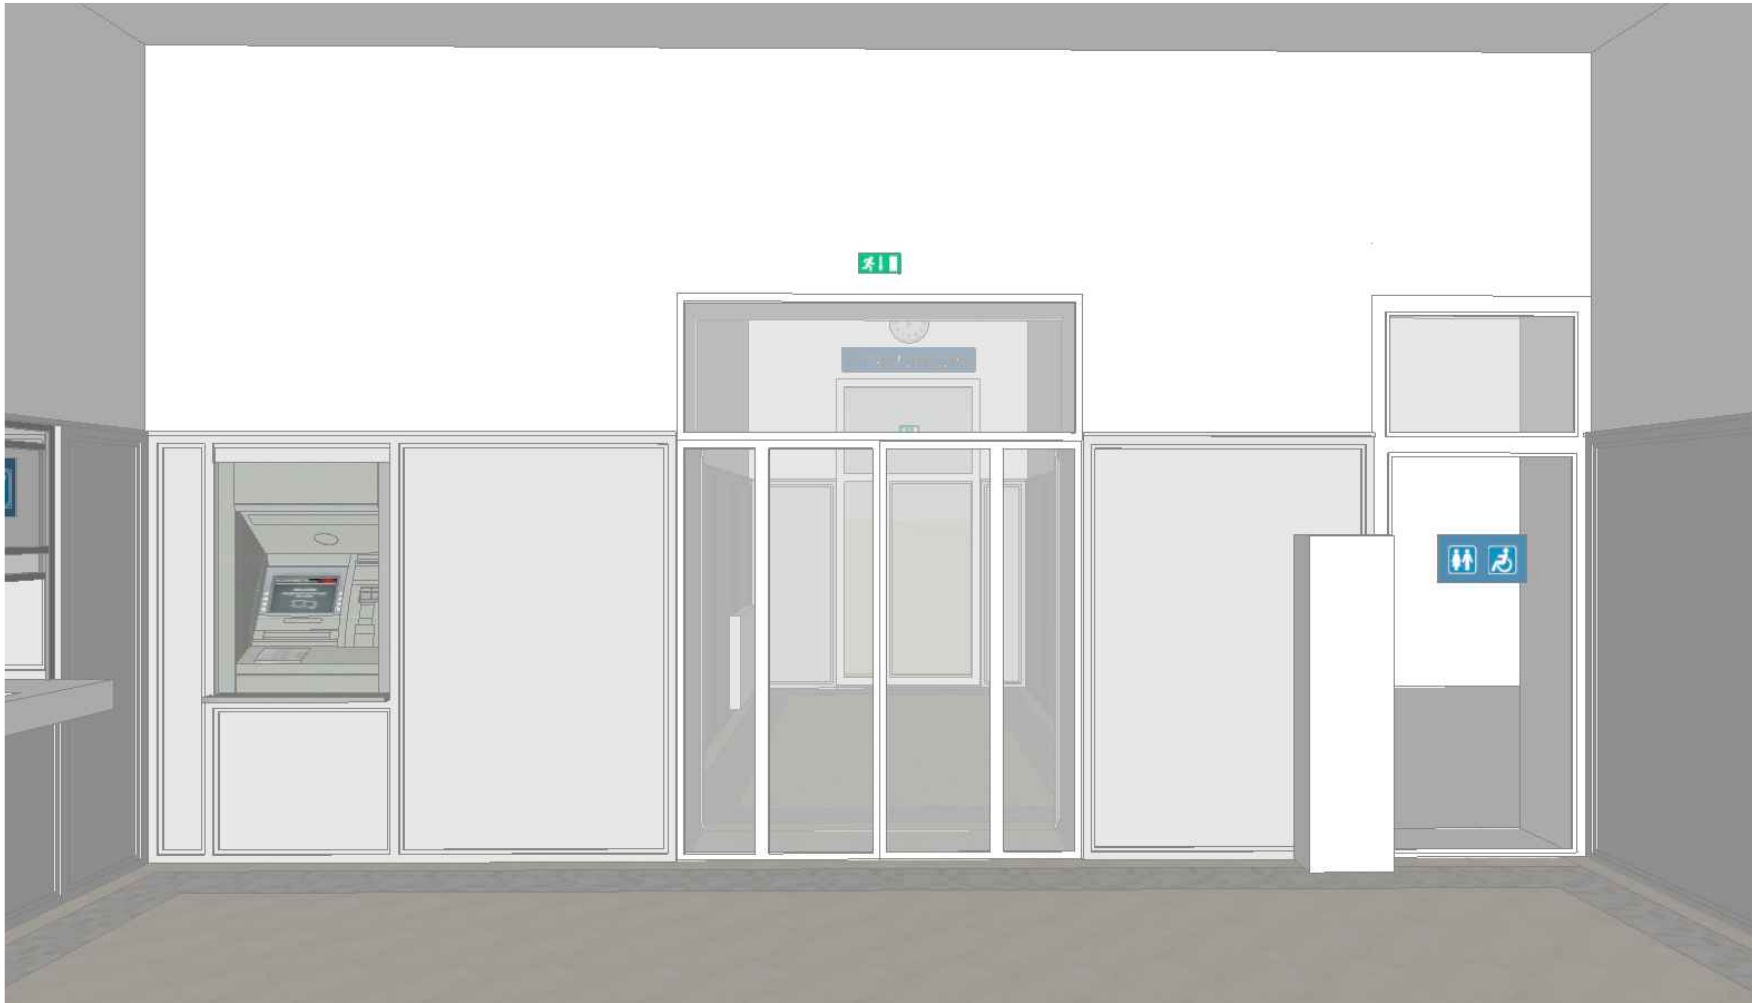
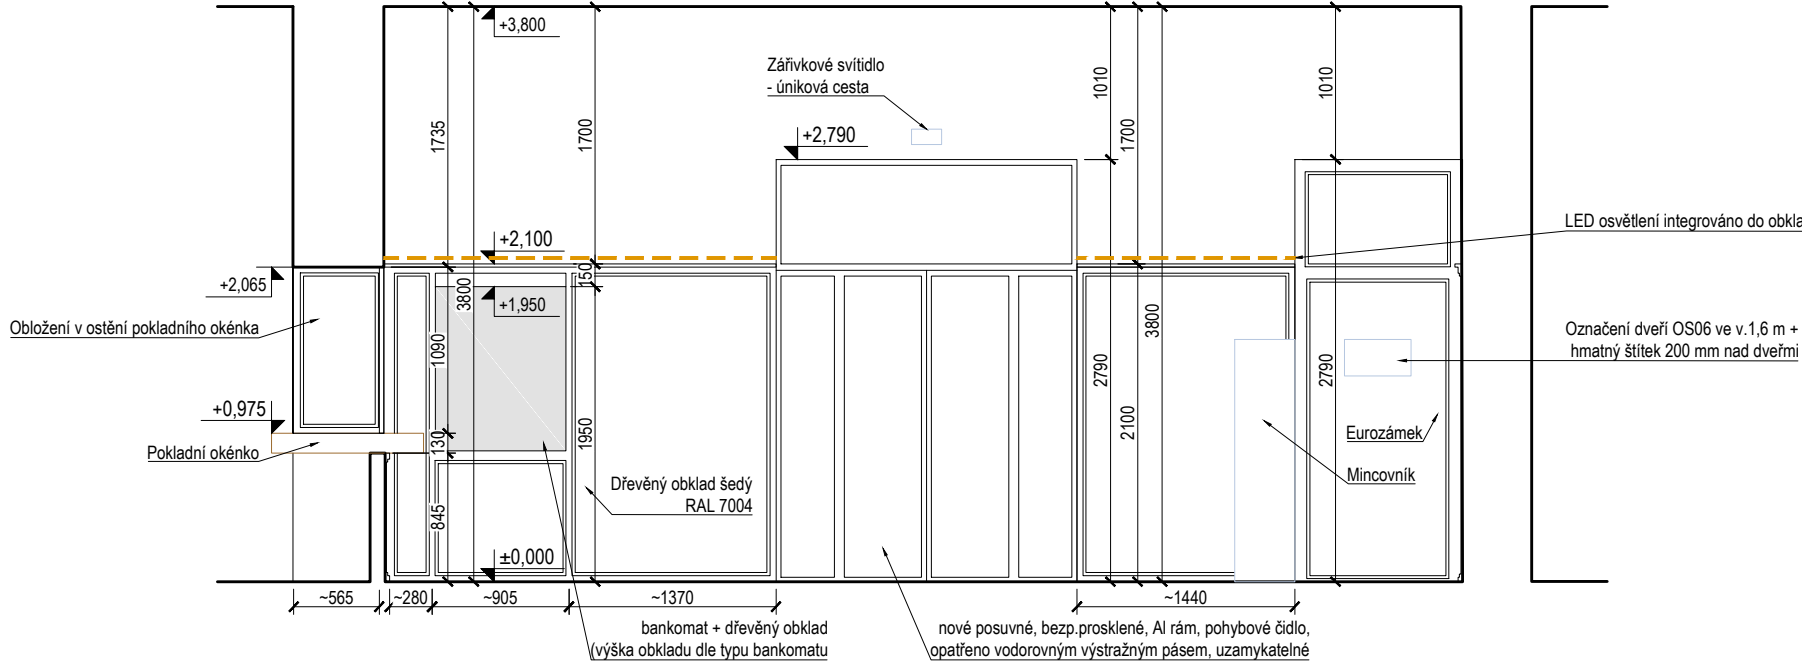



 <b>SPRÁVA ŽELEZNIC</b>	generální dodavatel projektu <b>VIAGNOSTICS s.r.o., IČ:052 05 824</b> Biskupský dvůr 2095/8, 110 00 Praha 1, P.O.Box 185, 111 21 Praha 1	název akce <b>REKONSTRUKCE VÝPRavní BUDOVY V ŽST. PLANÁ</b> <b>U MARIÁNSKÝCH LÁZNÍ</b>	datum červen 2020	měřítko 1:50	účel dokumentace <b>PDPS</b>	číslo výkresu <b>INT 09 d</b>
	stavebník <b>Správa železnic, státní organizace,</b> Dlážďená 1003/7, Nové Město (Praha 1), 110 00 Praha, IČO:70994234	výkres Pohled na stěny - 04	část dokumentace <b>D</b>	formát A3		

TENTO DOKUMENT JE DUŠEVNÍM VLASTNICTVÍM AUTORA. DLE UST. §17 OBCH.Z. NESMÍ BÝT BEZ SOUHLASU AUTORA POUŽIT, KOPÍROVÁN ČI PŘEDÁN TŘETÍ OSOBĚ



Ulogar: 16.06.2020 10:37:23 / Uživatelj: Pisk / Tisk: 16.06.2020 10:39:14


## 05 - POHLED NA STĚNU, HALA

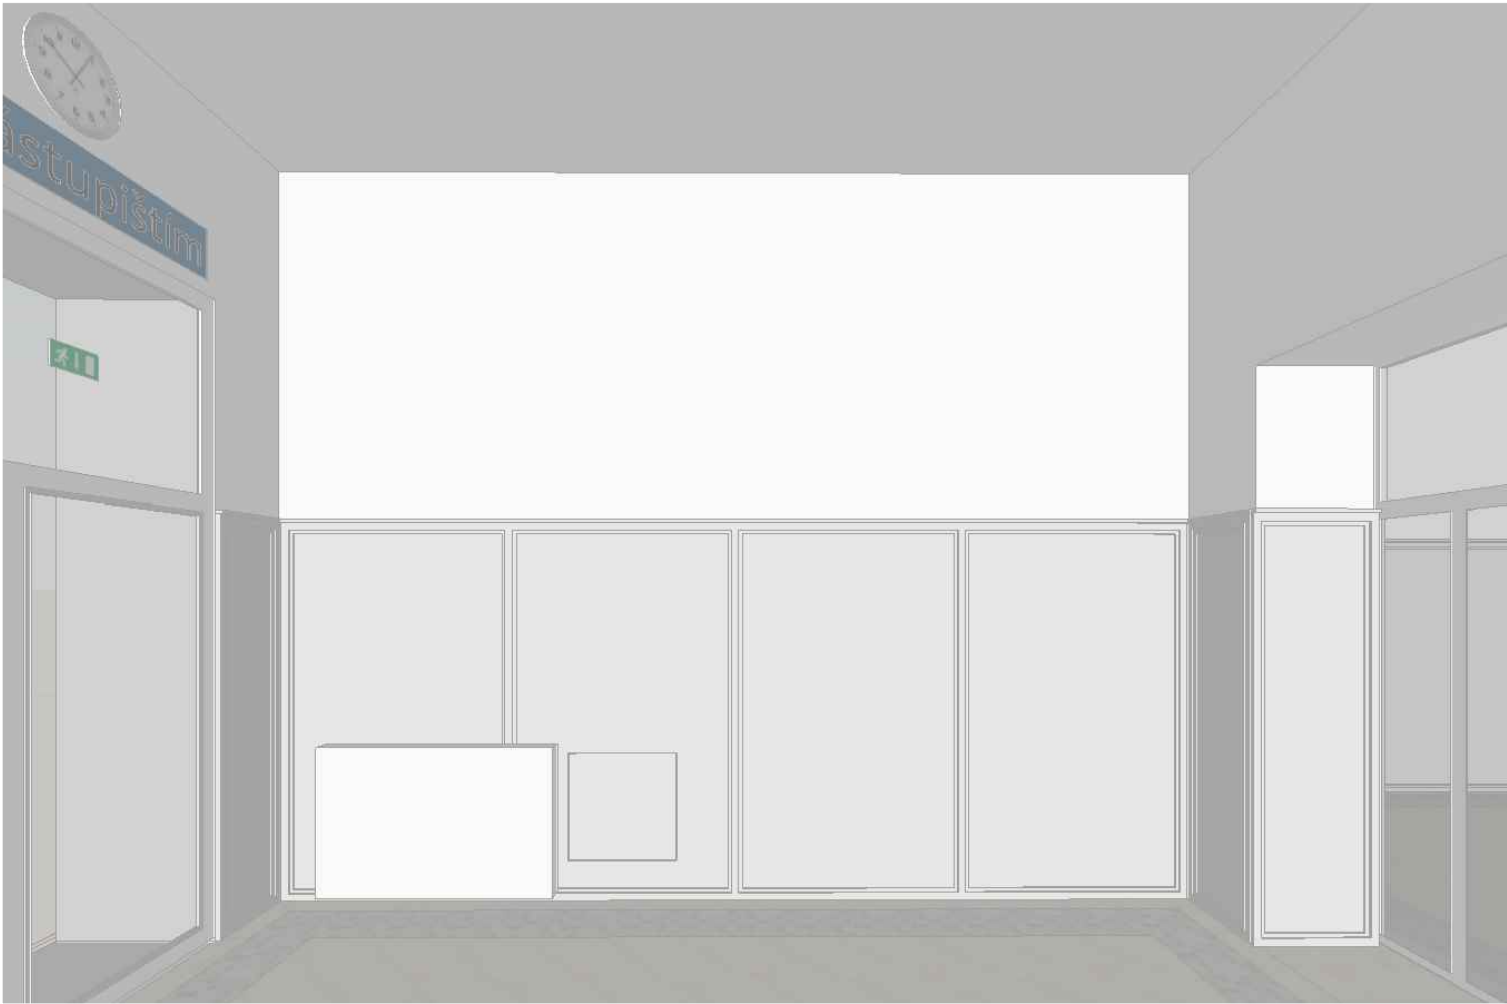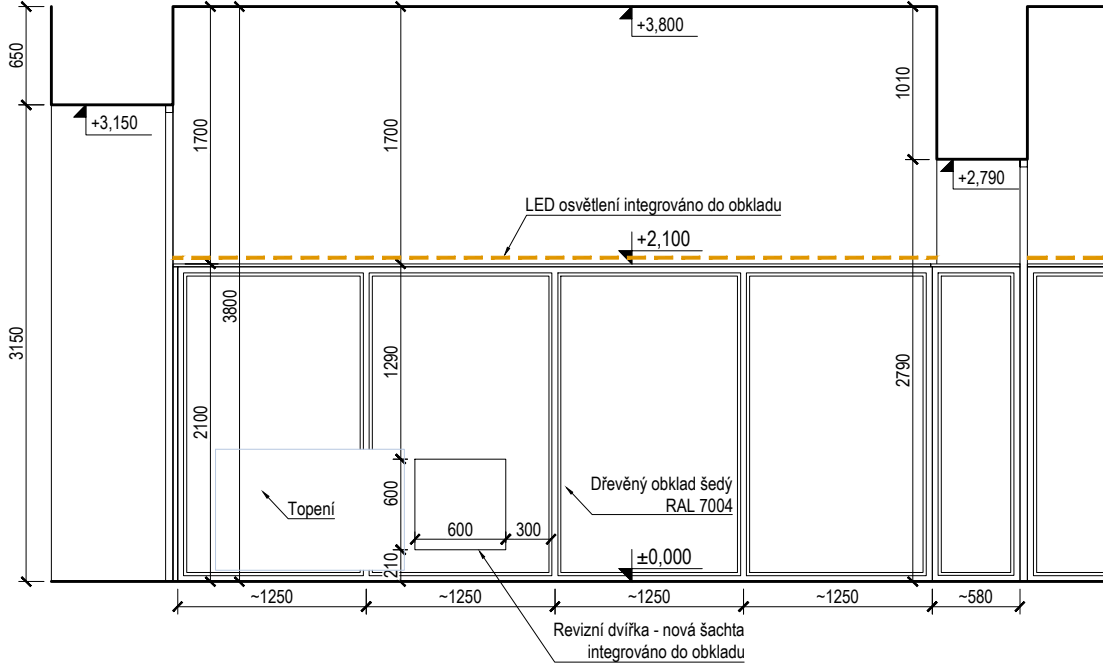



 <b>SPRÁVA ŽELEZNIC</b>	generální dodavatel projektu <b>VIAGNOSTICS s.r.o., IČ: 052 05 824</b> Biskupský dvůr 2095/8, 110 00 Praha 1, P.O.Box 185, 111 21 Praha 1	název akce <b>REKONSTRUKCE VÝPRavní BUDOVY V ŽST. PLANÁ</b> <b>U MARIÁNSKÝCH LÁZNÍ</b>	datum červen 2020	měřítko 1:50	účel dokumentace <b>PDPS</b>	číslo výkresu <b>INT 09 e</b>
	stavebník <b>Správa železnic, státní organizace,</b> Dílažďena 1003/7, Nové Město (Praha 1), 110 00 Praha, IČO:70994234	výkres <b>Pohled na stěny - 05</b>	část dokumentace <b>D</b>	formát A3		


06 - POHLED NA STĚNU, HALA

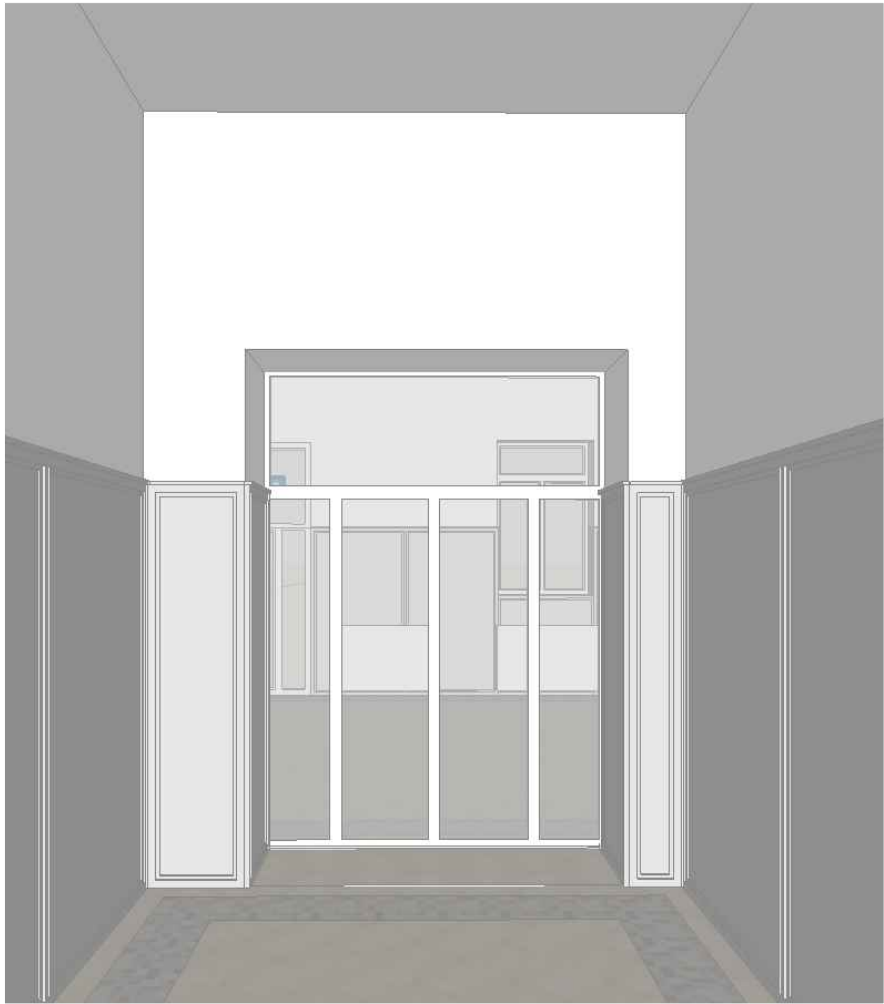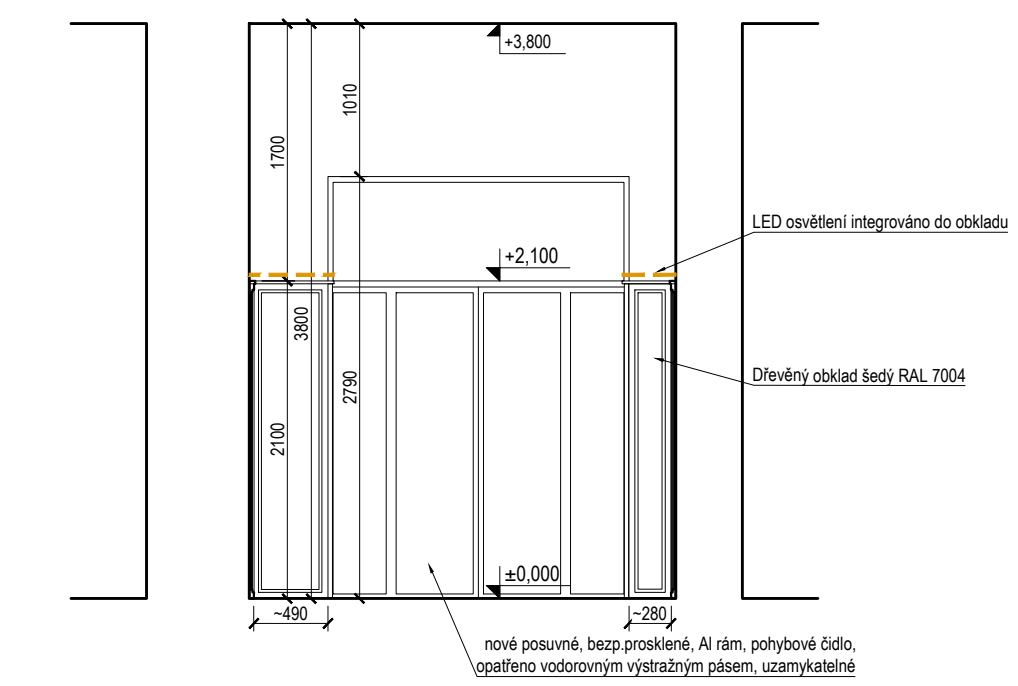


	generální dodavatel projektu VIAGNOSTICS s.r.o., IČ:052 05 824 Biskupský dvůr 2095/8, 110 00 Praha 1,P.O.Box 185, 111 21 Praha 1		název akce REKONSTRUKCE VÝPRAVNÍ BUDOVY V ŽST. PLANÁ U MARIÁNSKÝCH LÁZNÍ		datum červen 2020	měřítko 1:50	účel dokumentace	číslo výkresu
	stavebník Správa železnic, státní organizace, Dlážděná 1003/7, Nové Město (Praha 1), 110 00 Praha, IČO:70994234		výkres Pohled na stěny - 06		část dokumentace D	formát A3	PDPS	INT 09 f


07 - POHLED NA STĚNU, HALA

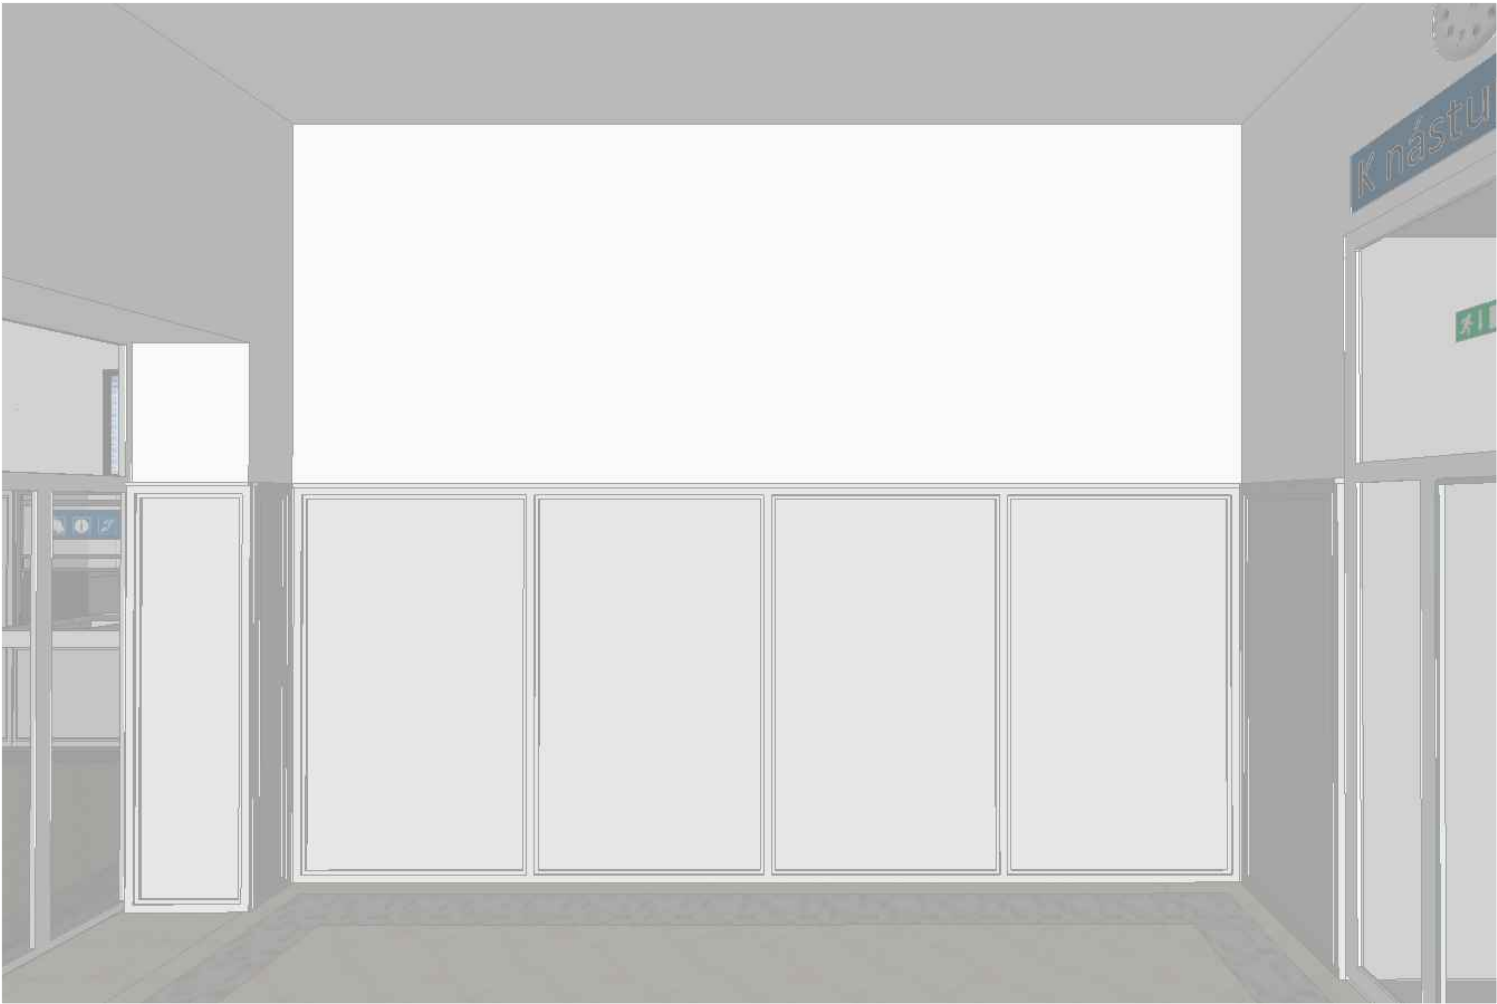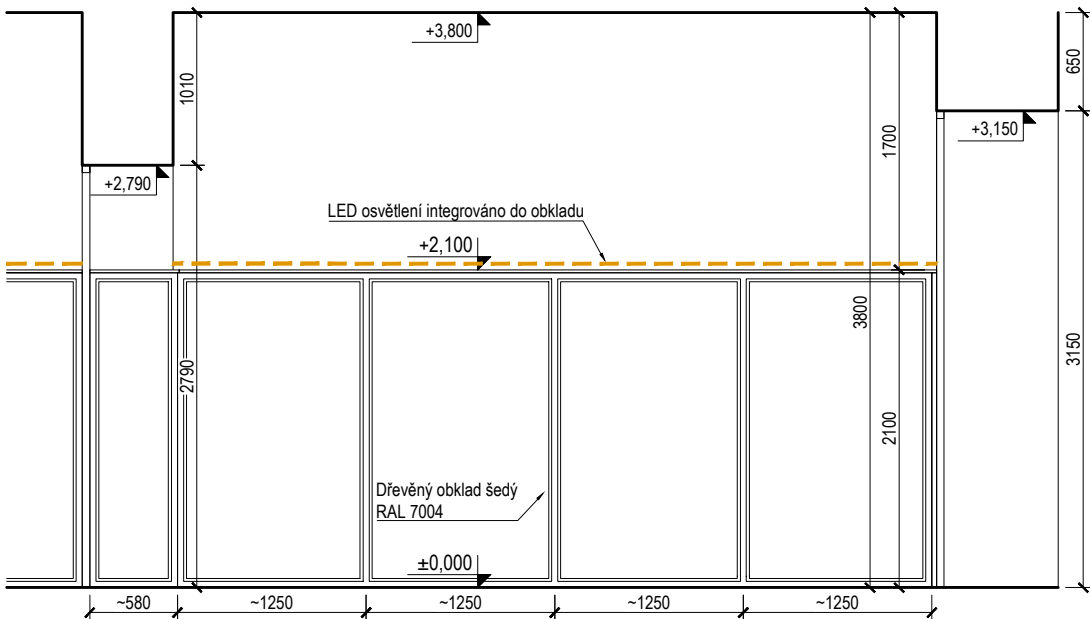

	generální dodavatel projektu VIAGNOSTICS s.r.o., IČ:052 05 824 Biskupský dvůr 2095/8, 110 00 Praha 1, P.O.Box 185, 111 21 Praha 1		název akce REKONSTRUKCE VÝPRavní BUDOVY V ŽST. PLANÁ U MARIÁNSKÝCH LÁZNÍ		datum červen 2020	měřítko 1:50	účel dokumentace	číslo výkresu
	stavebník Správa železnic, státní organizace, Dlážděná 1003/7, Nové Město (Praha 1), 110 00 Praha, IČO:70994234		výkres Pohled na stěny - 07		část dokumentace D	formát A3	PDPS	INT 09 g

08 - POHLED NA STĚNU, HALA

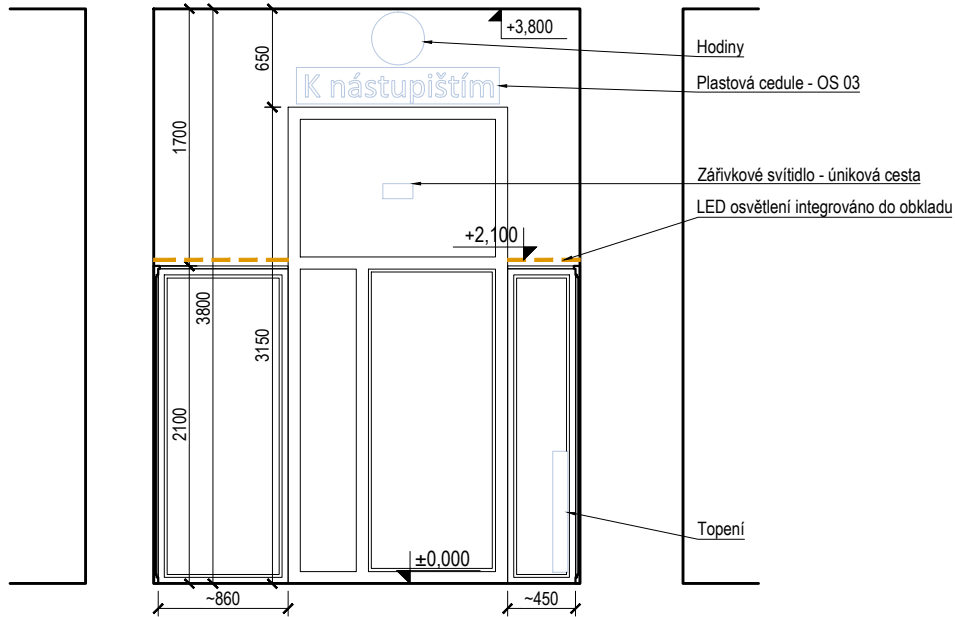

	generální dodavatel projektu VIAGNOSTICS s.r.o., IČ:052 05 824 Biskupský dvůr 2095/8, 110 00 Praha 1, P.O.Box 185, 111 21 Praha 1	název akce REKONSTRUKCE VÝPRAVNÍ BUDOVY V ŽST. PLANÁ U MARIÁNSKÝCH LÁZNÍ	datum červen 2020	měřítko 1:50	účel dokumentace	číslo výkresu
	stavebník Správa železnic, státní organizace, Dlážděná 1003/7, Nové Město (Praha 1), 110 00 Praha, IČO:70994234	výkres Pohled na stěny - 08	část dokumentace D	formát A3	PDPS	INT 09 h